


- ### Legende
- Straßenbegrenzungslinie
  - Hochbord / Kasseler Sonderbord
  - abgesenkter Bord
  - gepl./ vorh./ aufzu. Baum
  - gepl./ vorh./ aufzu. Beleuchtung
  - gepl./ vorh./ aufzu. LSA
  - gepl./ vorh./ aufzu. Verkehrszeichen
  - gepl./ vorh./ aufzu. Fahrradbügel
  - gepl./ vorh./ aufzu. Trumme
  - Litfasssäule / verschieben Infotafel
  - vorh. Schacht
  - vorh. Wasser- / Gasschieber
  - vorh. Hydrant, unterflur
  - vorh. Kasten / Schacht, unbekanntes Werk
  - vorh. Poller
  - gepl. taktile Leitelemente

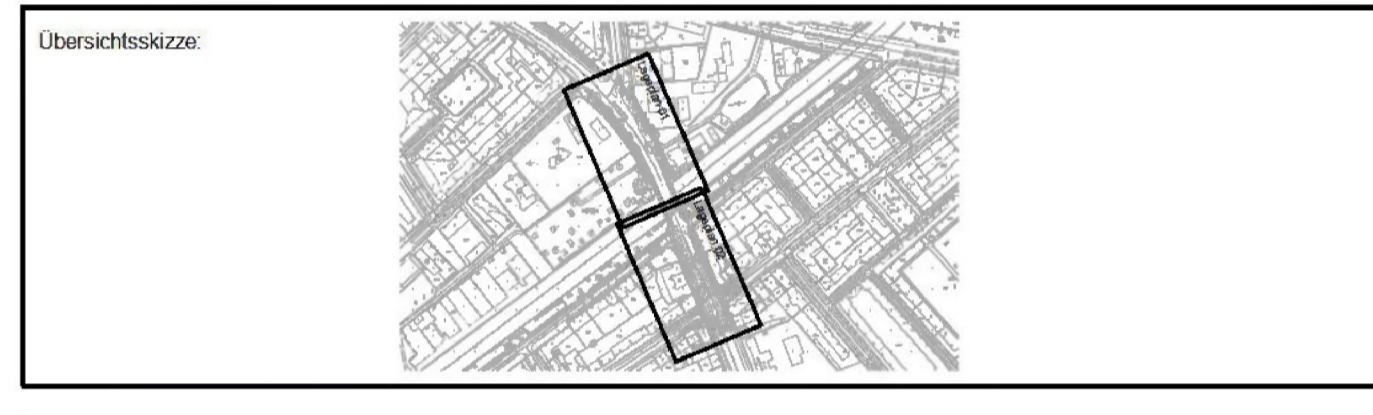

Planverfasser:

--	--

Index	Änderungen und Ergänzungen	Aufgestellt	Datum

**FREIE UND HANSESTADT HAMBURG**  
Landesbetrieb Straßen, Brücken und Gewässer  
Projekt Busbeschleunigung - GF/IPB -

<p>Baummaßnahme: <b>Busbeschleunigungsprogramm Metrobuslinie 6</b></p> <p>Teilbaumaßnahme: <b>Umbau Bushaltestelle Sempersstraße</b></p> <p>Planinhalt: <b>Lageplan</b></p> <p>Zeichnungs-Nr.: 17/12748-04-02</p> <p>Maßstab: 1 : 250</p>	<p>Aufgestellt: -GF/IPB- <b>gez. [Signature]</b></p> <p>Datum: 14.01.2019</p> <p>Geprüft: -LSt/R-  </p> <p>Datum:  </p> <p>Gesehen: -GF/IPB- <b>gez. [Signature]</b></p> <p>Datum: 14.01.2019</p>
---	---