

Nachbar Prototyp


0 1 5 m PLANCODE 1515-3-100-A H.2 OKFF = 0,00 = 8,3 m üNN

BÜROGEBÄUDE MIT DEM DOKUMENTATIONSZENTRUM
denk.mal HANNOVERSCHER BAHNHOF

BAUHERR HAFENCITY HAMBURG GMBH OSAKAALLEE 11 20457 HAMBURG TEL 040/374726-0 EMAIL info@hafencity.com	PROJEKTLIEGUNG /PROJEKTSTEUERUNG
ARCHITEKT WANDEL LORCH GMBH ARCHITECTEN UND STADTPLANER HOHENSTAUENSTRASSE 8 60327 FRANKFURT AM MAIN TEL 069/9074807-0 E-MAIL info@wandelorch.de	BODENGUTACHTER IGB INGENIEURGESELLSCHAFT MBH STEINDAMM 96 23099 HAMBURG TEL 040/227000-0 EMAIL Hamburg@igb-ingenieure.de
STATIK WEBER - POLL - INGENIEURBÜRO FÜR BAUWESEN GBR MÜHLENKAMP 59 22303 HAMBURG TEL 040/2727155-0 EMAIL info@wb-ingenieure.de	HAUSTECHNIK ENERGIE & TECHNIK GMBH AM SPORTPLATZ 4 27419 SITTENSEN TEL 04282/5930693 EMAIL mail@energieundtechnik.net
BRANDSCHUTZ INGENIEURBÜRO T.WACKERMANN GBR GROBE BAHNHSTRASSE 33 22525 HAMBURG TEL 040/8814186-0 EMAIL info@wackermann.com	

PLANINHALT ANSICHT HOF MIT NUTZER FLÄCHE

FACHBEREICH	MASSTAB	BLATTGRÖSSE	GEZ.	DATUM	INDEX
ARCHITEKT	1:100	DIN A1	LP	26.09.2016	-

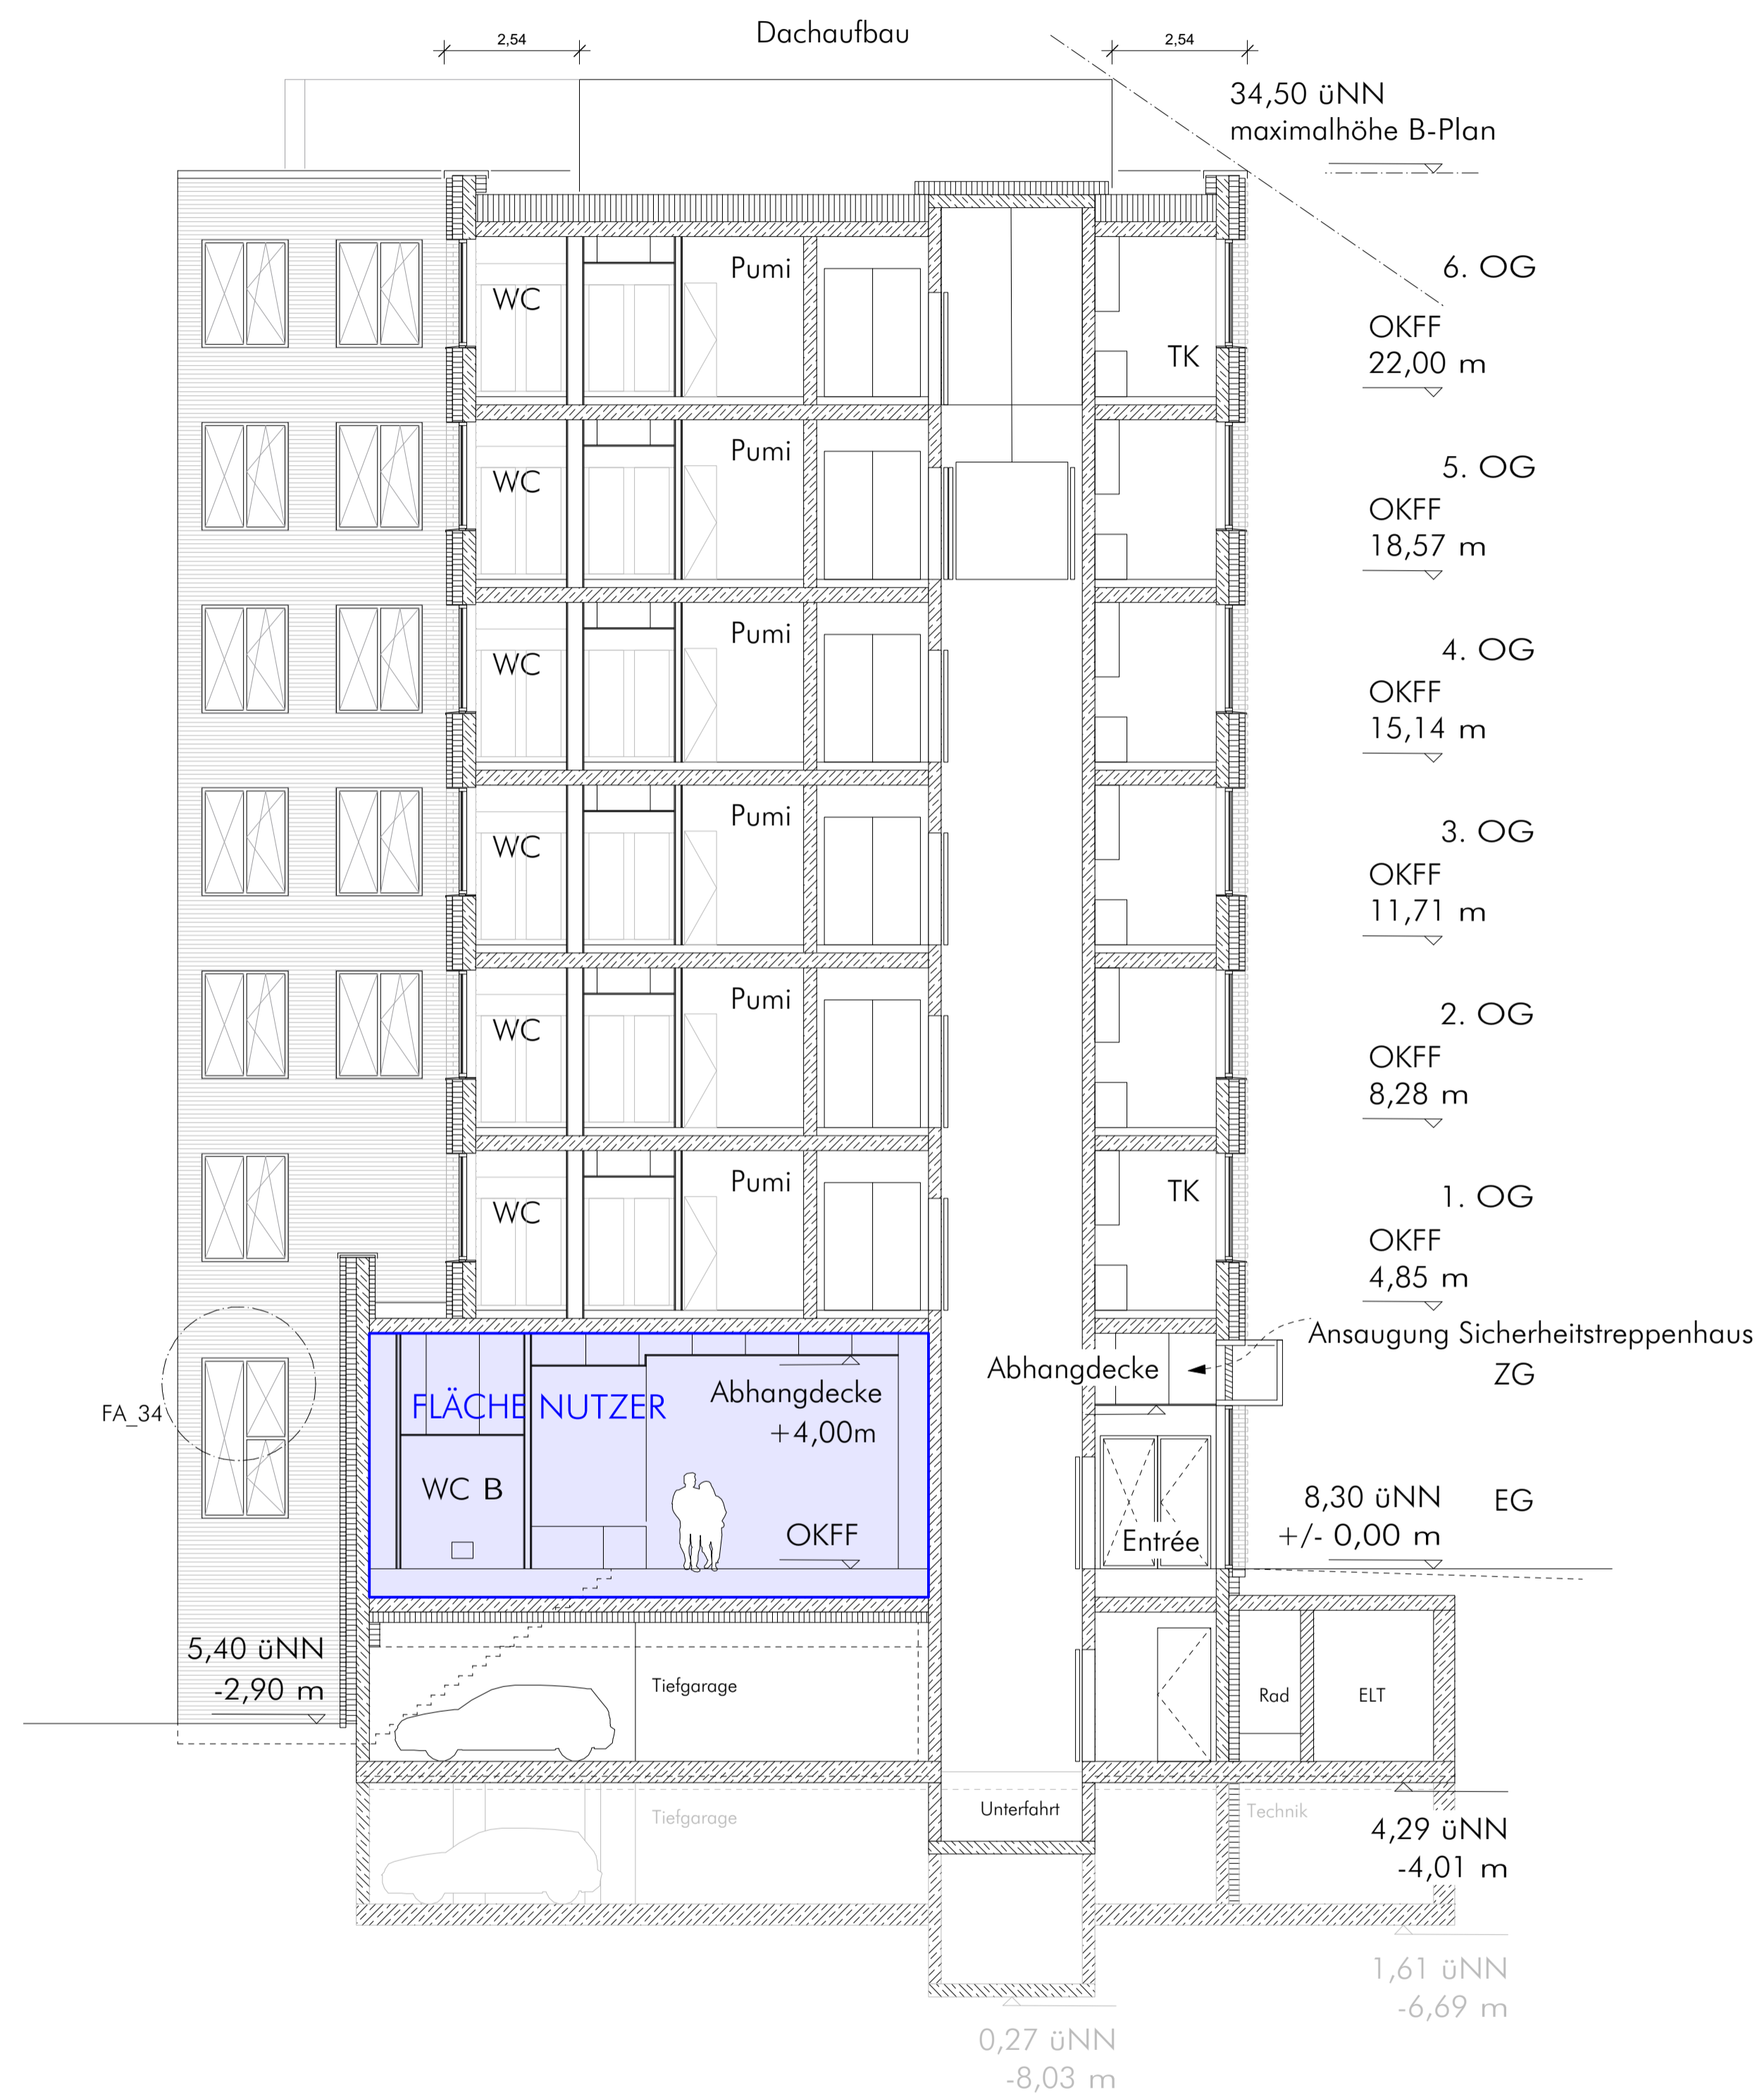



0 1 5 m PLANCODE 1515-3-100-A-W.2
OKFF = 0,00 = 8,3 m üNN

**BÜROGEBÄUDE MIT DEM DOKUMENTATIONSZENTRUM
denk.mal HANNOVERSCHER BAHNHOF**

Bauherr HAFENCITY HAMBURG GMBH OSAKAALLEE 11 20457 HAMBURG TEL 040/374726-0 EMAIL info@hafencity.com	PROJEKTL EITUNG /PROJEKTSTEUERUNG
Architekt WANDEL LORCH GMBH ARCHITECTEN UND STADTPLANER HOHENSTAUFEISTRASSE 8 60327 FRANKFURT AM MAIN TEL 069/9074807-0 E-MAIL info@wandelorch.de	BODENGUTACHTER IGB INGENIEURGESELLSCHAFT MBH STEINDAMM 96 23099 HAMBURG TEL 040/227000-0 EMAIL Hamburg@igb-ingenieure.de
STATIK WEBER - POLL - INGENIEURBÜRO FÜR BAUWESEN GBR MÜHLENKAMP 59 22303 HAMBURG TEL 040/2727155-0 EMAIL info@wb-ingenieure.de	HAUSTECHNIK ENERGIE & TECHNIK GMBH AM SPORTPLATZ 4 27419 SITTENSEN TEL 04282/5930693 EMAIL mail@energieundtechnik.net
BRANDSCHUTZ INGENIEURBÜRO T.WACKERMANN GBR GROBE BAHNHSTRASSE 33 22525 HAMBURG TEL 040/8814186-0 EMAIL info@wackermann.com	



PLANINHALT
ANSICHT WEST MIT NUTZER FLÄCHE



FACHBEREICH	MASSTAB	BLATTGRÖSSE	GEZ.	DATUM	INDEX
ARCHITEKT	1:100	DIN A1	LP	26.09.2016	-

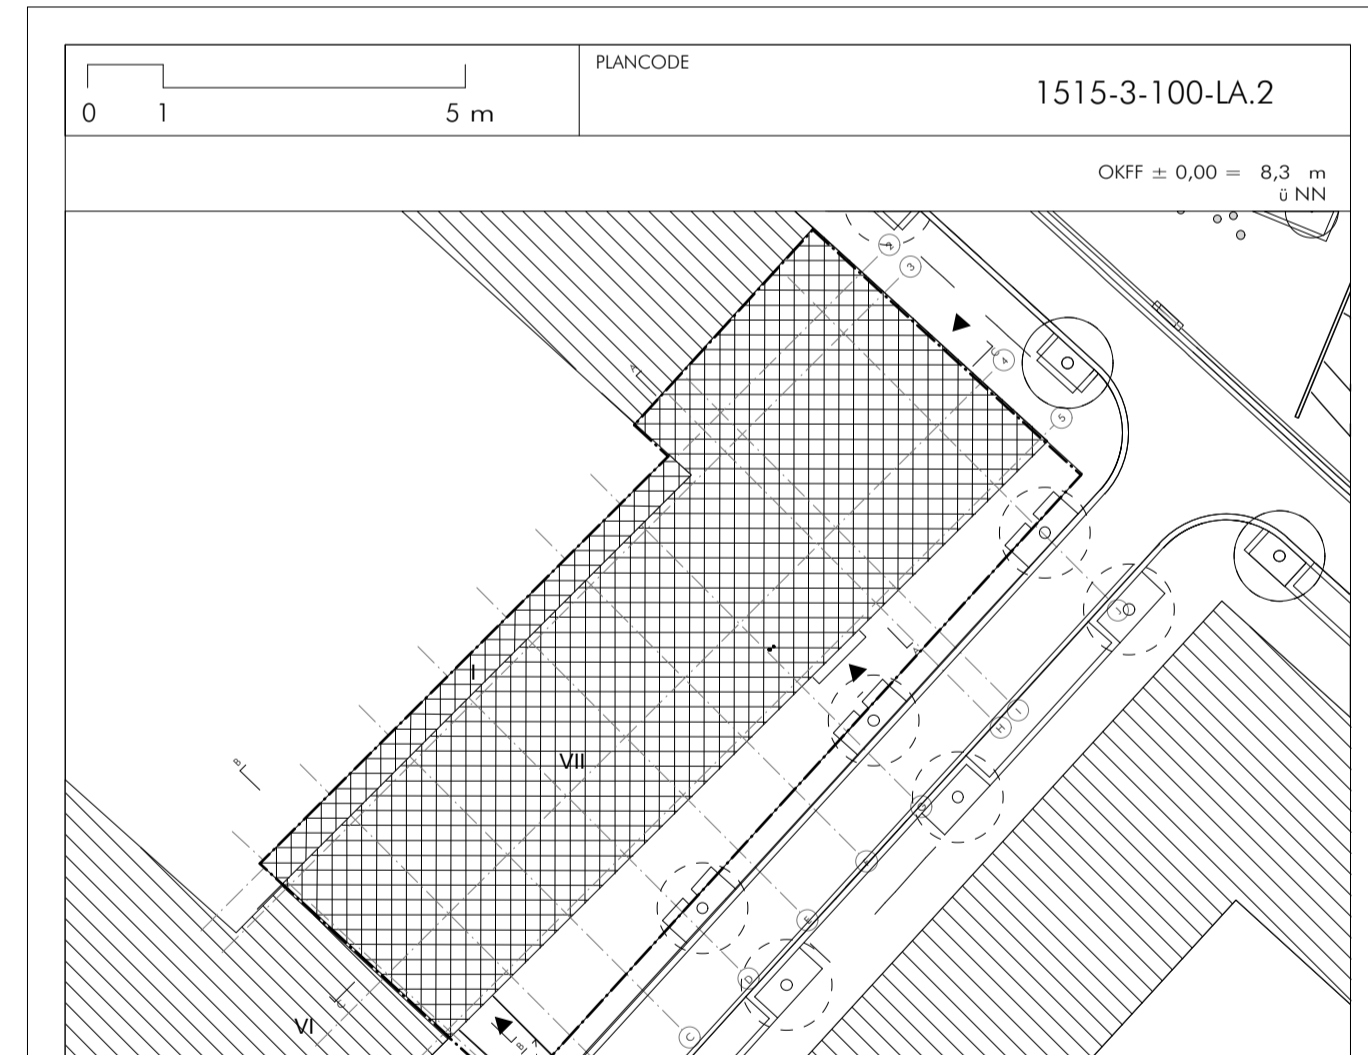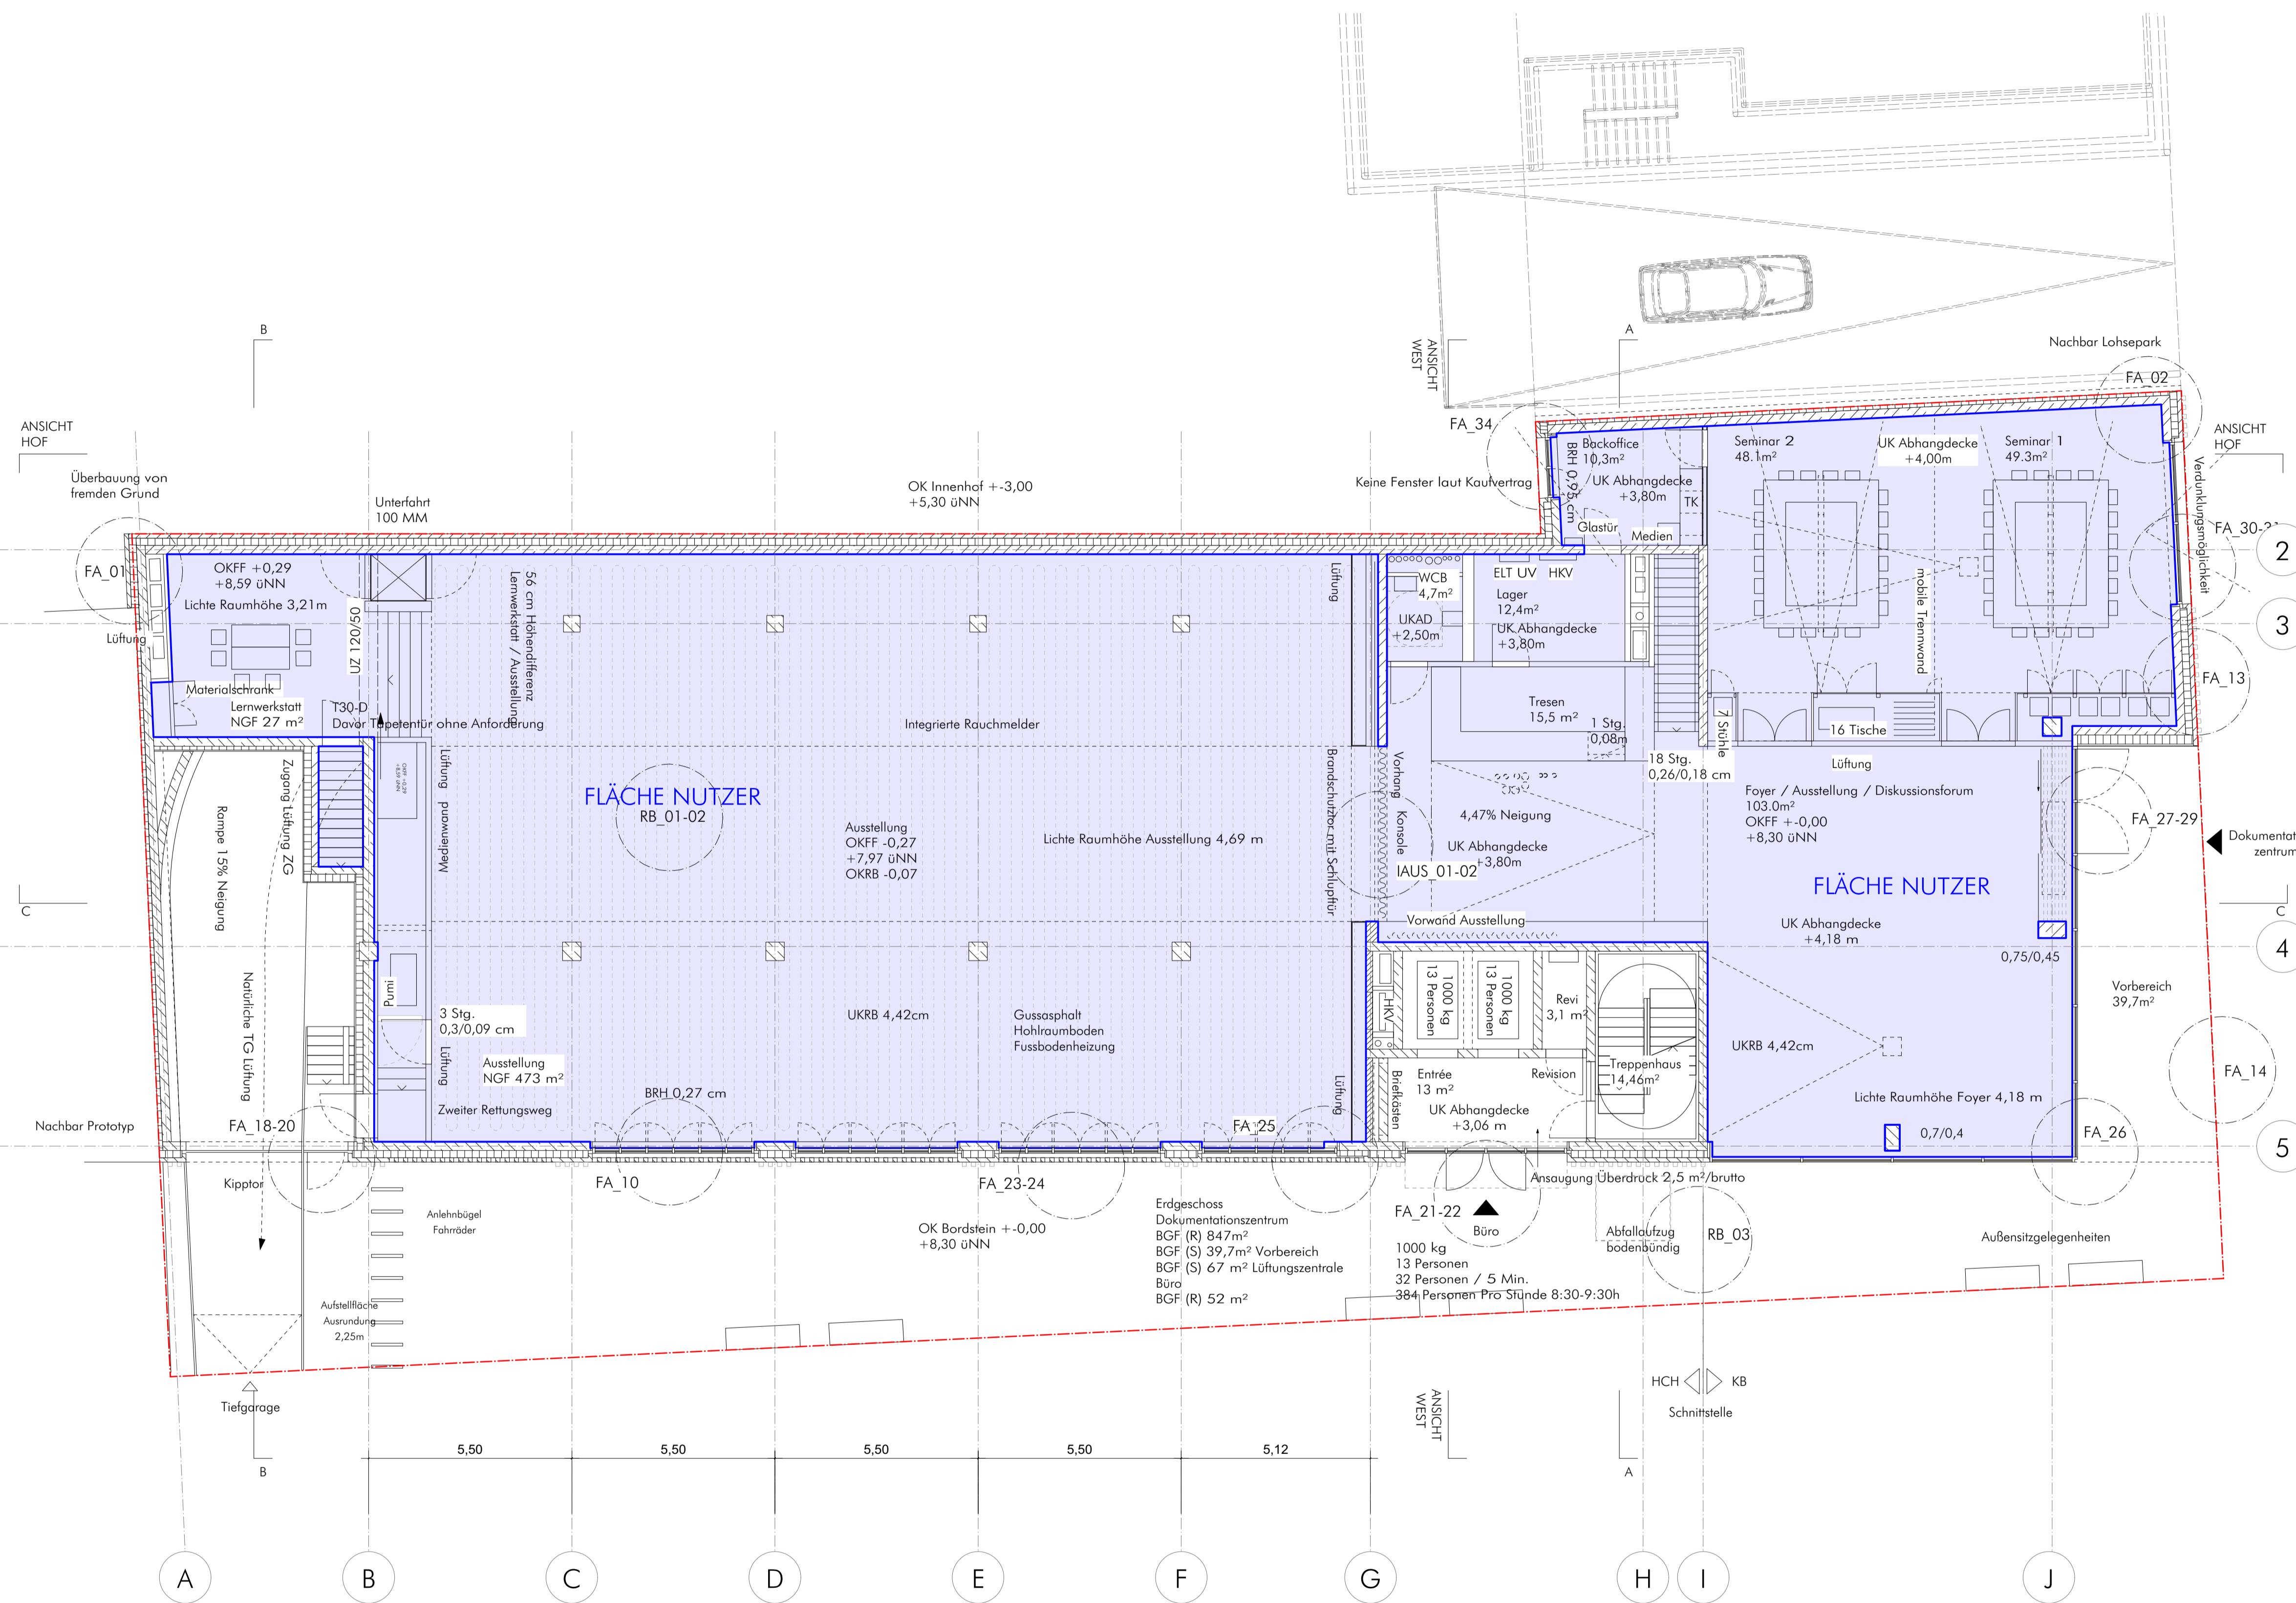

BÜROGEBÄUDE MIT DEM DOKUMENTATIONSZENTRUM
denk.mal HANNOVERSCHER BAHNHOF



<p>BAUHERR HAFENCITY HAMBURG GMBH OSAKAALLEE 11 20457 HAMBURG TEL 040/374726-0 EMAIL info@hafencity.com</p>		<p>PROJEKTLIEGUNG / PROJEKTSTEUERUNG</p>			
<p>ARCHITEKT WANDEL LORCH GMBH ARCHITECTEN UND STADTPLANER HOHENSTAPFENSTRASSE 8 60327 FRANKFURT AM MAIN TEL 069/9074807-0 E-MAIL info@wandelorch.de</p>		<p>BODENGUTACHTER IGB INGENIEURGESELLSCHAFT MBH STEINDAMM 96 22099 HAMBURG TEL 040/227000-0 EMAIL Hamburg@igb-ingenieure.de</p>			
<p>STATIK WEBER - POLL - INGENIEURBÜRO FÜR BAUWESEN GBR MÜHLENKAMP 59 22303 HAMBURG TEL 040/2727155-0 EMAIL info@wb-ingenieure.de</p>		<p>HAUSTECHNIK ENERGIE & TECHNIK GMBH AM SPORTPLATZ 4 27419 SITTENSEN TEL 04282/5930693 EMAIL mail@energieundtechnik.net</p>			
<p>BRANDSCHUTZ INGENIEURBÜRO T.WACKERMANN GBR GROBE BAHNHOFSTRASSE 33 22525 HAMBURG TEL 040/881186-0 EMAIL info@wackermann.com</p>					
<p>PLANINHALT</p>					
<p>GRUNDRISS ERDGESCHOSS MIT NUTZER FLÄCHE</p>					
FACHBEREICH	MASSTAB	BLATTGRÖSSE	GEZ.	DATUM	INDEX
ARCHITEKT	1:100	DIN A1	LP	26.09.2016	-

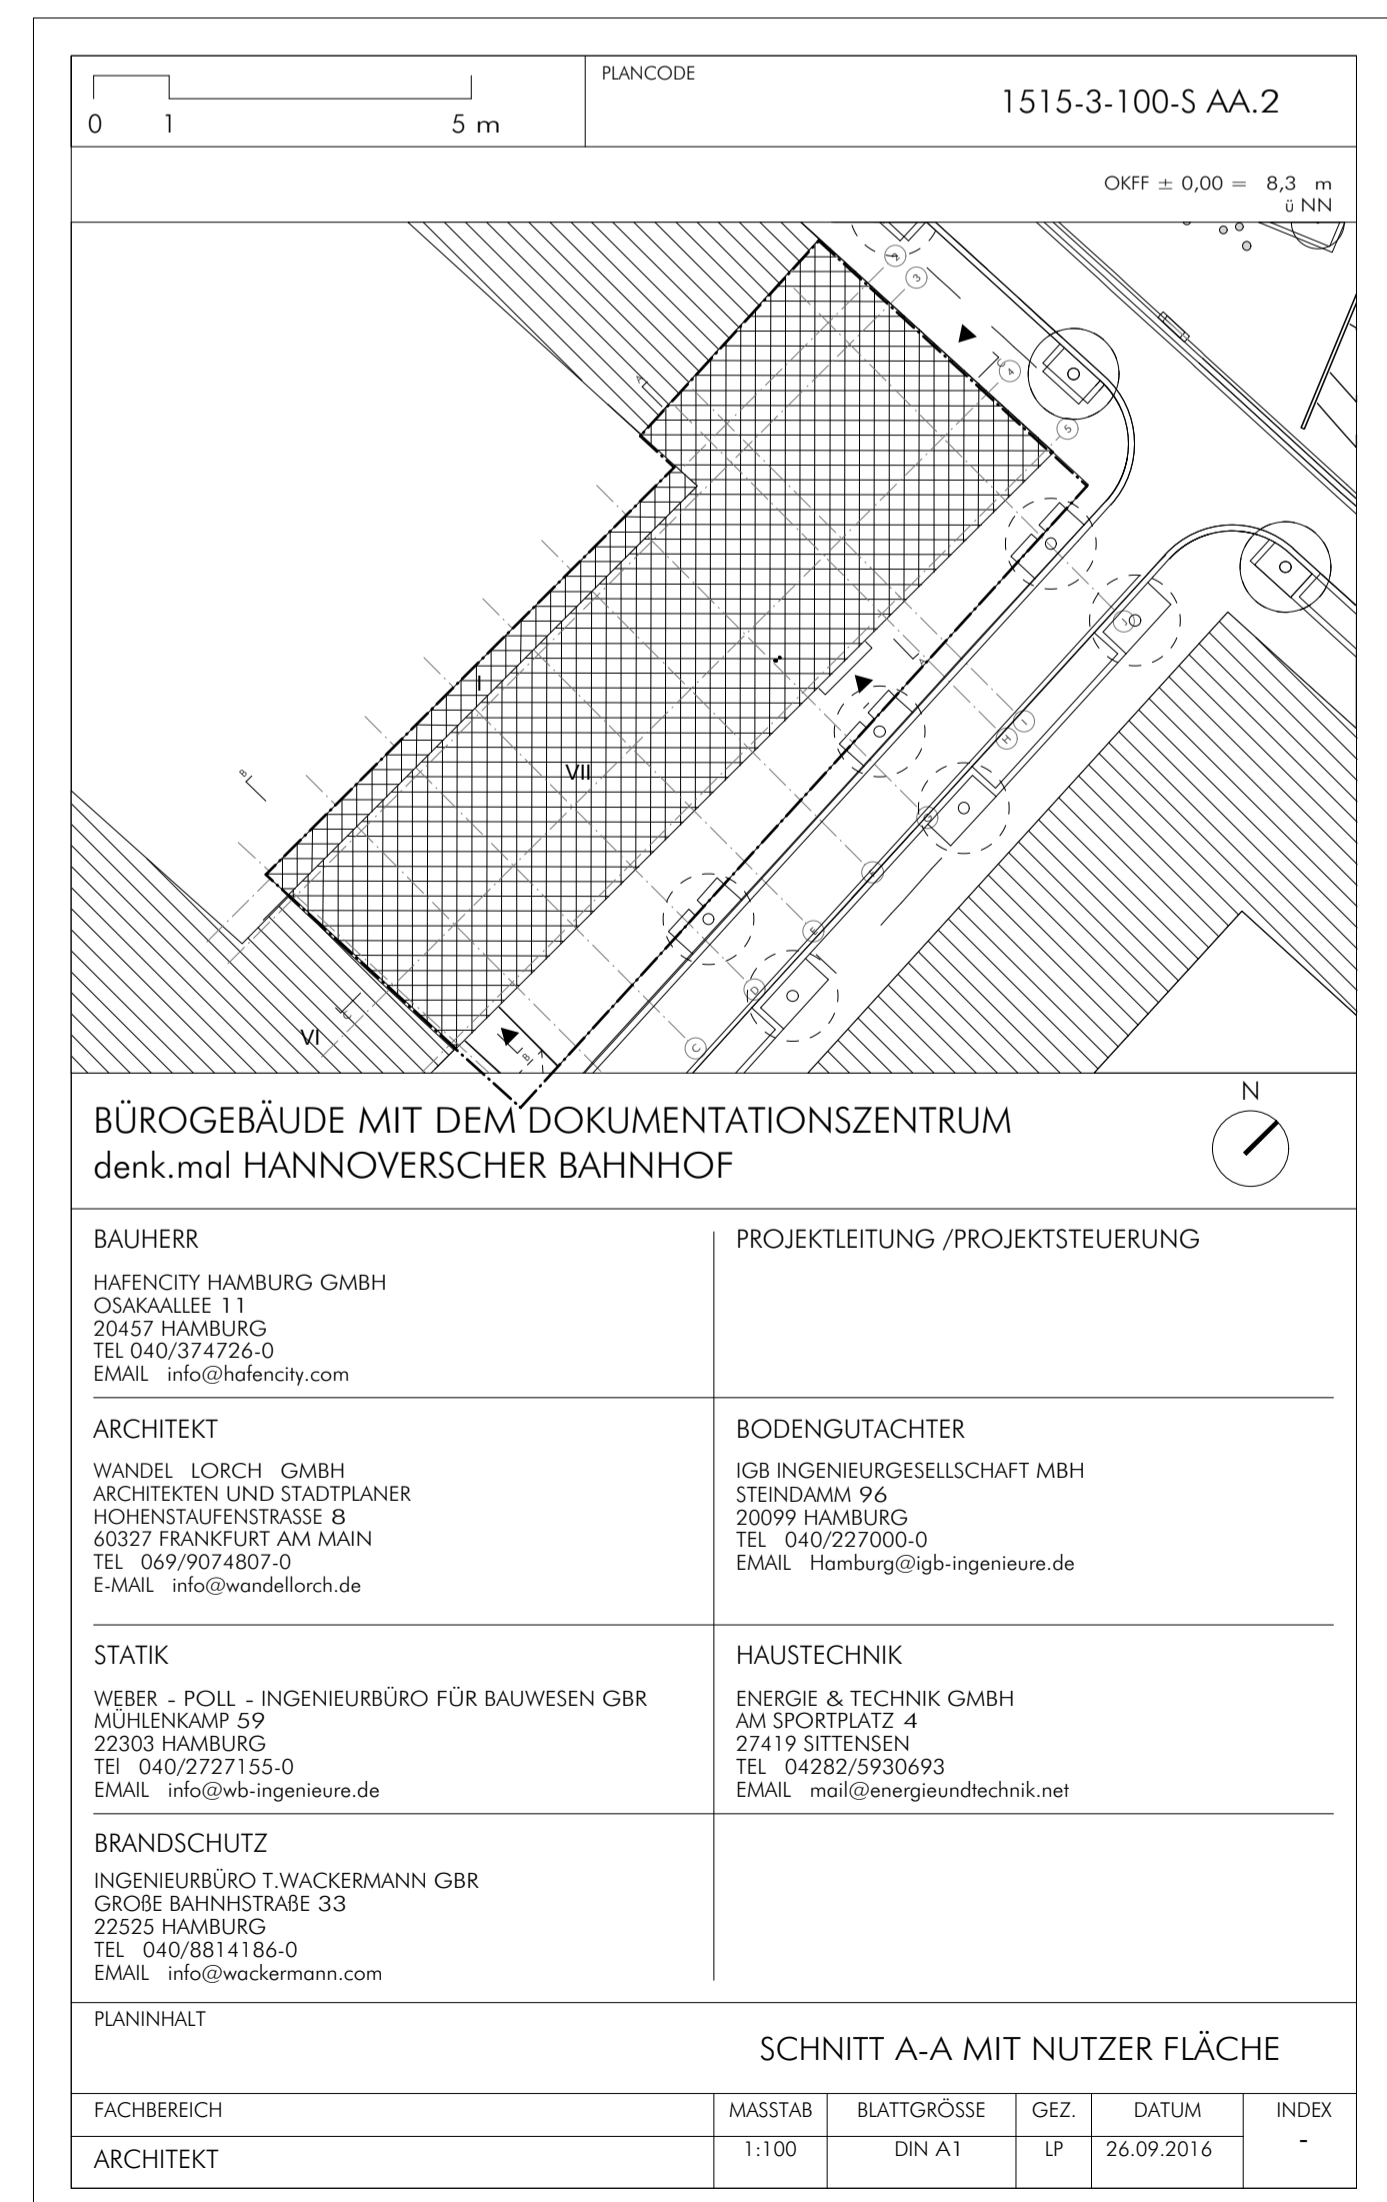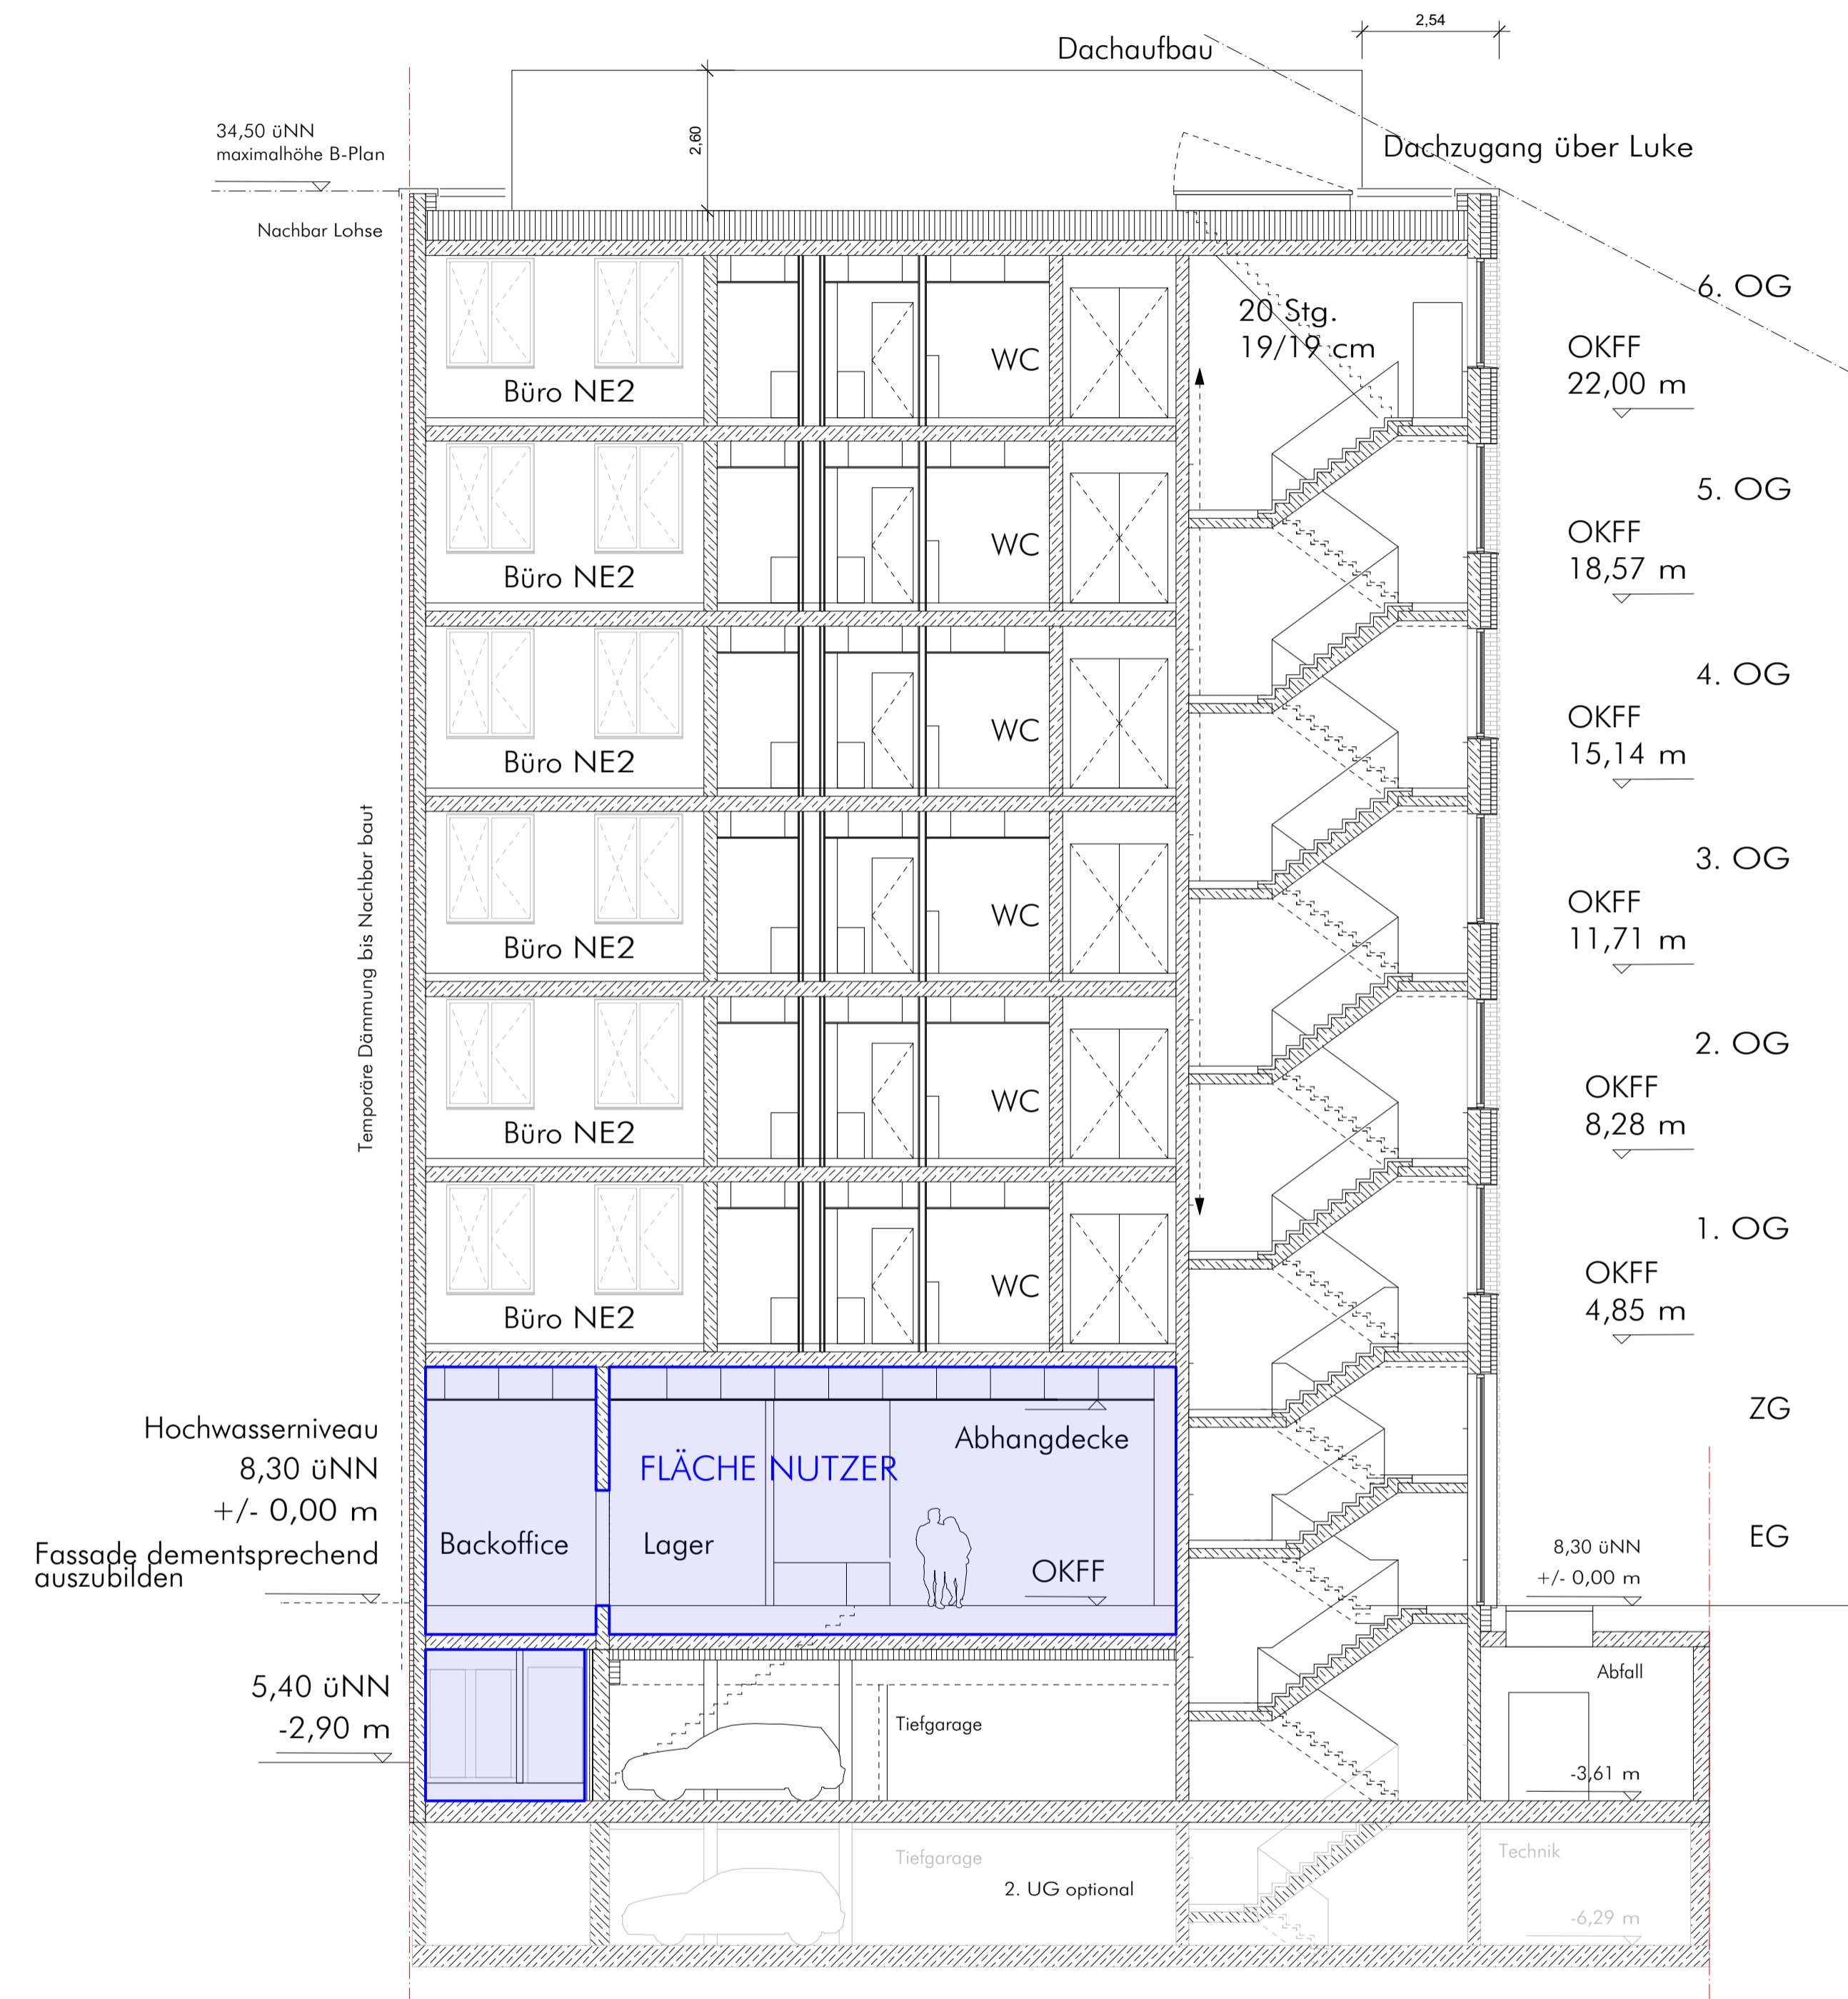

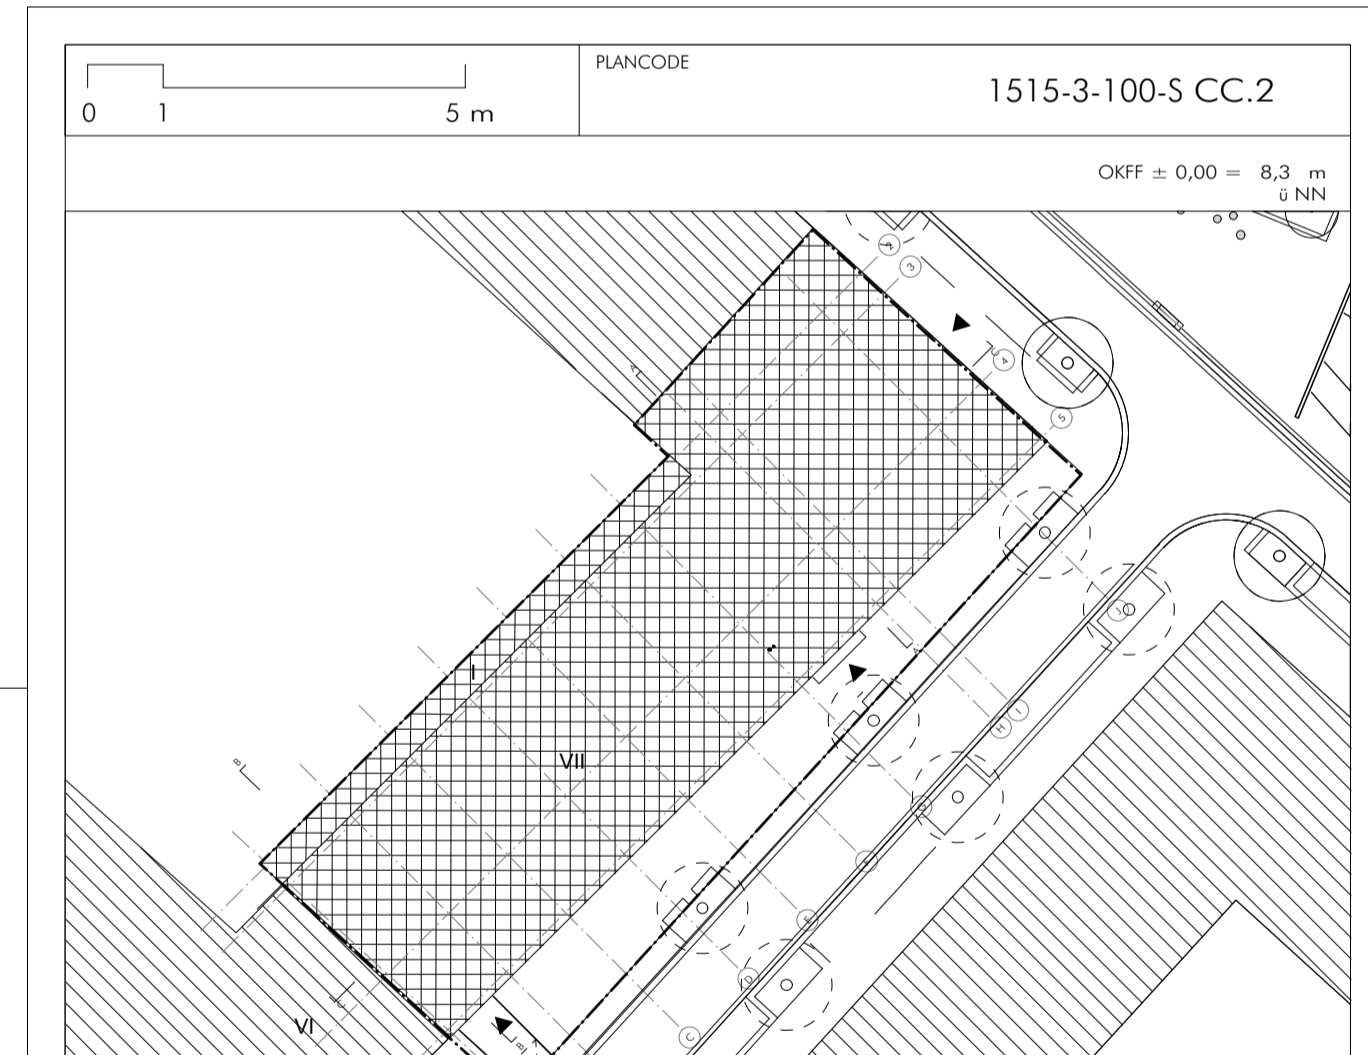
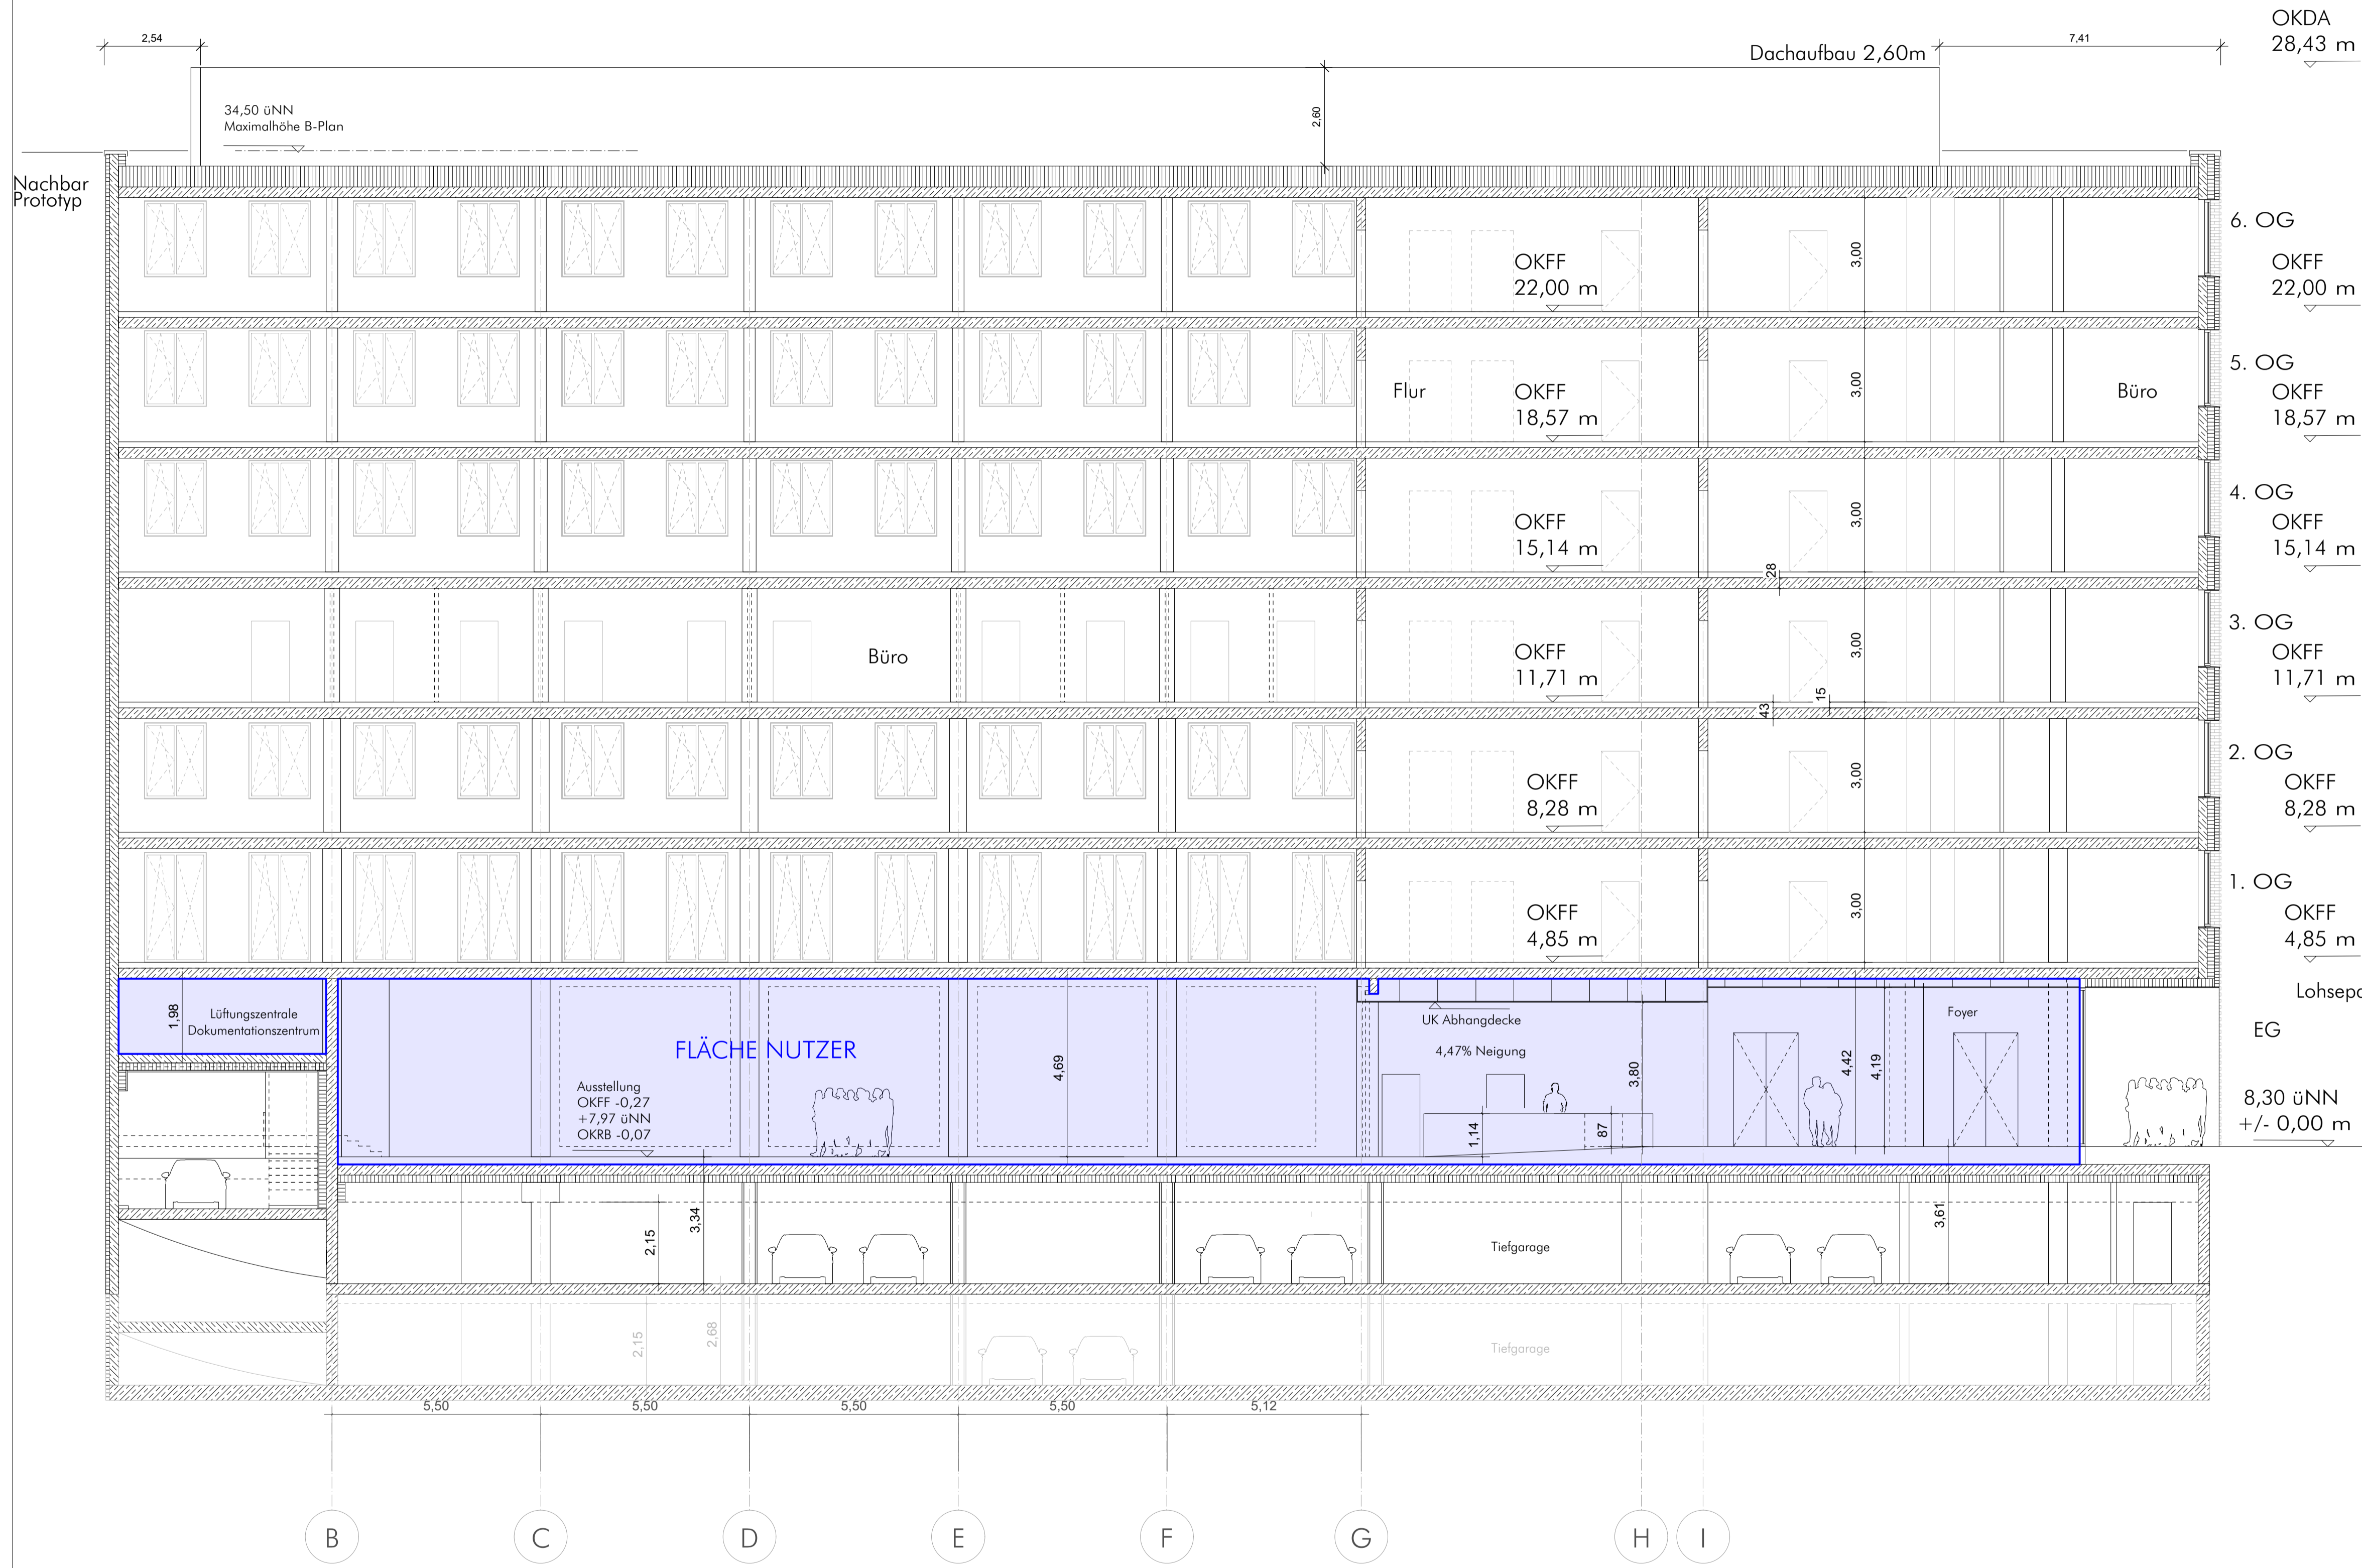


BÜROGEBÄUDE MIT DEM DOKUMENTATIONSZENTRUM
denk.mal HANNOVERSCHER BAHNHOF

Bauherr HAFENCITY HAMBURG GMBH OSAKAALLEE 11 20457 HAMBURG TEL 040/374726-0 EMAIL info@hafencity.com	PROJEKTLEITUNG /PROJEKTSTEUERUNG				
Architekt WANDEL LÖRCH GMBH ARCHITECTEN UND STADTPLANER HOHENSTUFENSTRASSE 8 60327 FRANKFURT AM MAIN TEL 069/9074807-0 E-MAIL info@wandelloerch.de	BODENGUTACHTER IGB INGENIEURGESELLSCHAFT MBH STEINDAMM 96 22099 HAMBURG TEL 040/227000-0 EMAIL Hamburg@igb-ingenieure.de				
STATIK WEBER - POLL - INGENIEURBÜRO FÜR BAUWESEN GBR MÜHLENKAMP 59 22303 HAMBURG TEL 040/2727155-0 EMAIL info@wb-ingenieure.de	HAUSTECHNIK ENERGIE & TECHNIK GMBH AM SPORTPLATZ 4 27419 SITTENSEN TEL 04282/5930693 EMAIL mail@energieundtechnik.net				
BRANDSCHUTZ INGENIEURBÜRO T.WACKERMANN GBR GROBE BAHNHOFSTRASSE 33 22525 HAMBURG TEL 040/8814186-0 EMAIL info@wackermann.com					
PLANINHALT					
SCHNITT C-C MIT NUTZER FLÄCHE					
FACHBEREICH	MASSTAB	BLATTGRÖSSE	GEZ.	DATUM	INDEX
ARCHITEKT	1:100	DIN A1	LP	26.09.2016	-

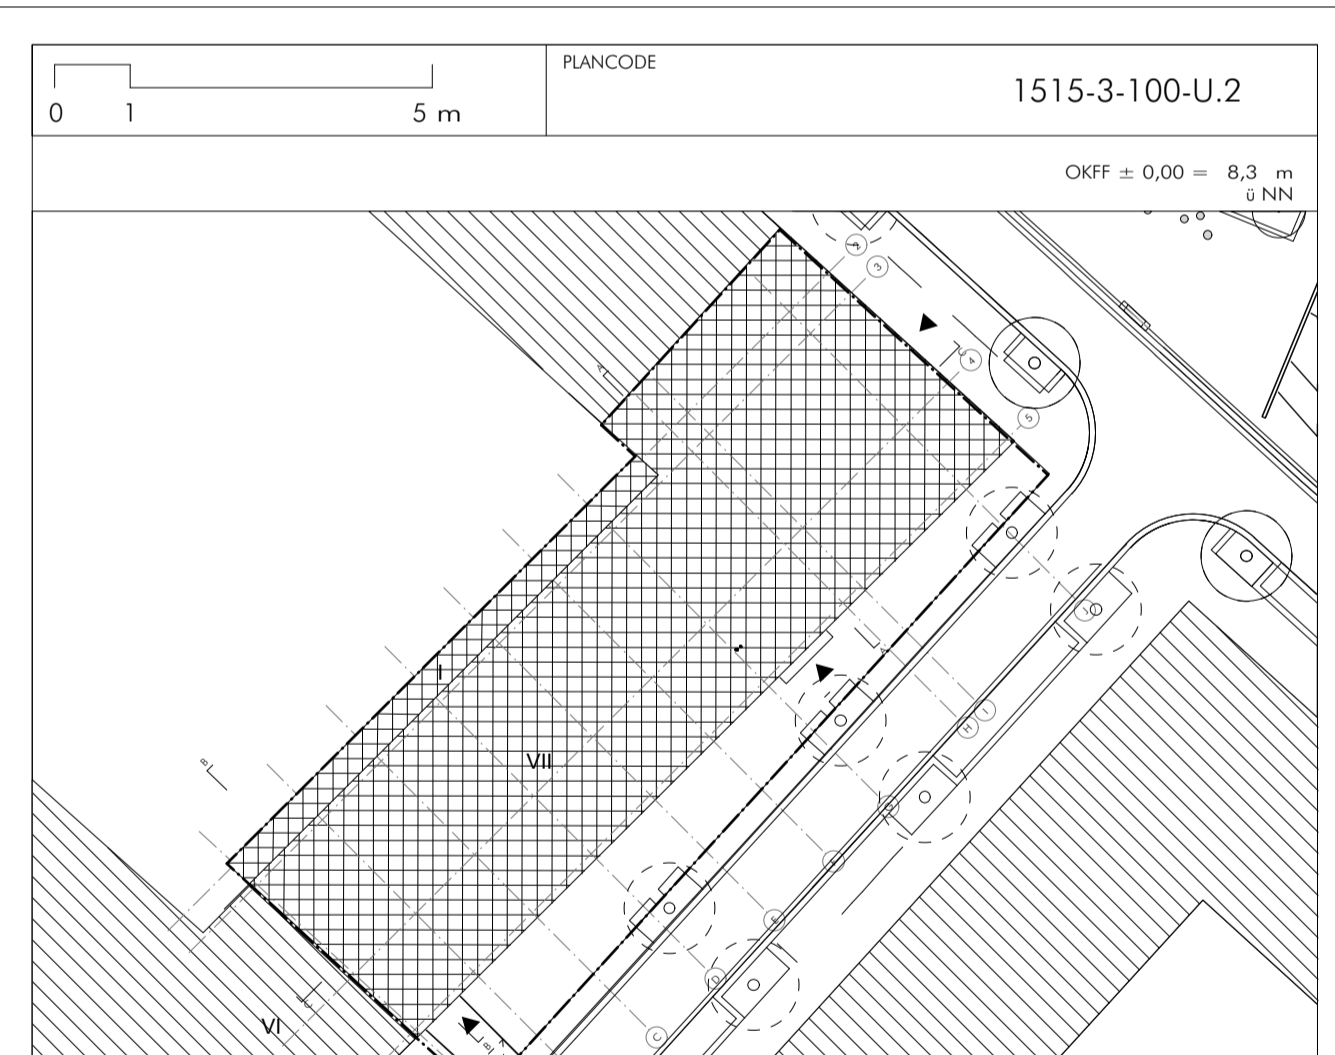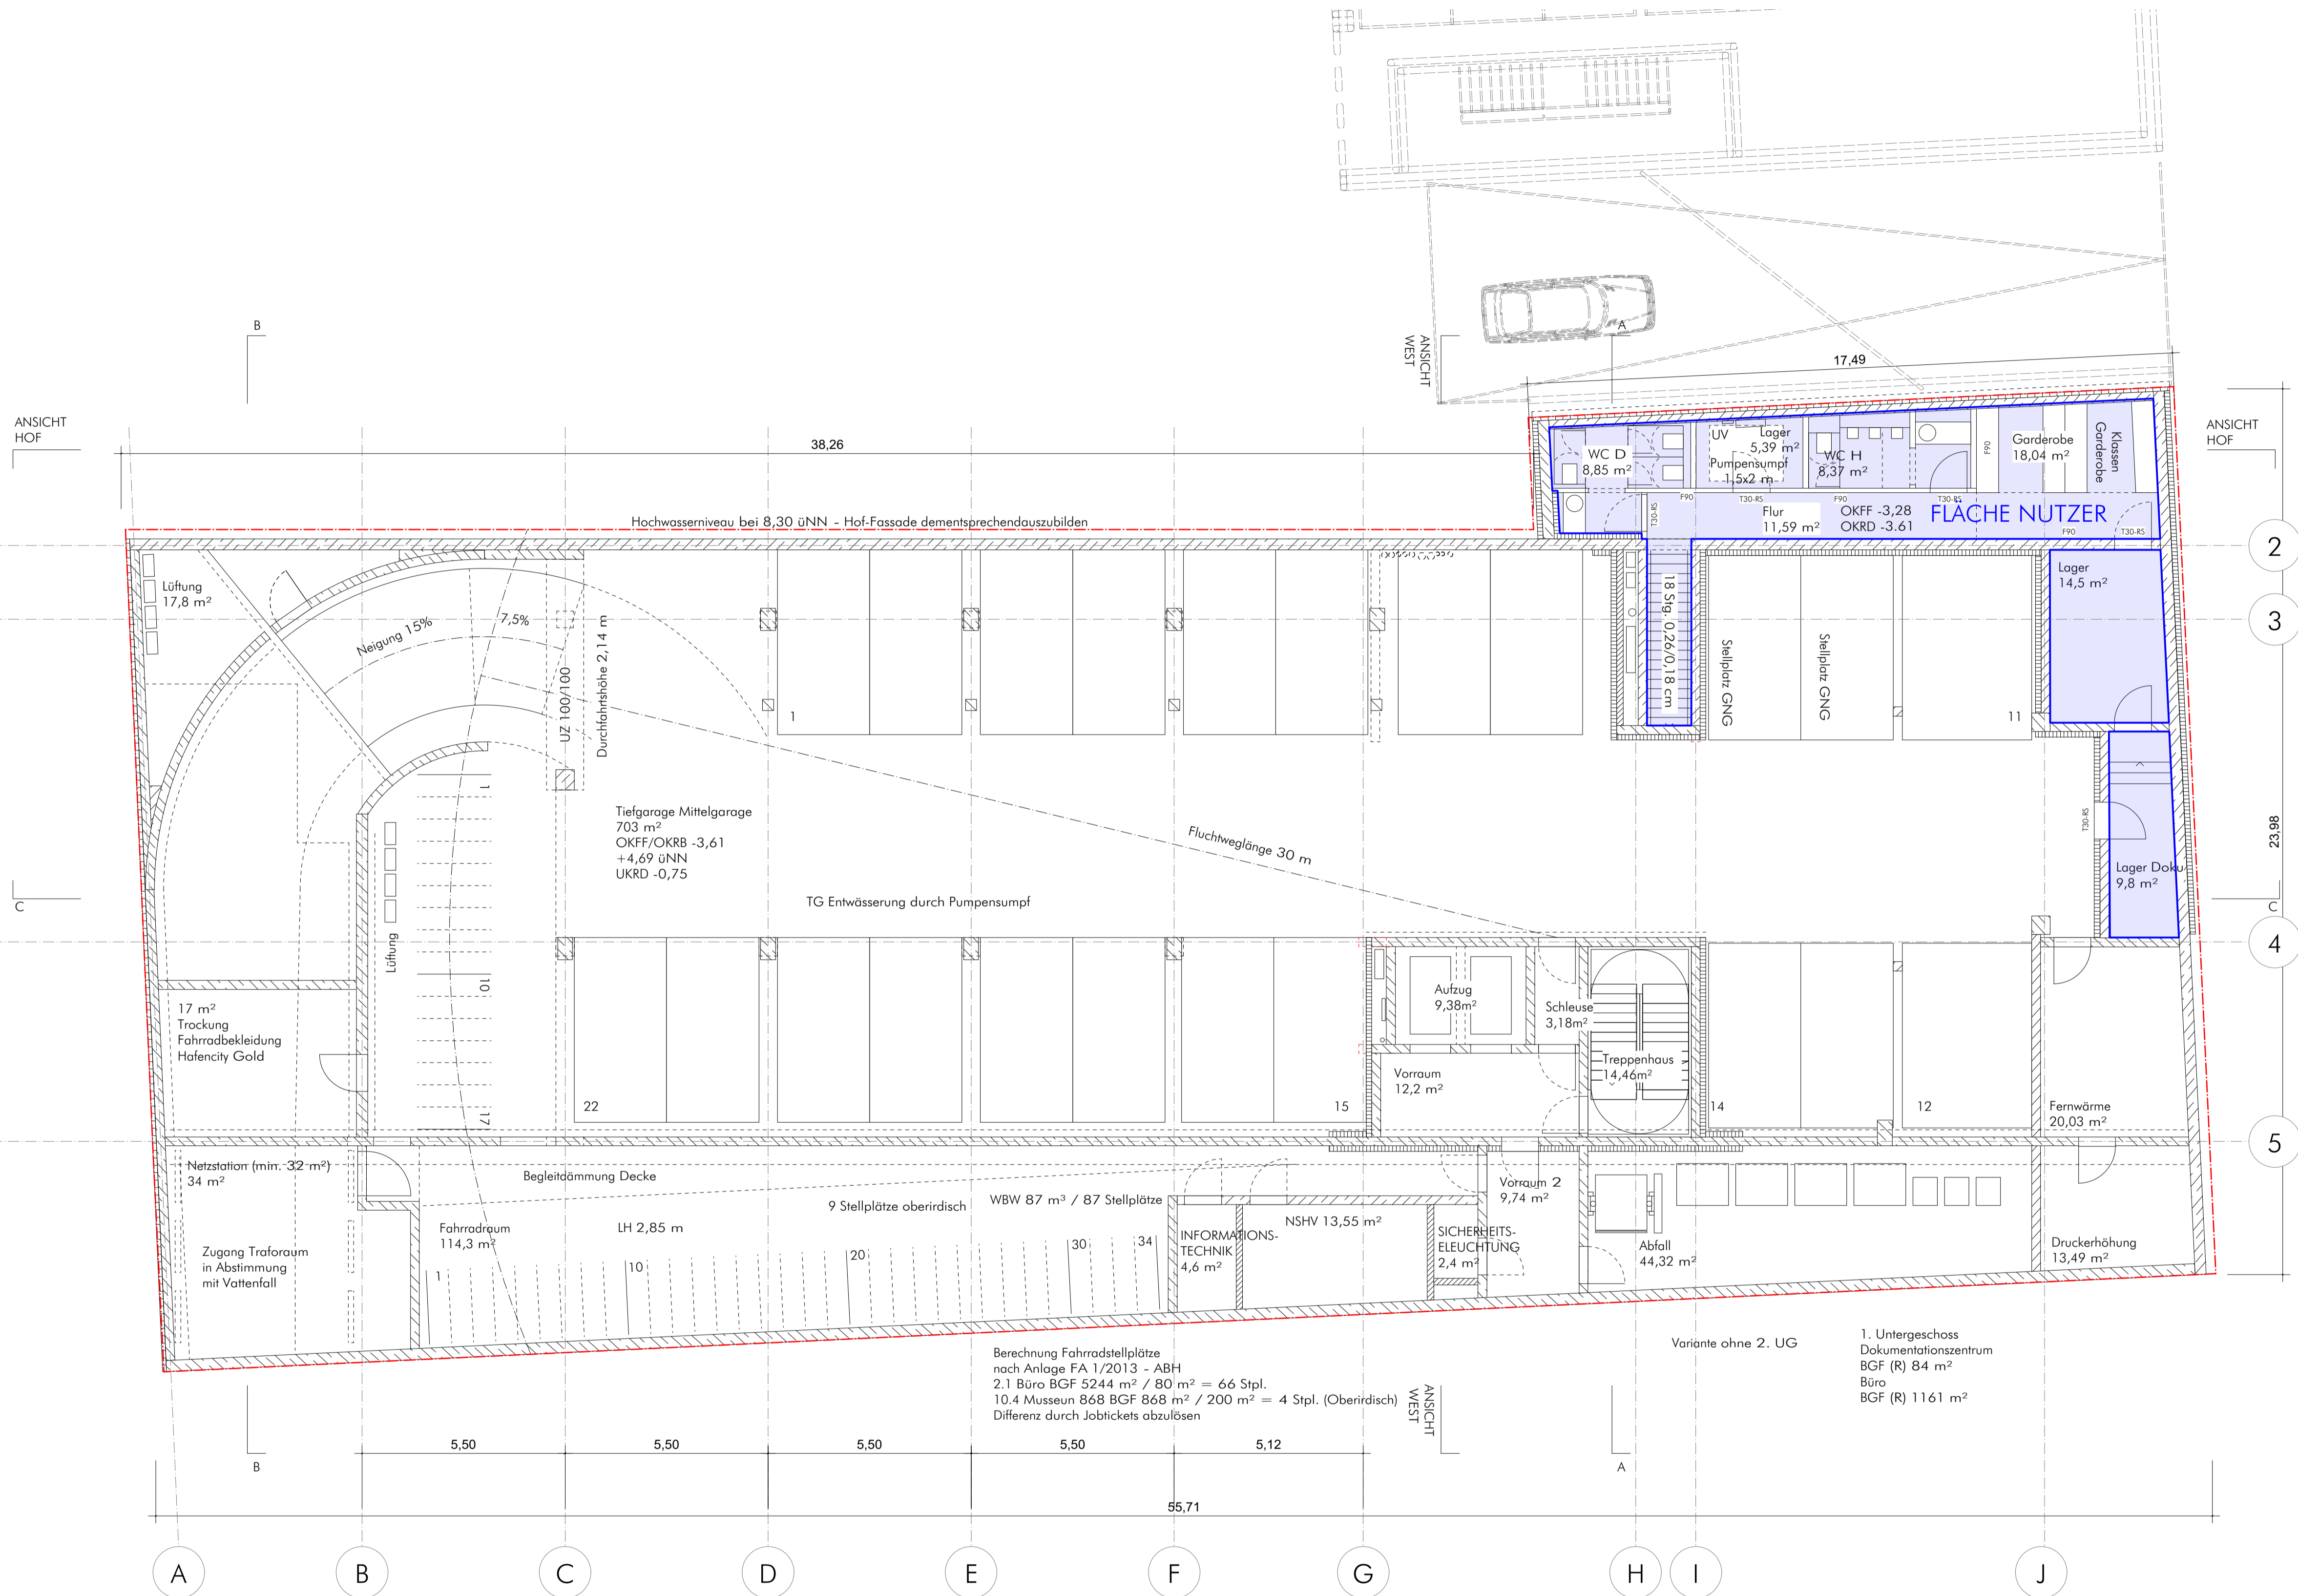

BÜROGEBÄUDE MIT DEM DOKUMENTATIONSZENTRUM denk.mal HANNOVERSCHER BAHNHOF	
BAUHERR HAFENCITY HAMBURG GMBH OSAKAALLEE 11 20457 HAMBURG TEL 040/374726-0 EMAIL info@hafencity.com	PROJEKTLEITUNG /PROJEKTSTEUERUNG
ARCHITEKT WANDEL LORCH GMBH ARCHITECTEN UND STADTPLANER HOHENSTAPFENSTRASSE 8 60327 FRANKFURT AM MAIN TEL 069/9074807-0 E-MAIL info@wandelorch.de	BODENGUTACHTER IGB INGENIEURGESELLSCHAFT MBH STEINDAMM 96 22099 HAMBURG TEL 040/227000-0 EMAIL Hamburg@igb-ingenieure.de
STATIK WEBER - POLL - INGENIEURBÜRO FÜR BAUWESEN GBR MÜHLENKAMP 59 22303 HAMBURG TEL 040/2727155-0 EMAIL info@wb-ingenieure.de	HAUSTECHNIK ENERGIE & TECHNIK GMBH AM SPORTPLATZ 4 27419 SITTENSEN TEL 04282/5930693 EMAIL mail@energieundtechnik.net
BRANDSCHUTZ INGENIEURBÜRO T.WACKERMANN GBR GROBE BAHNHOFSTRASSE 33 22525 HAMBURG TEL 040/8814186-0 EMAIL info@wackermann.com	
PLANHALT GRUNDRISS UNTERGESCHOSS MIT NUTZER FLÄCHE	
FACHBEREICH ARCHITEKT	MASSSTAB 1:100 BLATTGRÖSSE DIN A1 GEZ. LP DATUM 26.09.2016 INDEX -

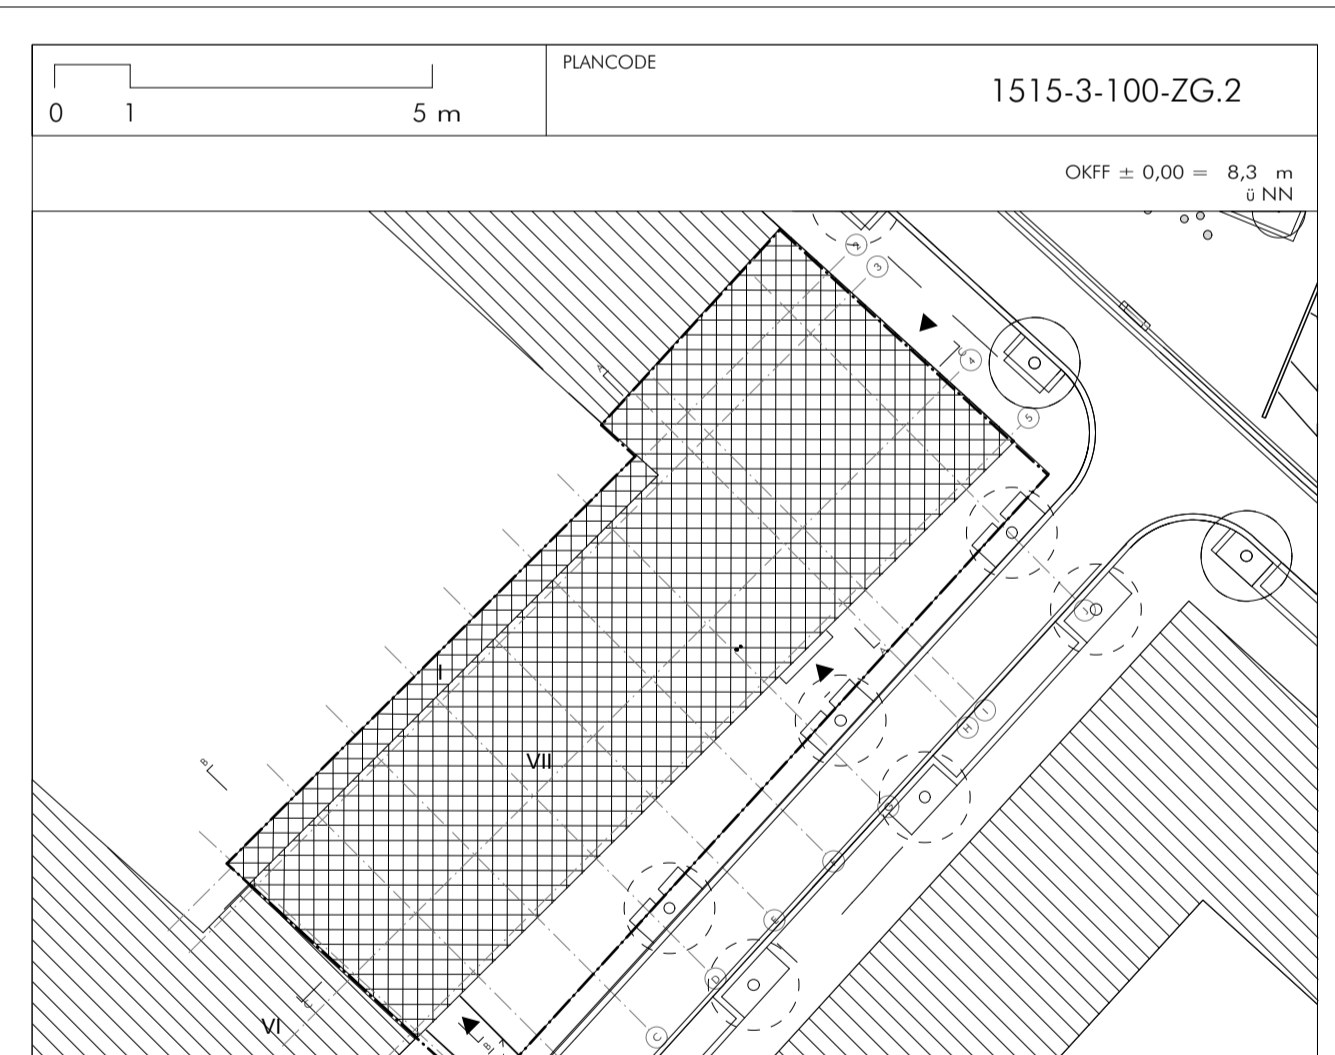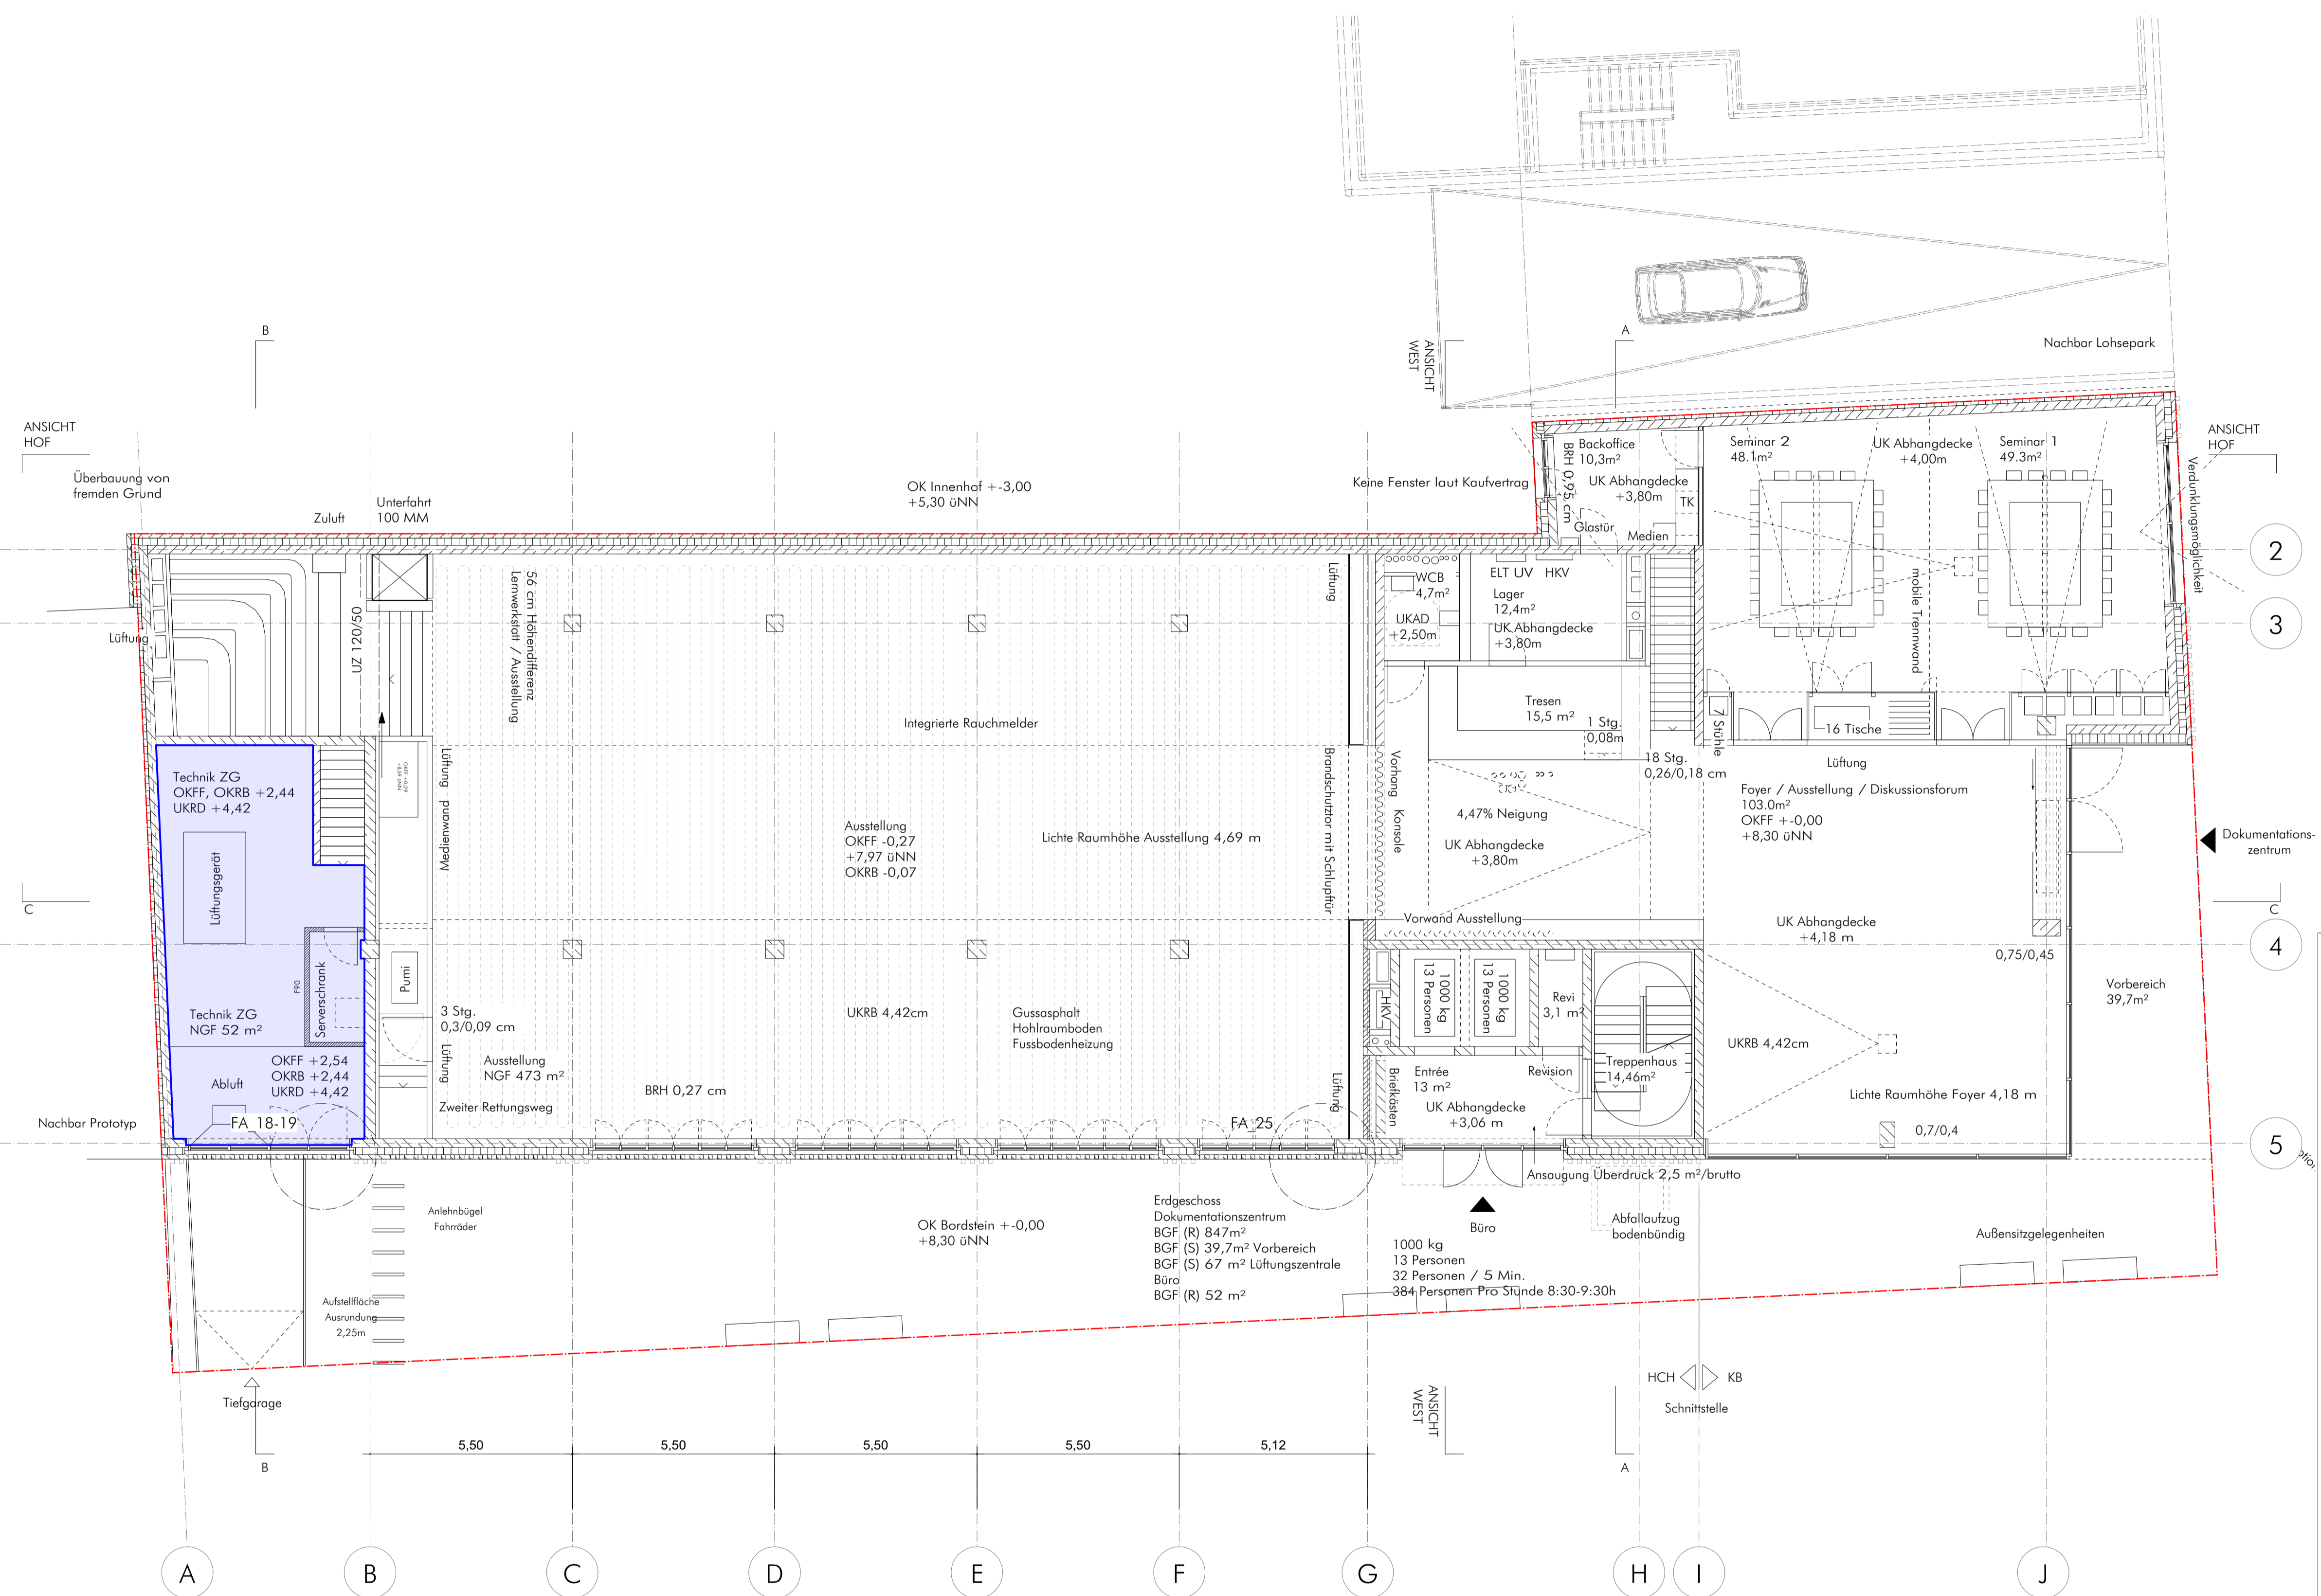

BÜROGEBÄUDE MIT DEM DOKUMENTATIONSZENTRUM
denk.mal HANNOVERSCHER BAHNHOF

Bauherr HAFENCITY HAMBURG GMBH OSAKAALLEE 11 20457 HAMBURG TEL 040/374726-0 EMAIL info@hafencity.com	PROJEKTLEITUNG / PROJEKTSTEUERUNG
Architekt WANDEL LORCH GMBH ARCHITECTEN UND STADTPLANER HOHENSTAPFENSTRASSE 8 60327 FRANKFURT AM MAIN TEL 069/9074807-0 E-MAIL info@wandelorch.de	BODENGUTACHTER IGB INGENIEURGESELLSCHAFT MBH STEINDAMM 96 22099 HAMBURG TEL 040/227000-0 EMAIL Hamburg@igb-ingenieure.de
STATIK WEBER - POLL - INGENIEURBÜRO FÜR BAUWESEN GBR MÜHLENKAMP 59 22303 HAMBURG TEL 040/2727155-0 EMAIL info@wb-ingenieure.de	HAUSTECHNIK ENERGIE & TECHNIK GMBH AM SPORTPLATZ 4 27419 SITTENSEN TEL 04282/5930693 EMAIL mail@energieundtechnik.net
BRANDSCHUTZ INGENIEURBÜRO T.WACKERMANN GBR GROBE BAHNHOFSTRASSE 33 22525 HAMBURG TEL 040/881186-0 EMAIL info@wackermann.com	

PLANINHALT

GRUNDRISS ZWISCHENGESCHOSS MIT NUTZER FLÄCHE					
FACHBEREICH	MASSTAB	BLATTGRÖSSE	GEZ.	DATUM	INDEX
ARCHITEKT	1:100	DIN A1	LP	26.09.2016	-