


Stadtteil: Schnelsen  
Ortsteil: 319  
Maßstab: 1 : 2.000

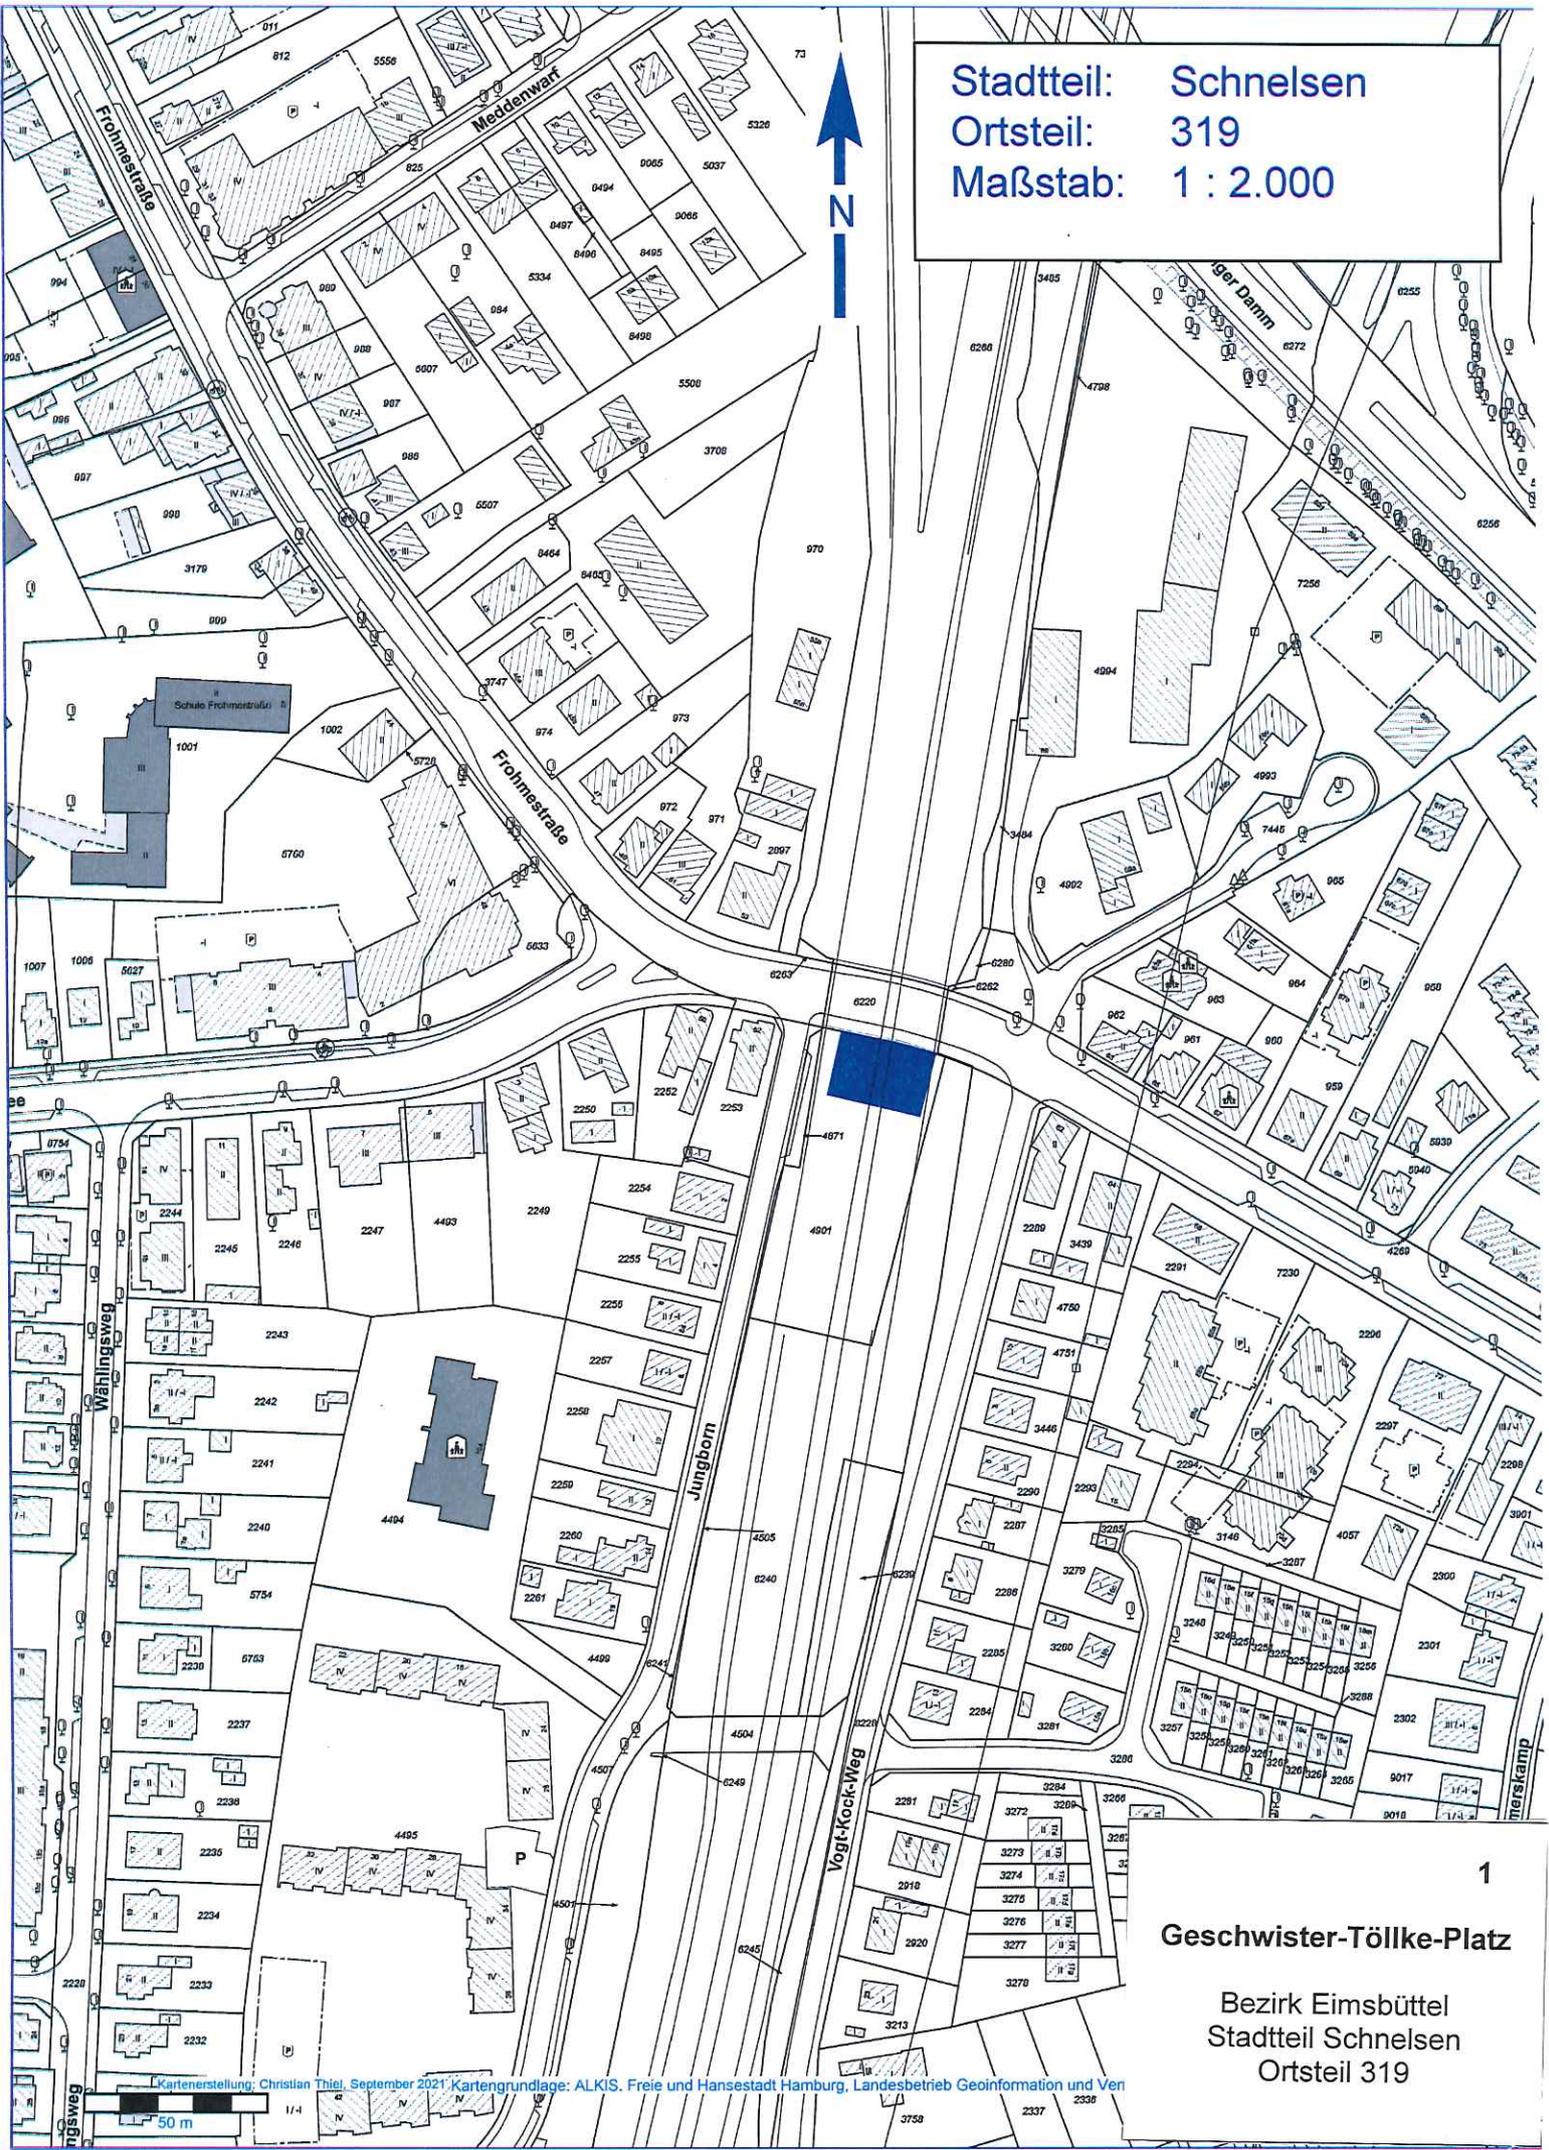


1  
**Geschwister-Tölke-Platz**

Bezirk Eimsbüttel  
Stadtteil Schnelsen  
Ortsteil 319




Stadtteil: Schnelsen  
Ortsteil: 319  
Maßstab: 1 : 2.000

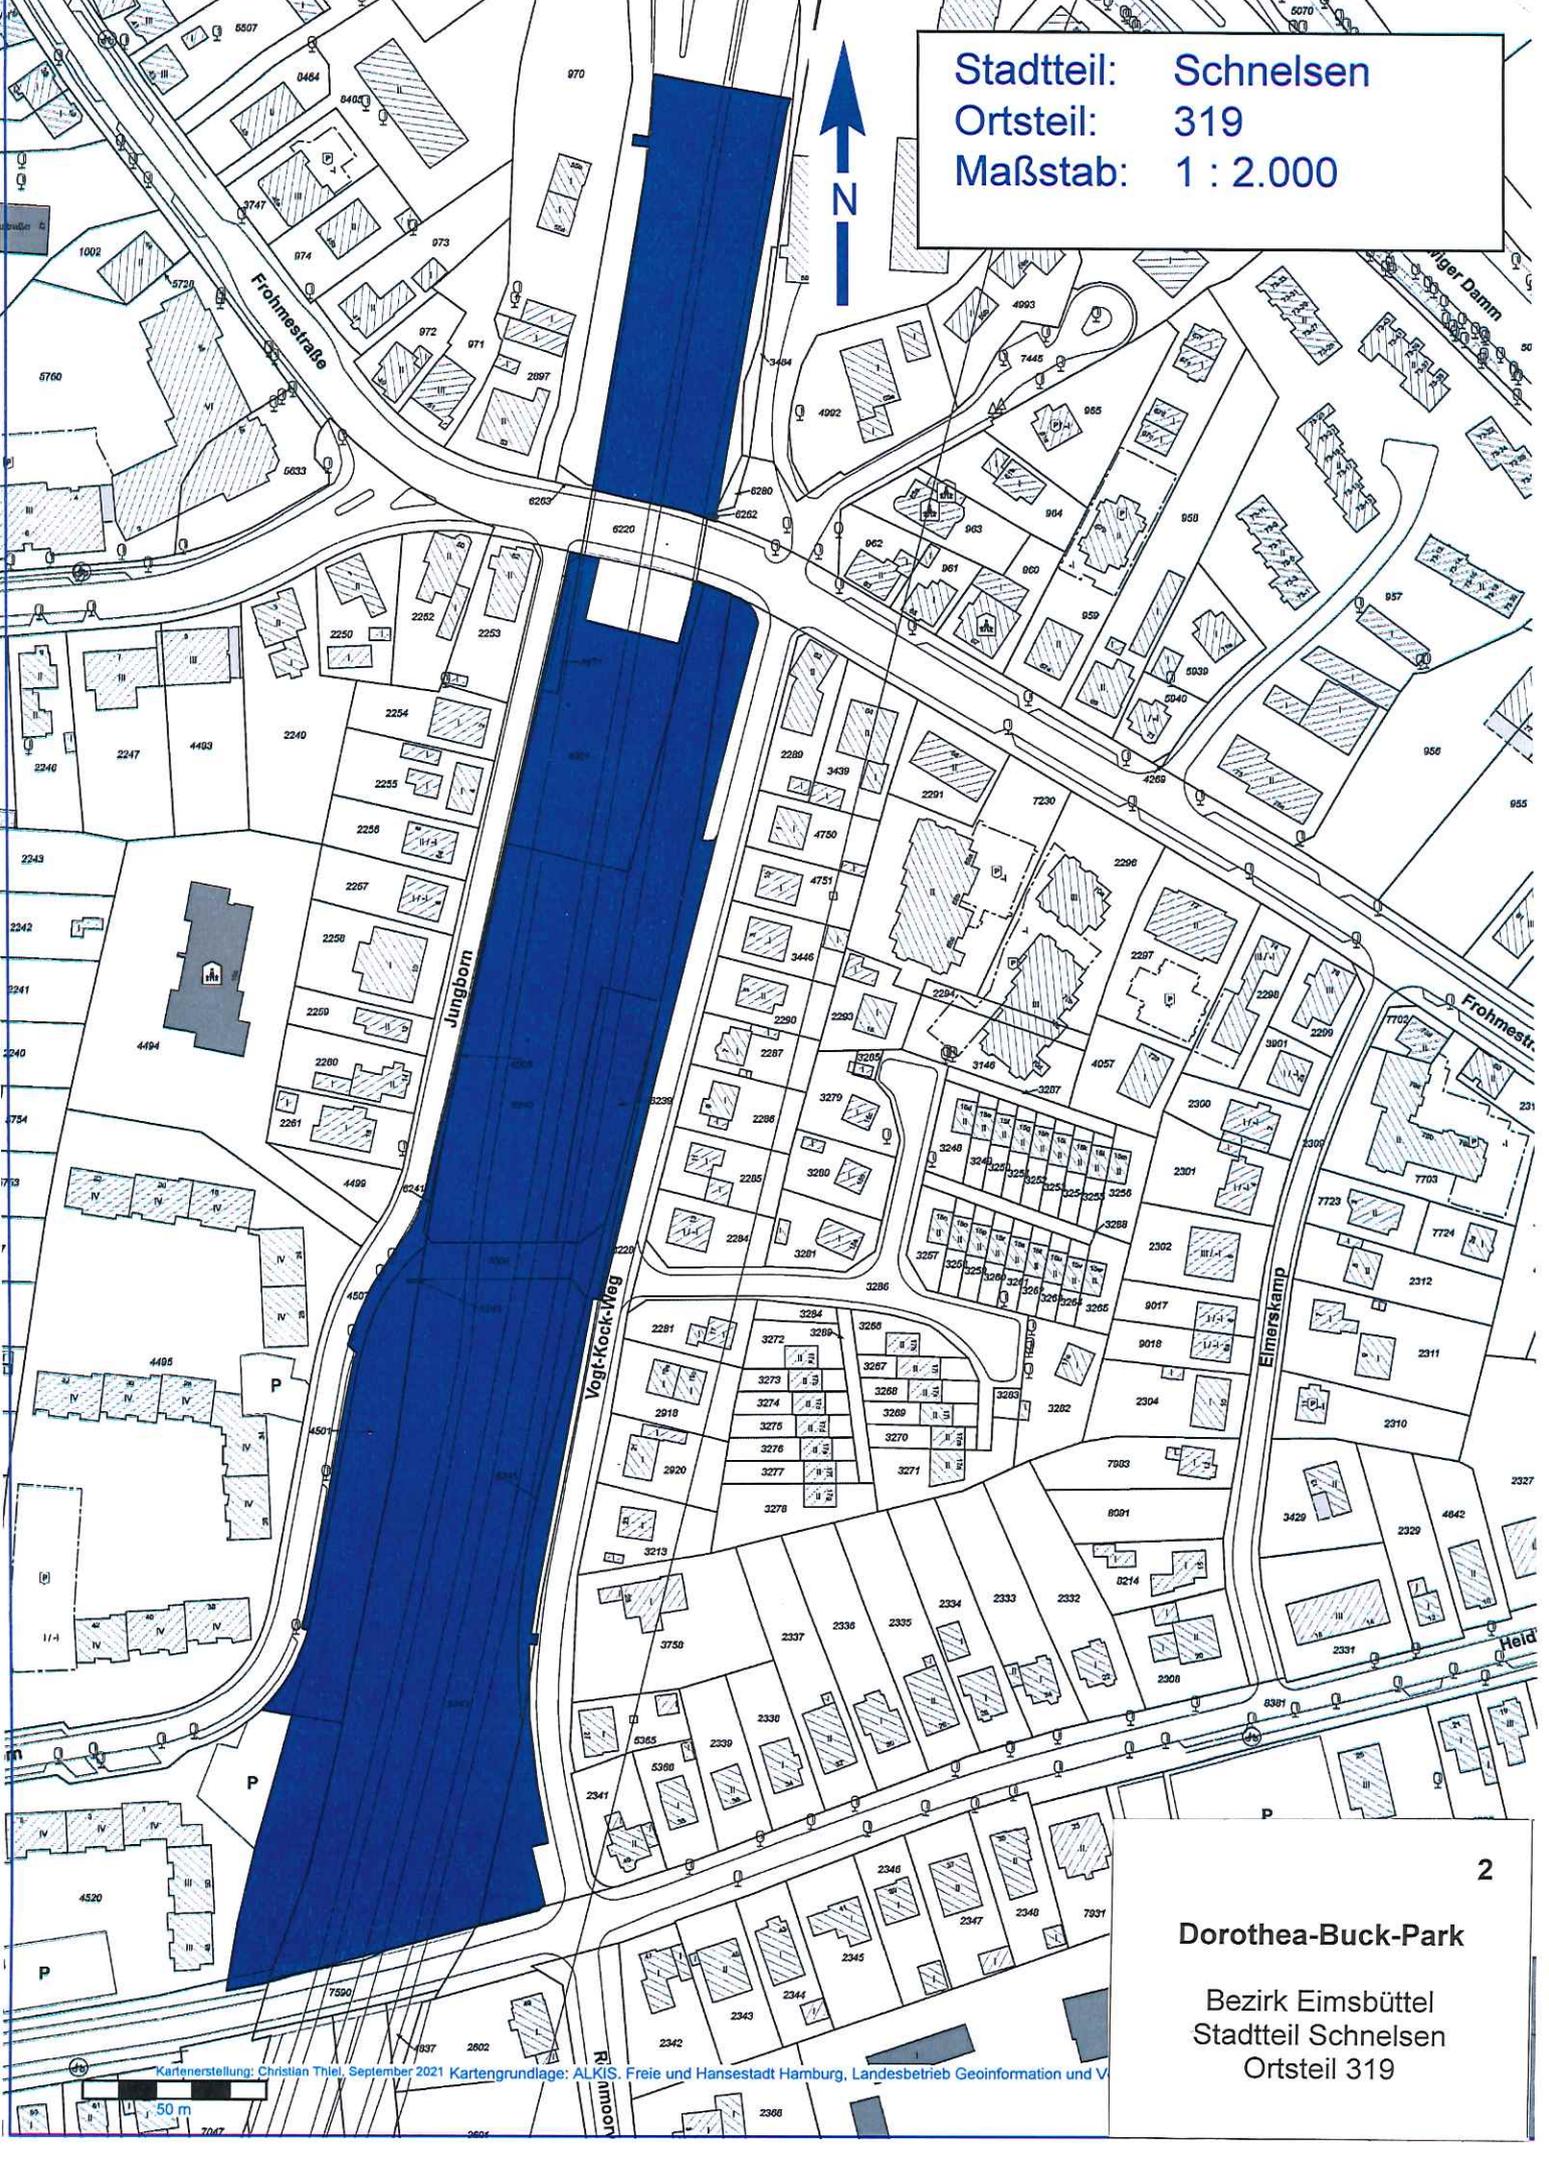

2  
**Dorothea-Buck-Park**  
Bezirk Eimsbüttel  
Stadtteil Schnelsen  
Ortsteil 319



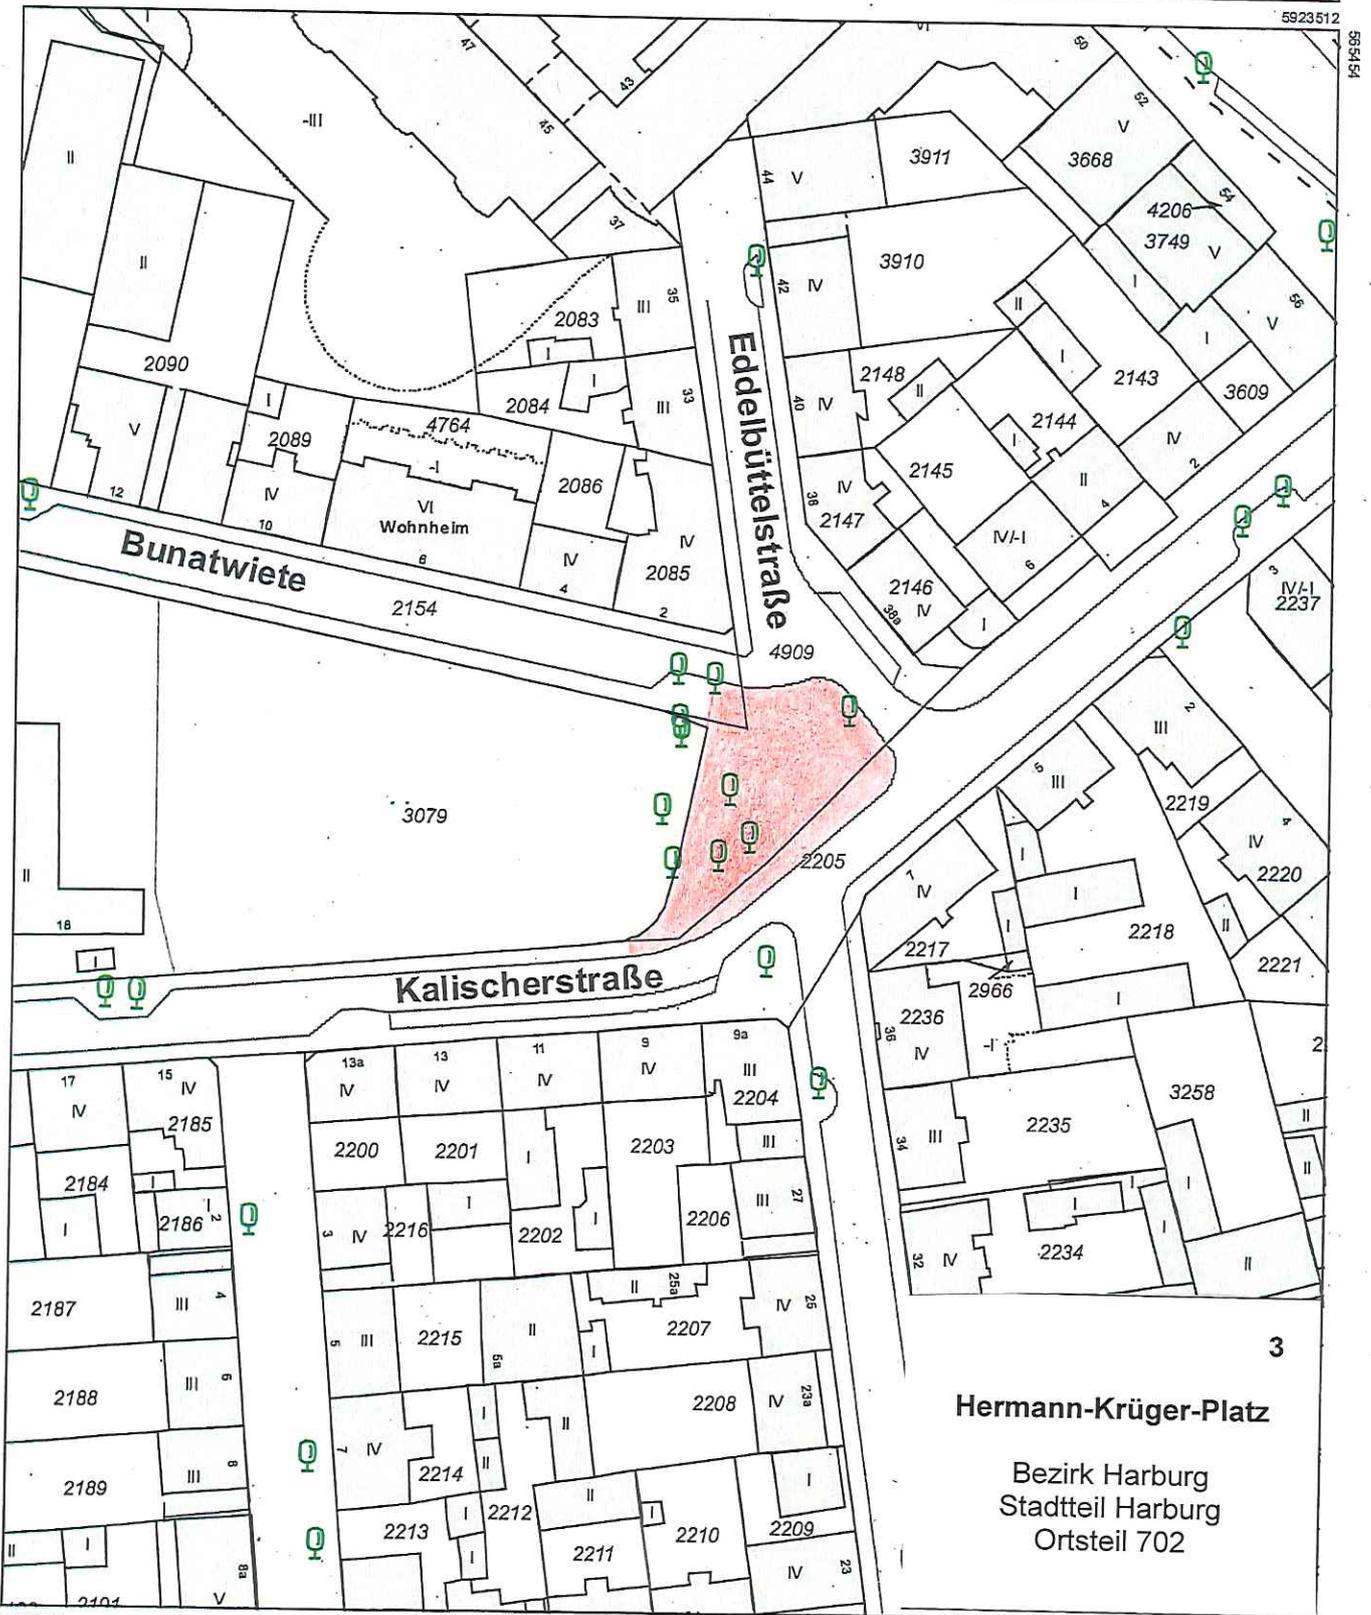


Maßstab: 1:1000 Meter

Lageplan  
 Anlage zur Widmung  
 ungef. Maßstab 1:1000

Der LGV haftet nicht für Schäden, die dadurch entstehen, dass die dargestellten Inhalte nicht vollständig, richtig oder aktuell sind.  
 Landesbetrieb Geoinformation und Vermessung (LGV) 2011

|               |  |   |   |
|---------------|--|---|---|
| <p>1:1000</p> | <p>Auszug aus 3A Web<br/>LGV<br/>Hamburg</p> |  | <p>Bearbeiter:<br/>Janina Schwalme</p> <p>Datum:<br/>05.07.2021</p> <p>Uhrzeit:<br/>09:21</p> |
|---------------|--|---|---|

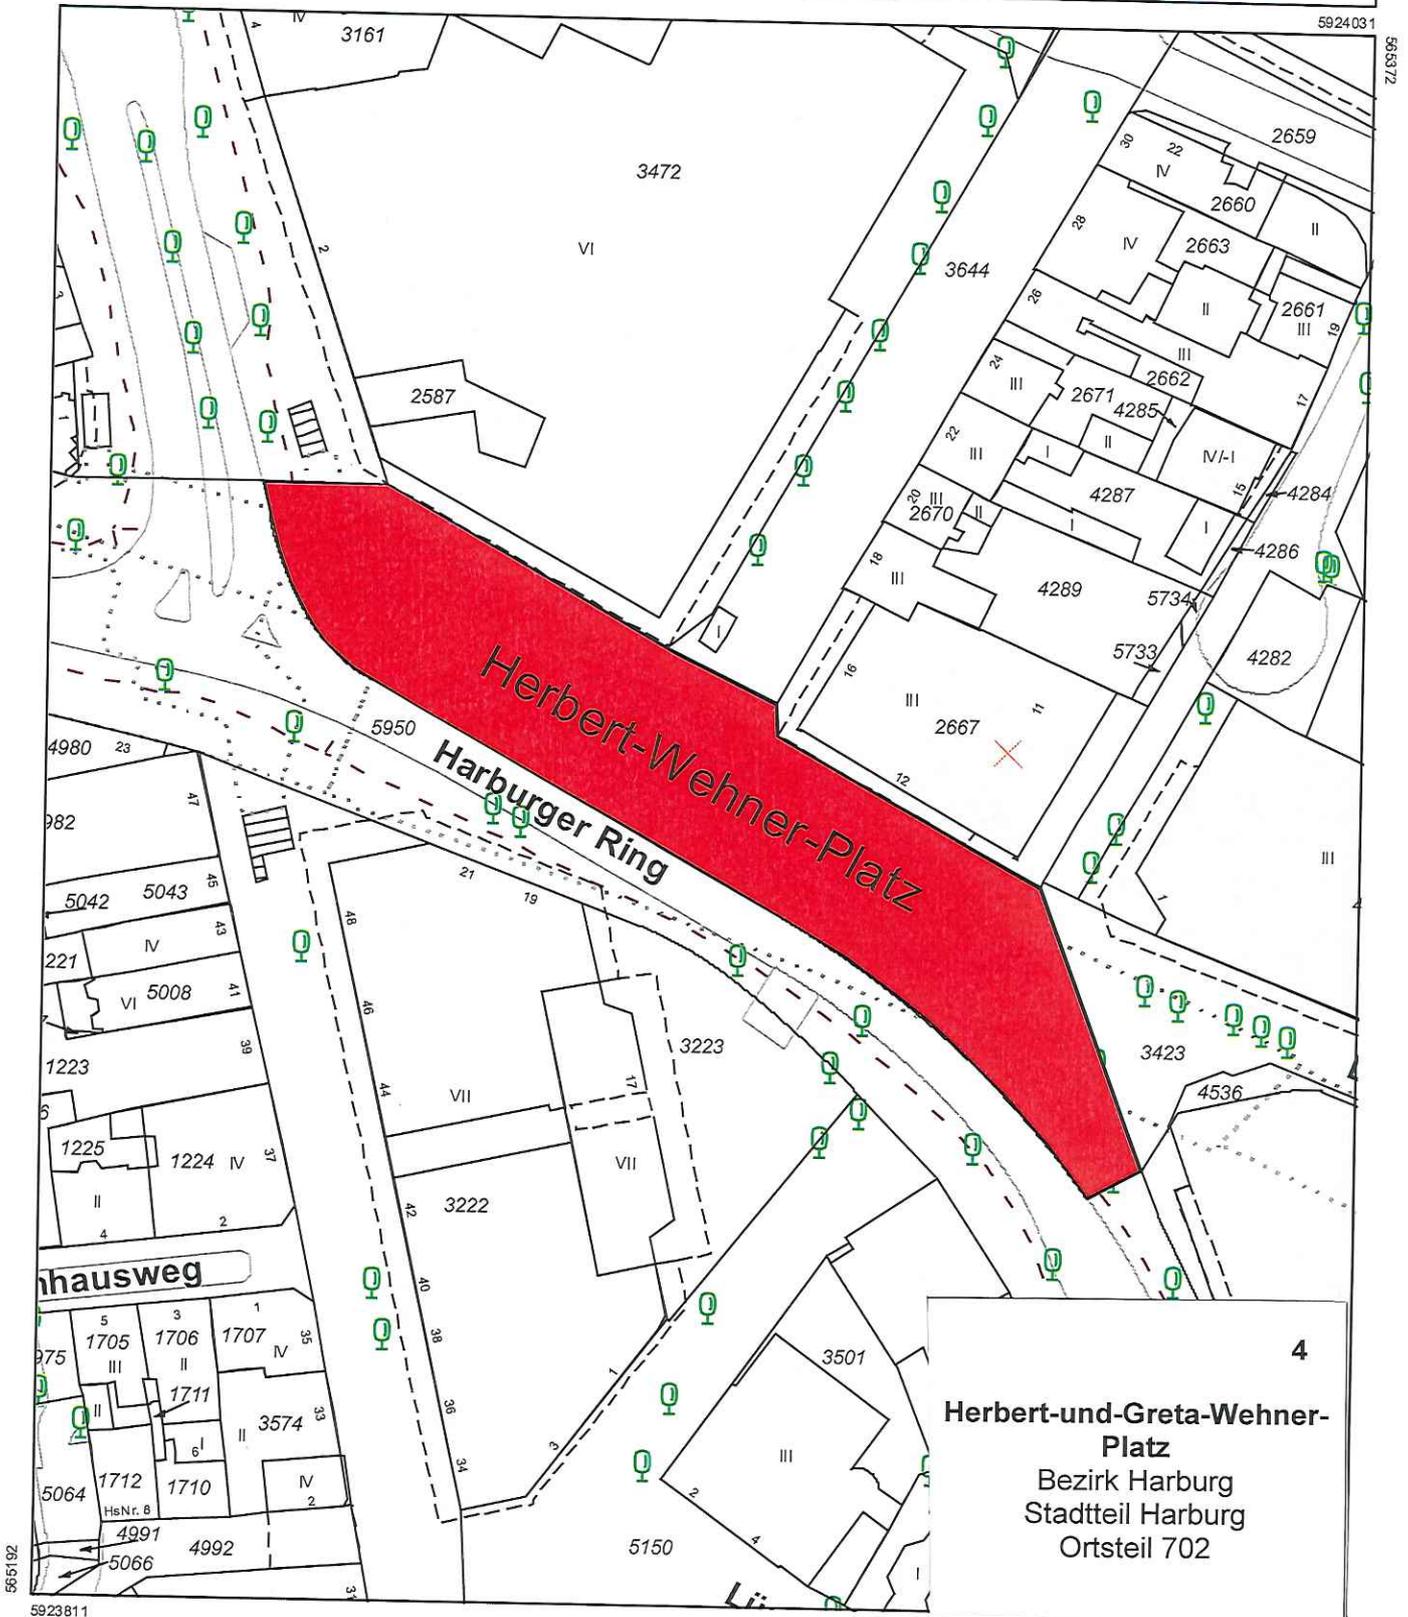

Maßstab: 1:1000  Meter

Der LGV haftet nicht für Schäden, die dadurch entstehen, dass die dargestellten Inhalte nicht vollständig, richtig oder aktuell sind.  
Landesbetrieb Geoinformation und Vermessung (LGV) 2011