

# **Anlage 1**


*Pläne zur Verkehrsanlagenplanung*





- Legende**
- |  |   |  |   |
|--|---|--|---|
|  | Fahrbahn  |  | Baum Neupflanzung                                       |
|  | Busaufstellfläche   |  | zu erhaltender Baum                                     |
|  | Mischverkehrsfläche   |  | besonders zu schützender Baum                           |
|  | Parkstände  |  | zu rodender Baum  |
|  | Parkstände für Elektro Autos                                  |  | Hochbord/Kasselerbord                                   |
|  | Radweg  |  | Bord auf Luke   |
|  | Multifunktionsfläche  |  | Hochbord abgesenkt                                      |
|  | Gehweg  |  | Tiefbord  |
|  | Gehwegüberfahrt   |  | Regenwassiersiel  |
|  | befahrbarer Gehweg  |  | Regenwassiersiel Bestand                                |
|  | Arbeits- und Schauweg   |  | Brückenbauwerk geplant                                  |
|  | Überführung   |  | Durchlassbauwerk geplant                                |
|  | Bankett / Zufahrtbereich mit Schotterrasen befestigt          |  | Kastenrinne   |
|  | Straßengrün   |  | Wasserlauf  |
|  | Dammböschung  |  | Straßenablauf   |
|  | Einschnittböschung  |  | Querneigung   |
|  | Retentions- und Reinigungsgraben                              |  | Längsneigung und Abstand zum nächsten Neigungsabschnitt |
|  | Versickerungsmulde  |  | Planung Dritte/Private Straße                           |
|  | Vogelschutzgraben   |  |   |
|  | Graben, privat (Lage durch zukünftige Eigentümer festzulegen) |  |   |

- Ausstattung**
- |  |                                |
|--|--------------------------------|
|  | Fahradbügel                    |
|  | Schrägaufstellung/senkrecht    |
|  | Fahradstation/Lastenradstation |
|  | Fahradbügel für Lastenräder    |
|  | Beleuchtungsmast               |
|  | Poller                         |
- Verwaltung**
- |  |   |
|--|---|
|  | In Aussicht genommene Straßenbegrenzungslinie |
|  | Grenze Batauflagegebiet                       |
|  | Landesgrenze                                  |
|  | Grundstücksgrenzen geplant                    |
|  | Schnittstellenbereich Freiflächenplanung      |

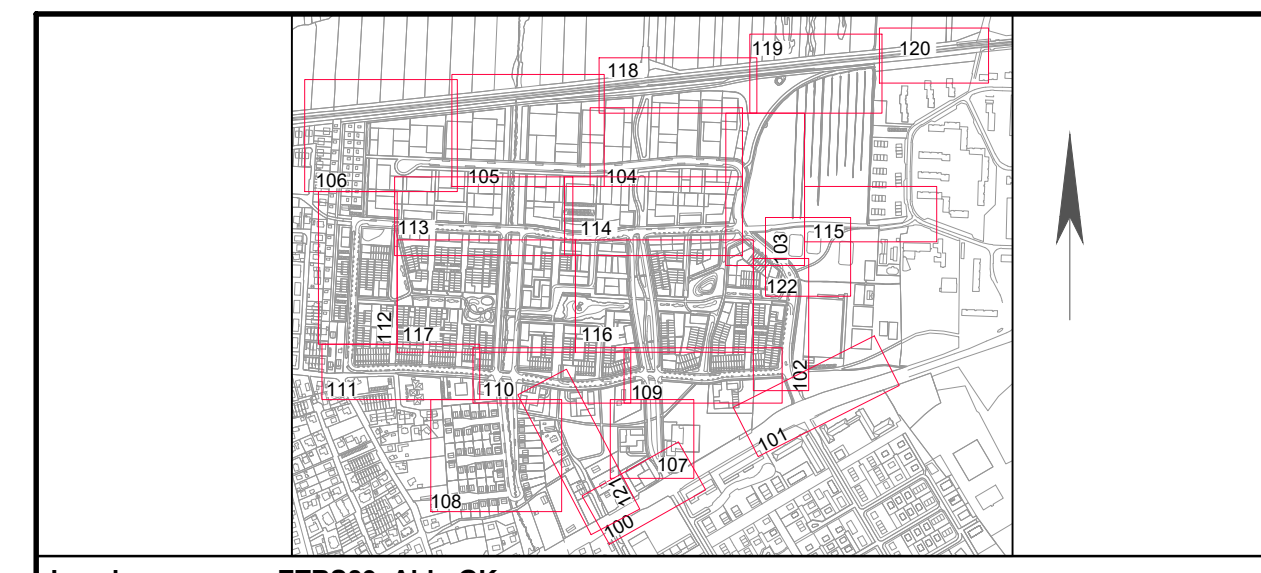

**Lagebezug:** ETRS89, Abb. GK  
**Lagestatus:** 320  
**Höhenystem:** NNH  
**Grundlage:** ALKIS201618329, 161297, 188814, NF67, Funktionsplan, KCAP Kunst-Horbert

**Auftraggeber**

IBA HAMBURG GmbH  
Am Zollhafen 12  
20539 Hamburg

**Facht. geprüft / Aufgestellt:**  
Datum: ..... Unterschrift: .....

**Genehmigt:**  
Datum: ..... Unterschrift: .....

**Baumaßnahme:**  
**Erschließung B-Plan-Gebiet NF67**  
**Fischbeker Reethen, Hamburg**

**Leistungsphase:** Entwurfsplanung - Schlussverschickung

**Planinhalt:**  
**Übersichtslageplan**

**Planverfasser:** Medientest Hamburg  
Hörstede Weg 82  
22095 Hamburg  
Tel: +49 40 28 80 72 18-0  
Fax: +49 40 28 80 72 18-9  
Datum: 19.02.2024, Unterschrift: .....

**Zeichnungsnummer:** NF67\_VA\_LP\_000\_0  
**Maßstab:** 1 : 1500  
Erstellt: ..... Gezeichnet: .....  
Datum: 19.02.2024

Wichtig: Diese Zeichnung ist eine Kopie der Originalzeichnung. Die Originalzeichnung ist die maßstabgetreue Zeichnung. 