




Legende

 Baumaßnahme


Index	Änderungen und Ergänzungen	Bearbeitet	Datum

<div><div>FREIE UND HANSESTADT HAMBURG<div>Landesbetrieb Straßen, Brücken und Gewässer Geschäftsbereich Stadtstraßen Planung</div></div></div>			
Baumaßnahme:		Bearbeitet: - PM -	
Ad-hoc Maßnahme			
Teilbaumaßnahme:		Datum 29.07.2024	
Brandstwierte/Bei St. Annen zw. Willy-Brandt-Straße und Brooktorkai		Aufgestellt: - PL -	
Planinhalt:			
Übersichtskarte		Datum 29.07.2024	
Zeichnungs-Nr.: 14327_BRANDS_SP_Z_01_001_--_I		Freigegeben: - TL -	
Maßstab: 1:20.000			
		Datum 29.07.2024	
		Gesehen: - FBL -	
			
		Datum 30.07.2024	

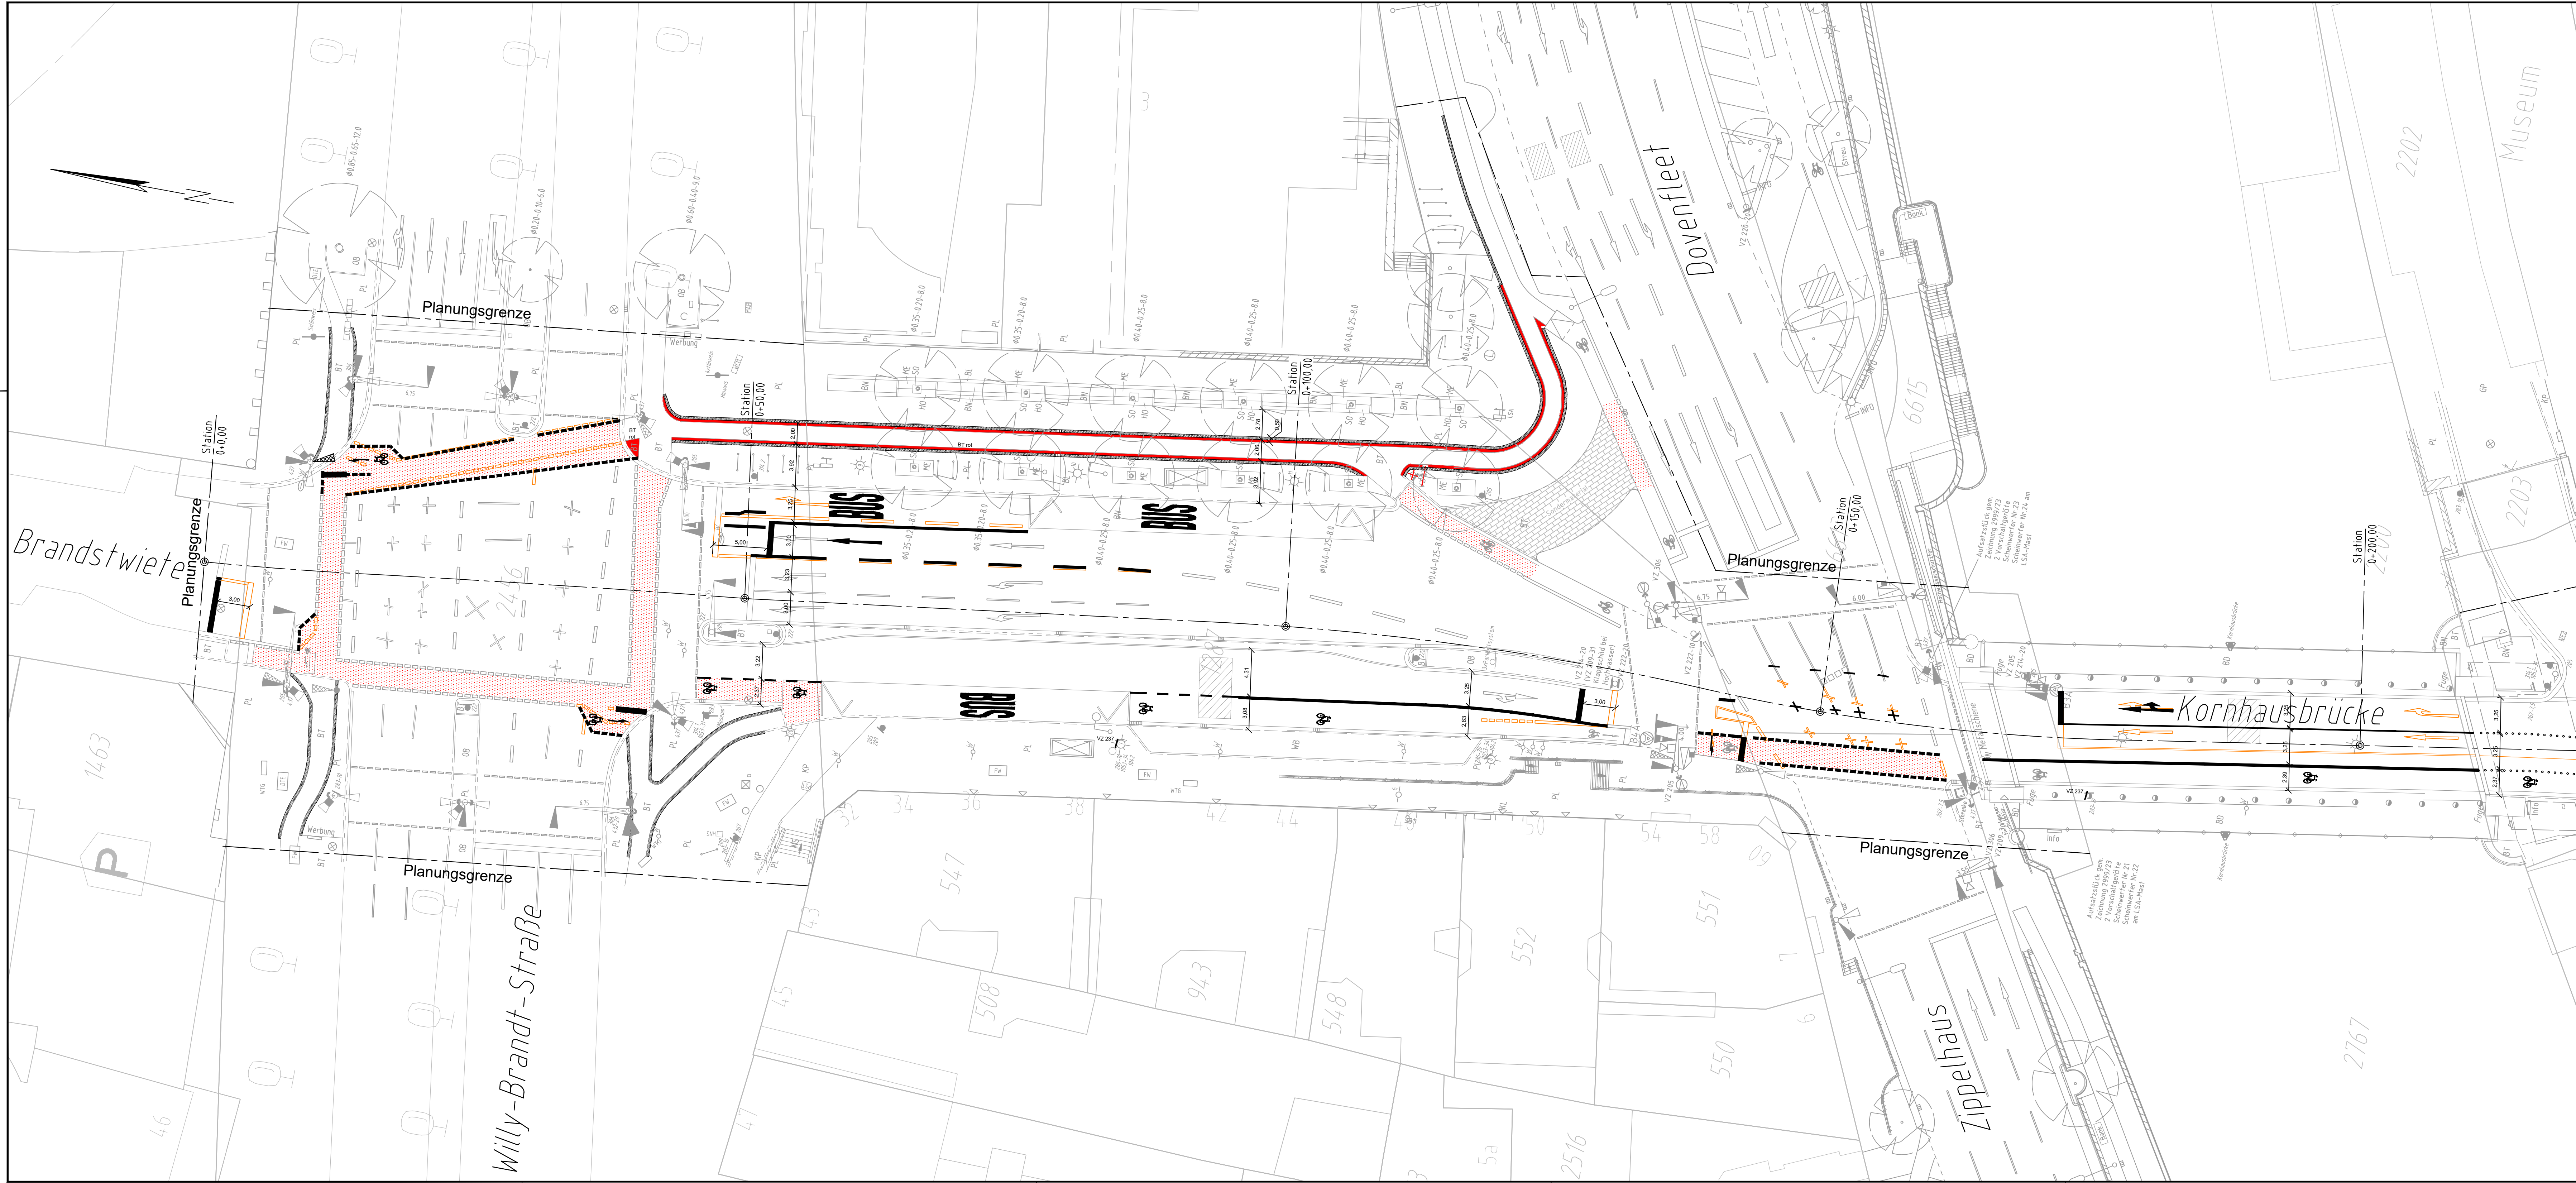

- Legende**
- gepl. Fahrbahnmarkierung (Breitstrich 25cm/Schmalstrich 12cm)
 - Bestandsmarkierung / Bestandsmarkierung entfernen
 - vorh. / zu entf. / gepl. Markierungsnägel
 - vorh. / zu entf. / gepl. Verkehrszeichen
 - vorh. / gepl. Fahrradbügel
 - vorh. / gepl. Lichtsignalanlage
 - Abgrenzung Belagswechsel
 - taktile Leitelemente (Noppen- / Rippenplatten)
 - Verbreiterung Radweg (Betonsteinpflaster rot)
 - Roteinfärbung Konfliktfläche Radfahrstreifen

Bezugssystem: ETRS 89 - Abb. Gauß-Krüger (LS 320)		Höhensystem: DHHN2016 (HS170)
Verfasser / Grundlage Planung:		LGW / Vermessung, ALKIS
Auftragsname:	Auftragsnummer:	Datum:
Brandstwierte	LGW V1-2023446338	Mai/Juni 2023

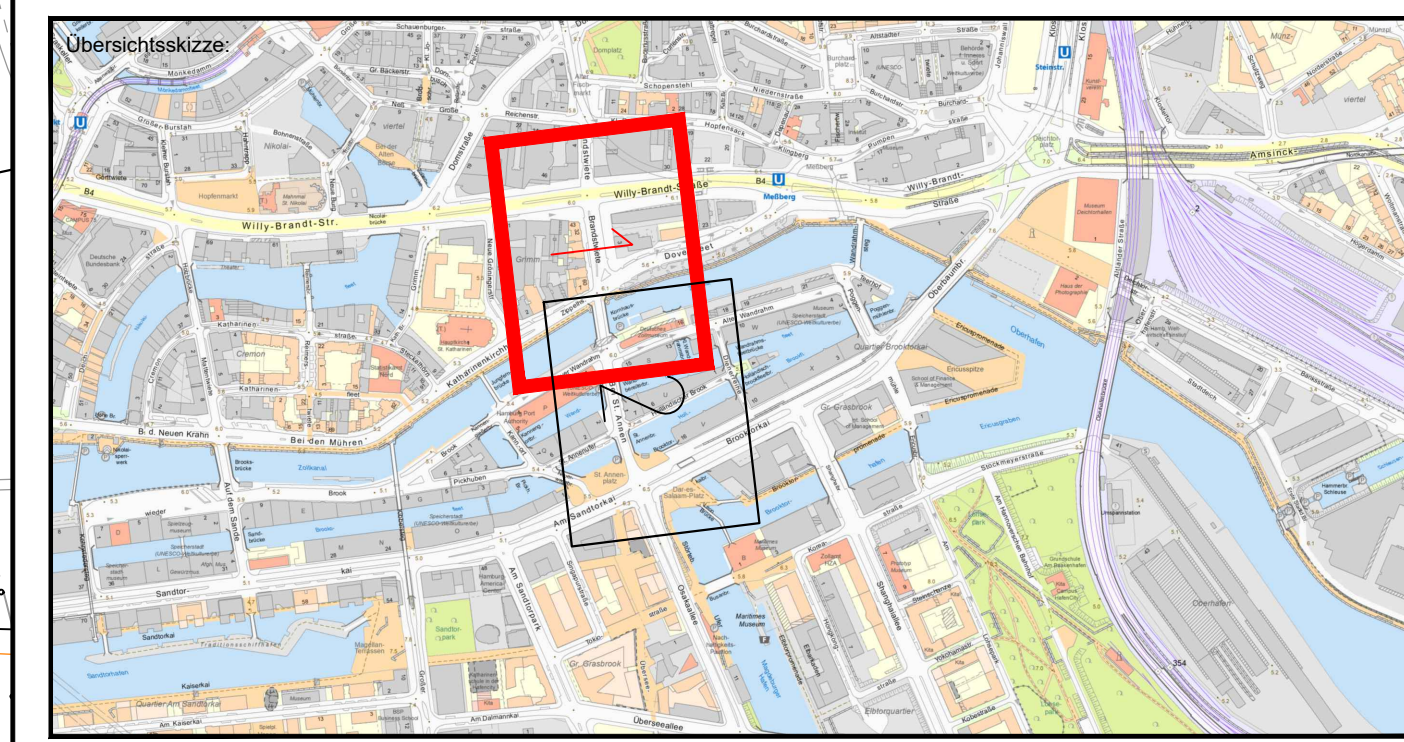

Index	Änderungen und Ergänzungen	Bearbeitet
		Datum

**FREIE UND HANSESTADT HAMBURG**
Landesbetrieb Straßen, Brücken und Gewässer
Geschäftsbereich Stadtstraßen
Planung



Baumaßnahme:
Ad-hoc Maßnahme

Teilbaumaßnahme:
**Brandstwierte/Bei St. Annen
zw. Willy-Brandt-Straße und Brooktorkai**

Planinhalt:
**Lageplan
Blatt 1 von 2**

Zeichnungs-Nr.:
14327_BRANDS_SP_Z_02_001_--_I

Maßstab:
1:250

Bearbeitet:
Datum: **14.06.2023**

Aufgestellt:
Datum: **14.06.2023**

Freigegeben:
Datum: **14.06.2023**

Gesehen:
Datum: **14.06.2023**

- PM -

- PL -

- TL -

- FBL -

