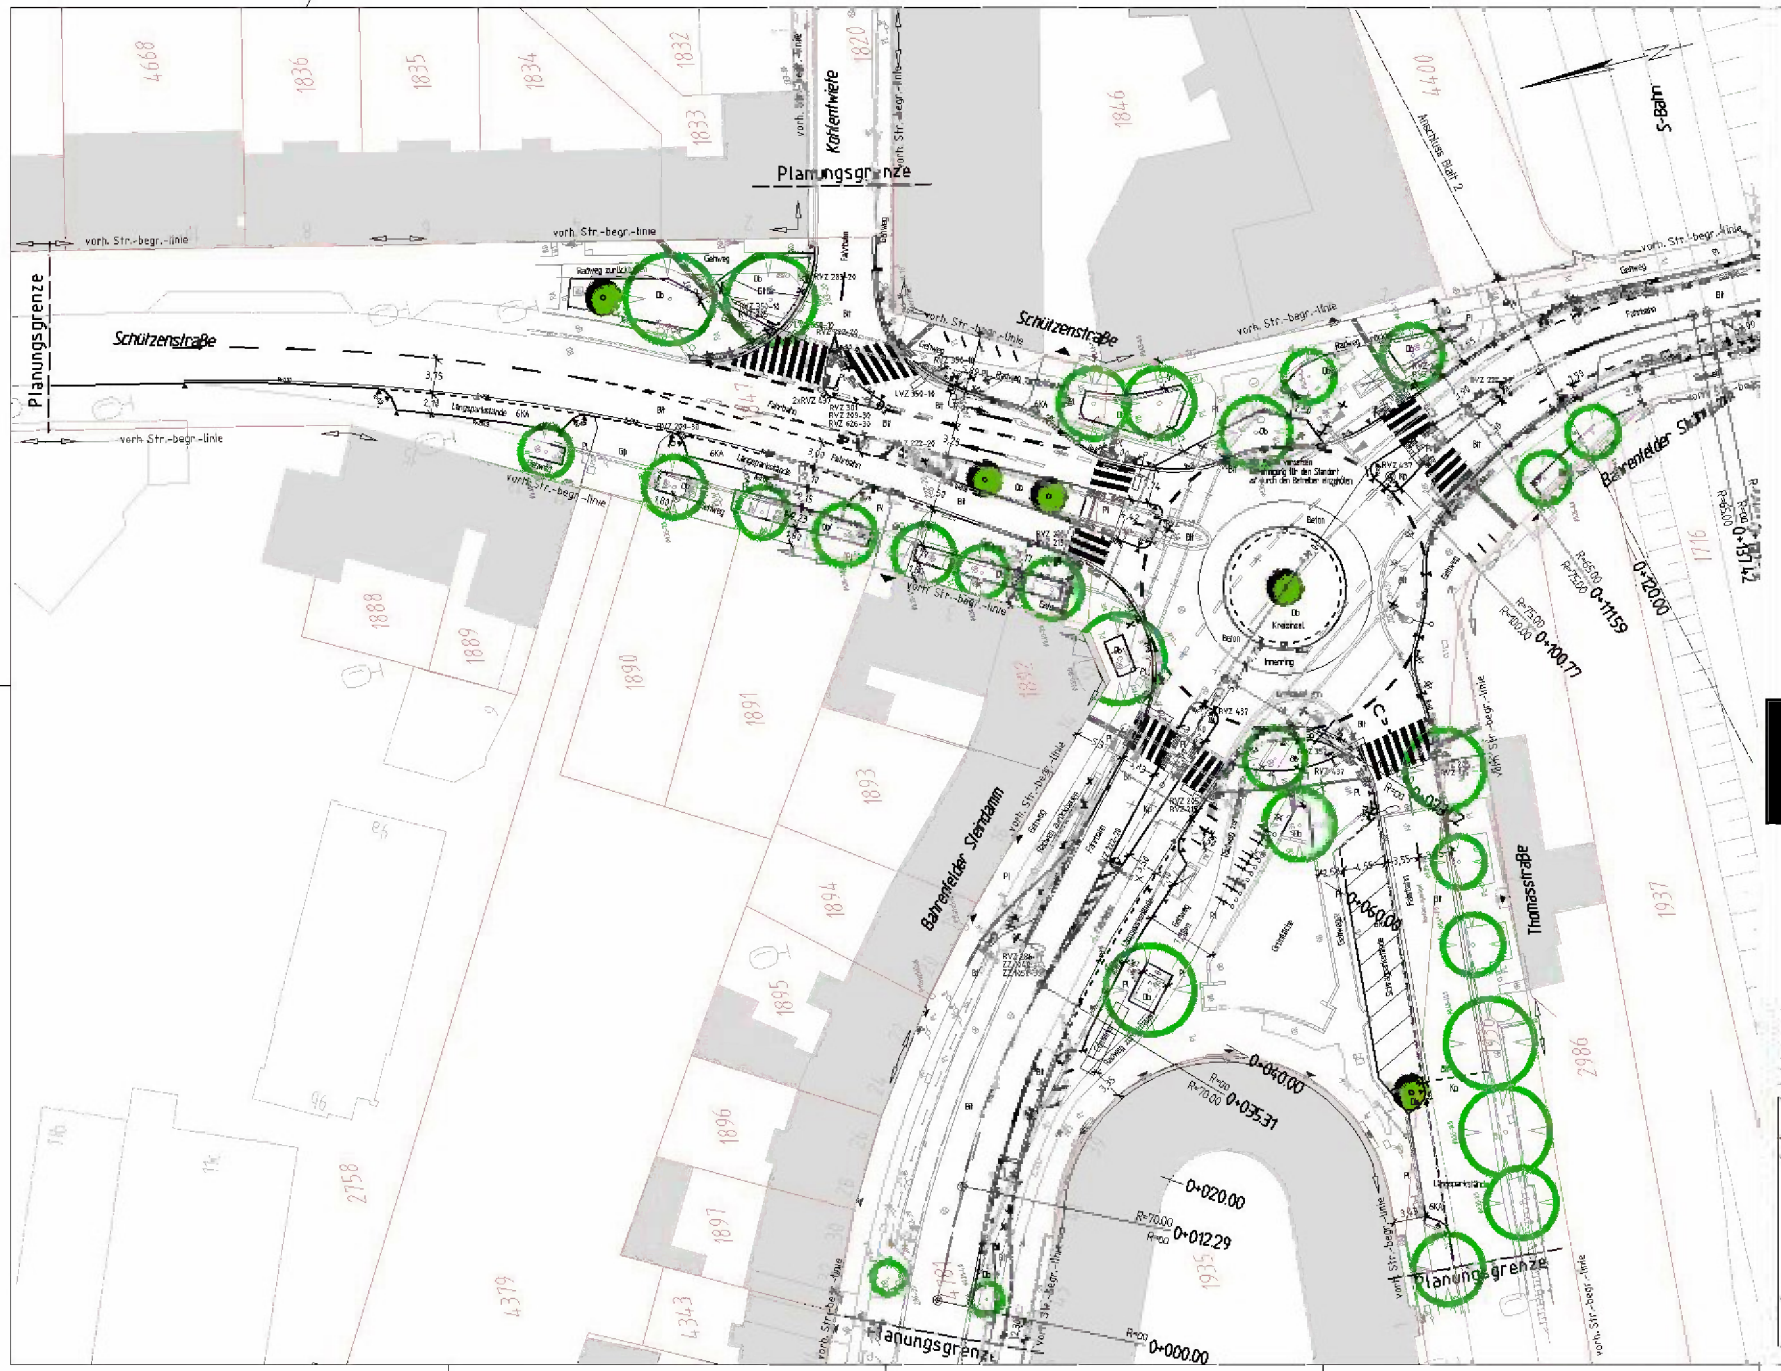

Legende:

- gepl./ vorh./ aufzuh. Baum
- Hochbord
- Tiefbord
- abgesenkter Hochbord
- Flurstücksgrenze
- gepl./ vorh./ aufzh. Beleuchtung
- gepl./ vorh./ aufzuh. Straßenabl.
- gepl./ vorh./ aufzuh. LSA
- RVZ 222-20 gepl./ vorh. Verkehrszeichen mit Nr.
- Bt = Betonsteinpflaster
- Pl = Betongehwegplatten
- 6KA = Betonwabensteinpflaster
- Ob = Oberboden mit Rasenansaat
- Beton = frühhochfester Straßenbeton
- Gp = Granitgroßpflaster
- Kp = Granitkleinpflaster
- Bit = Asphalt

[redacted]

Index	Änderungen und Ergänzungen	Bearbeiter	Fachl.gepr.	Datum

Freie und Hansestadt Hamburg
Landesbetrieb Straßen, Brücken und Gewässer
Projektteam Busbeschleunigung
-GF/PB-

Baumaßnahme: Busbeschleunigung Metrobuslinie 2

Teilbaumaßnahme: Bushaltestellen S-Bahnstation Ottensen

Planinhalt: **Lageplan** Blatt 1/2

Zeichnungs-Nr.: 17/11602-04-01

Maßstab: 1:250

Aufgestellt: GF/PB [redacted]

Geprüft: LS1 [redacted]

Gesehen: GF/PB [redacted]

Anlage 3