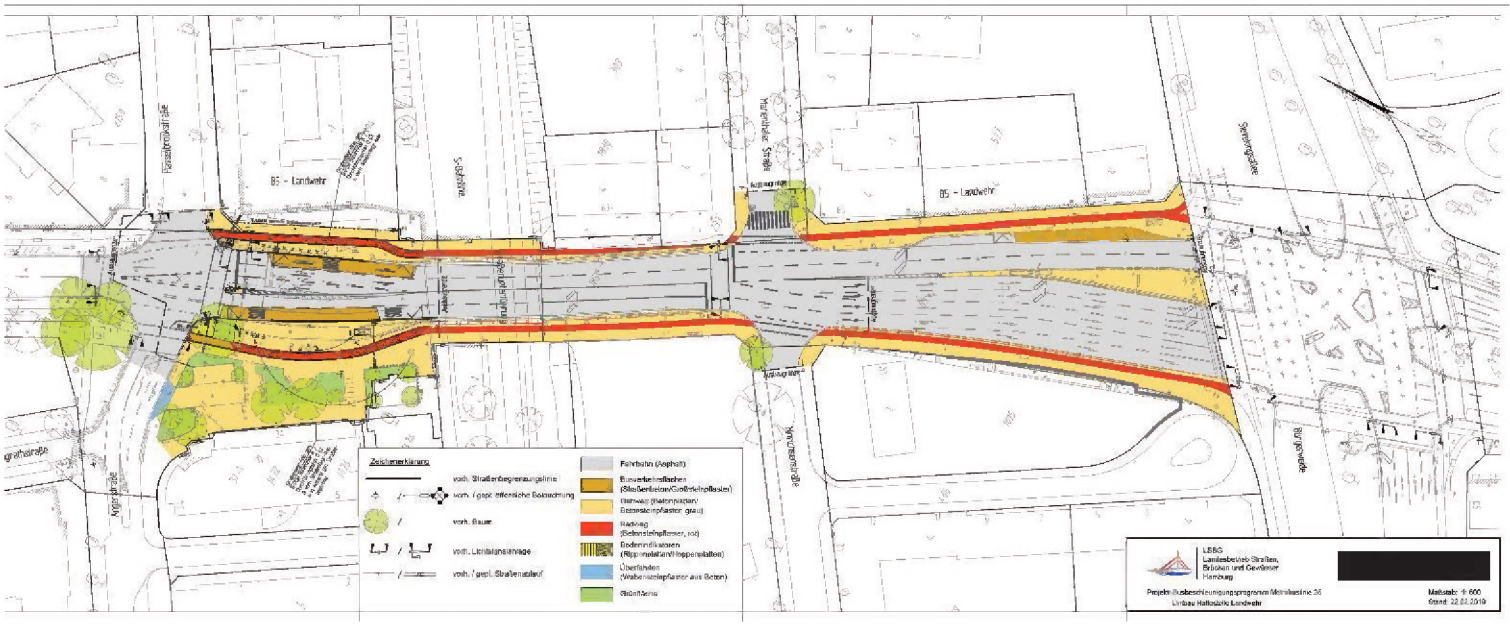
Zeichenerklärung
vorh. Straßenbegrenzungslinie
vorh. / gepl. öffentliche Beleuchtung
vorh. Bauer
vorh. Lichtsignalanlage
vorh. / gepl. Straßenablauf
Fahrbahn (Asphalt)
Busverkehrsflächen (Bussteinborde/Großbetonpflaster)
Gehweg (Betonpflaster/ Betonsteinpflaster, grau)
Radweg (Betonsteinpflaster, rot)
Bodenindikatoren (Rippenplatten/Noppenplatten)
Überfahren (Waben-steinpflaster aus Beton)
Rasengittersteine
B5 – Landwehr
Rosastraße
Hafenstraße
Schleusenstraße
Auffahrt
Wilhelmstraße
Sandstraße
LEBG
Landesbetrieb Straßen, Brücken und Gewässer Hamburg
Projekt: Busbeschleunigungsprogramm Metrolinie 5
Umbau Hallschlag Landwehr
Maßstab: 1:500
Stand: 22.03.2019