


Förderung des Radverkehrs – Veloroute 13  
Busbeschleunigung Metrobuslinie 20/25

***Abschnitt : Holstenplatz (Holstenstr. bis Gefionstr.)***

***Abschnitt : Alsenplatz (Gefionstr. bis Doormannsweg)***

*Verkehrsausschuss, Hamburg, 19.09.2016*

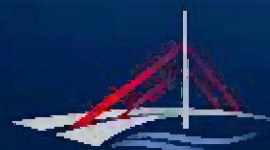

**LSBG**  
Landesbetrieb Straßen,  
Brücken und Gewässer  
Hamburg




**Hamburg**

# Anlass und Ziel der Planung



LSBG  
Landesbetrieb Straßen,  
Brücken und Gewässer  
Hamburg


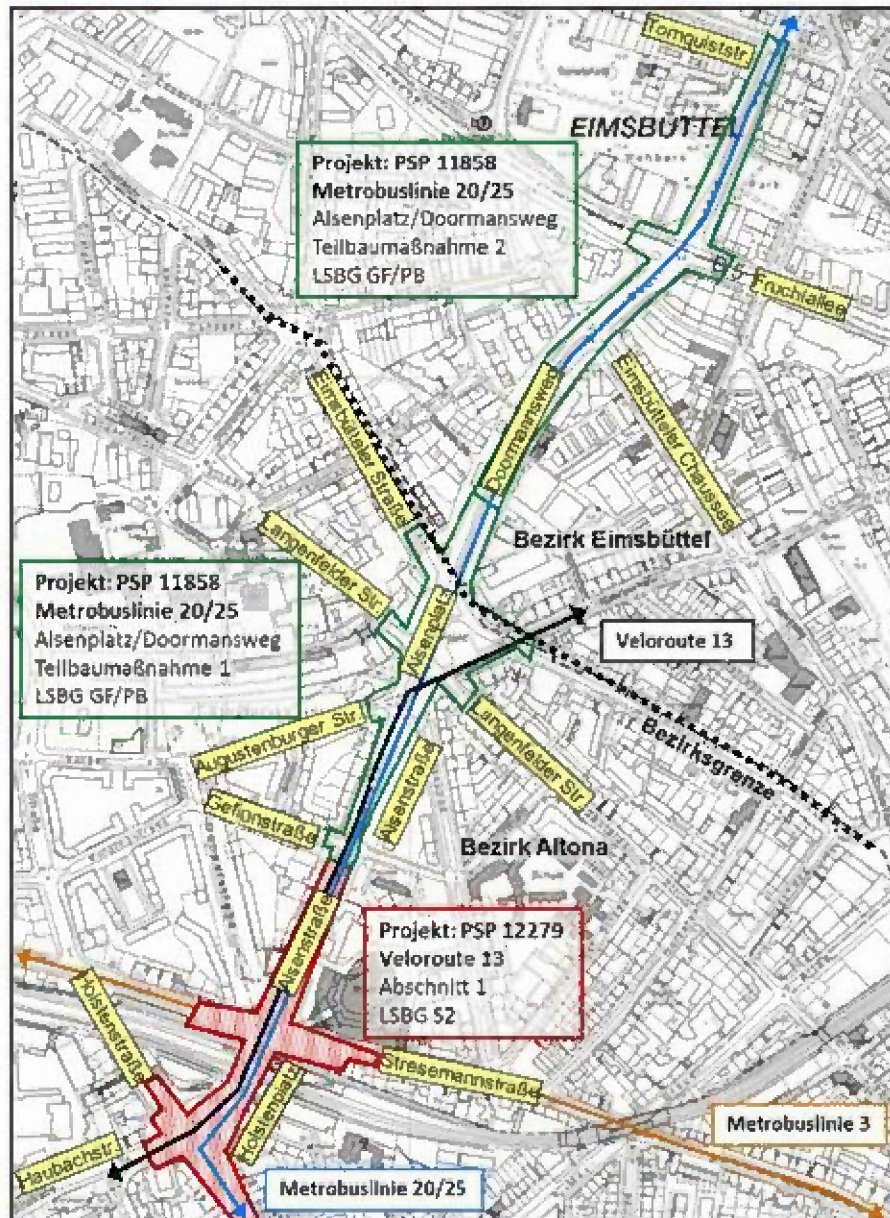


- VR13 und Busbeschleunigung
- Lärmaktionsplan
- Angrenzende Maßnahmen

# Übersicht Unfallzahlen



LSBG  
Landesbetrieb Straßen,  
Brücken und Gewässer  
Hamburg

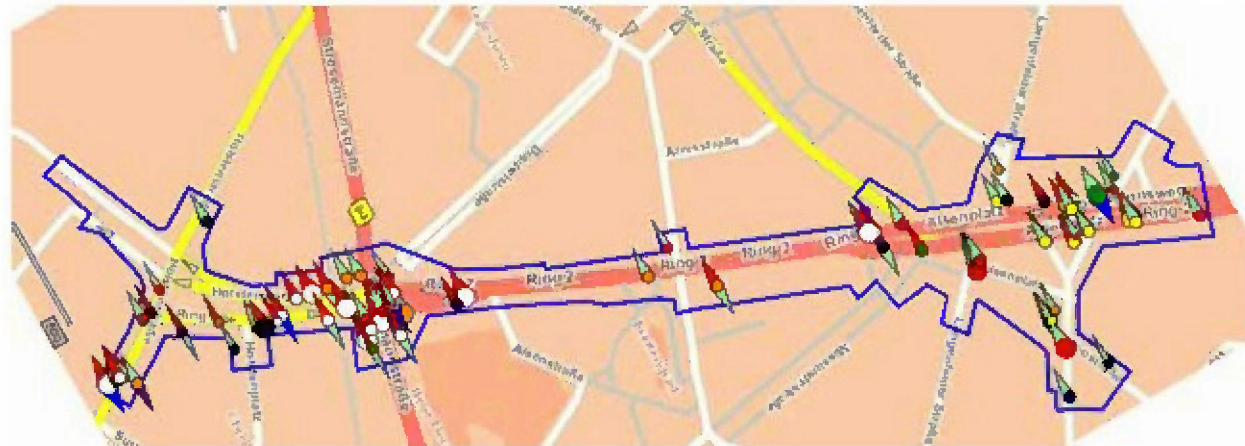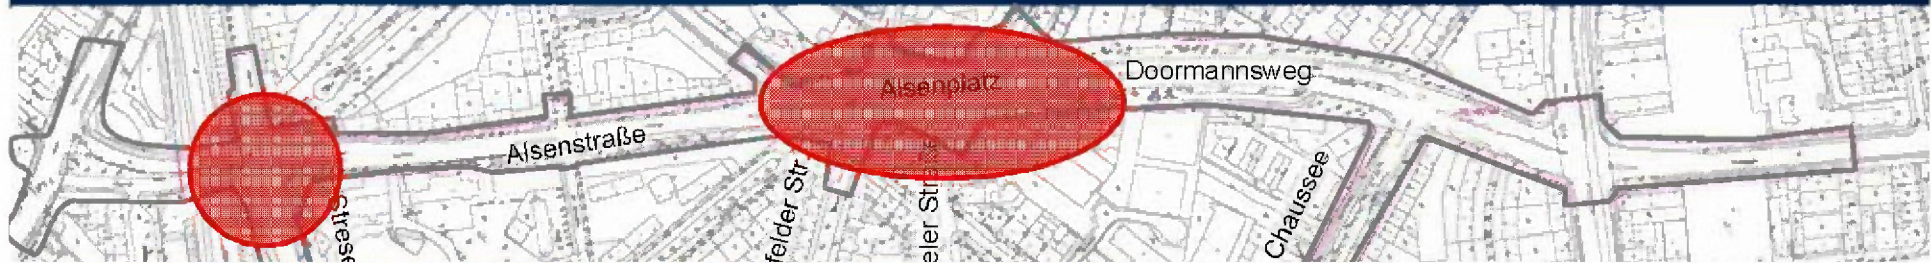

[Unfalldaten \(pdf\)](#)

**2009 – 2011:**  
**Unfallhäufungsstelle Radfahrer**

**2010 – 2012:**  
**Unfallhäufungsstelle in Zusammenhang  
mit Radfahrer- und Fußgängerunfällen**

## Legende EUSka - Sonderkarte

Unfalltyp	Sondermerkmale	Sonderkarte
1 Fahr Unfall F	Fußgänger	Unfall mit Getöteten
2 Abbiege-Unfall AB	Radfahrer	Unfall mit Schwerverletzten
3 Einbiegen/Kreuzen-Unfall EK	Krad	Unfall mit Leichtverletzten
4 Überschreiten-Unfall US	Baum	Unfall mit schwerwiegendem Sachschaden
5 Ruhender Verkehr RV	Alkohol/and. ber. Mittel	Unfall mit sonstigem Sachschaden
6 Unfall im Längsverkehr LV	Überholen	
7 Sonstiger Unfall SO	Wild	
8 Unfalltyp unbekannt		

## Unfälle nach Kategorien (2009-2013) mit Radfahrer und/oder Fußgängerbeteiligung

Kat 1	Kat 2	Kat 3	Kat 5	Kat 6	Gesamt
1	14	49	25	1	90

davon: Radfahrer = 61  
Fußgänger = 39

Kat 1: Unfall mit Getöteten  
 Kat 2: Unfall mit Schwerverletzten  
 Kat 3: Unfall mit Leichtverletzten  
 Kat 4: Unfall mit schwerem Sachschaden  
 Kat 5: Sonstiger Sachschadensunfall ohne Alkohol / anderer berauschender Mittel  
 Kat 6: Sachschadensunfall mit Alkohol / anderer berauschender Mittel



## *1. Anlass und Ziel der Planung*

## **2. Abschnitt Holstenplatz**

### *2.1 Vorhandener Zustand*

### *2.2 Darstellung der Planung*

## *3. Abschnitt Alsenplatz*

### *3.1 Vorhandener Zustand*

### *3.2 Darstellung der Planung*



## 1. Anlass und Ziel der Planung

### 2. Abschnitt 1.1

2.1 *Vorhandener Zustand*

2.2 *Darstellung der Planung*


### 3. Abschnitt Alsenplatz

3.1 *Vorhandener Zustand*

3.2 *Darstellung der Planung*




## Vorhandene Kfz-Führung

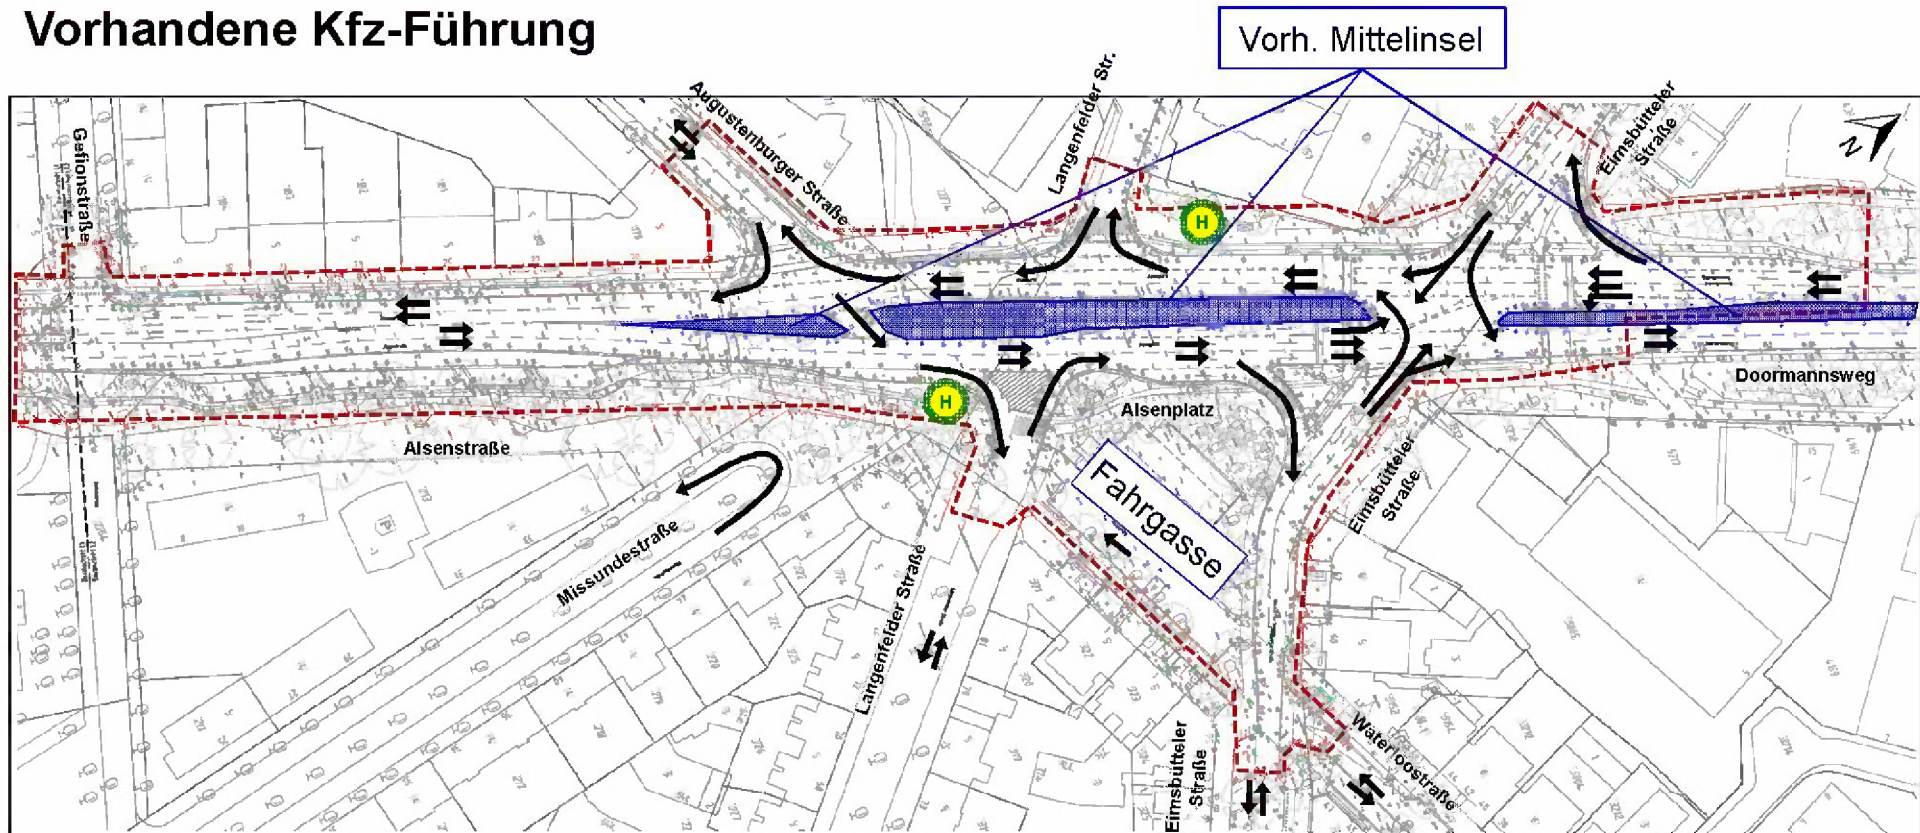



## Vorhandene Radwegführung

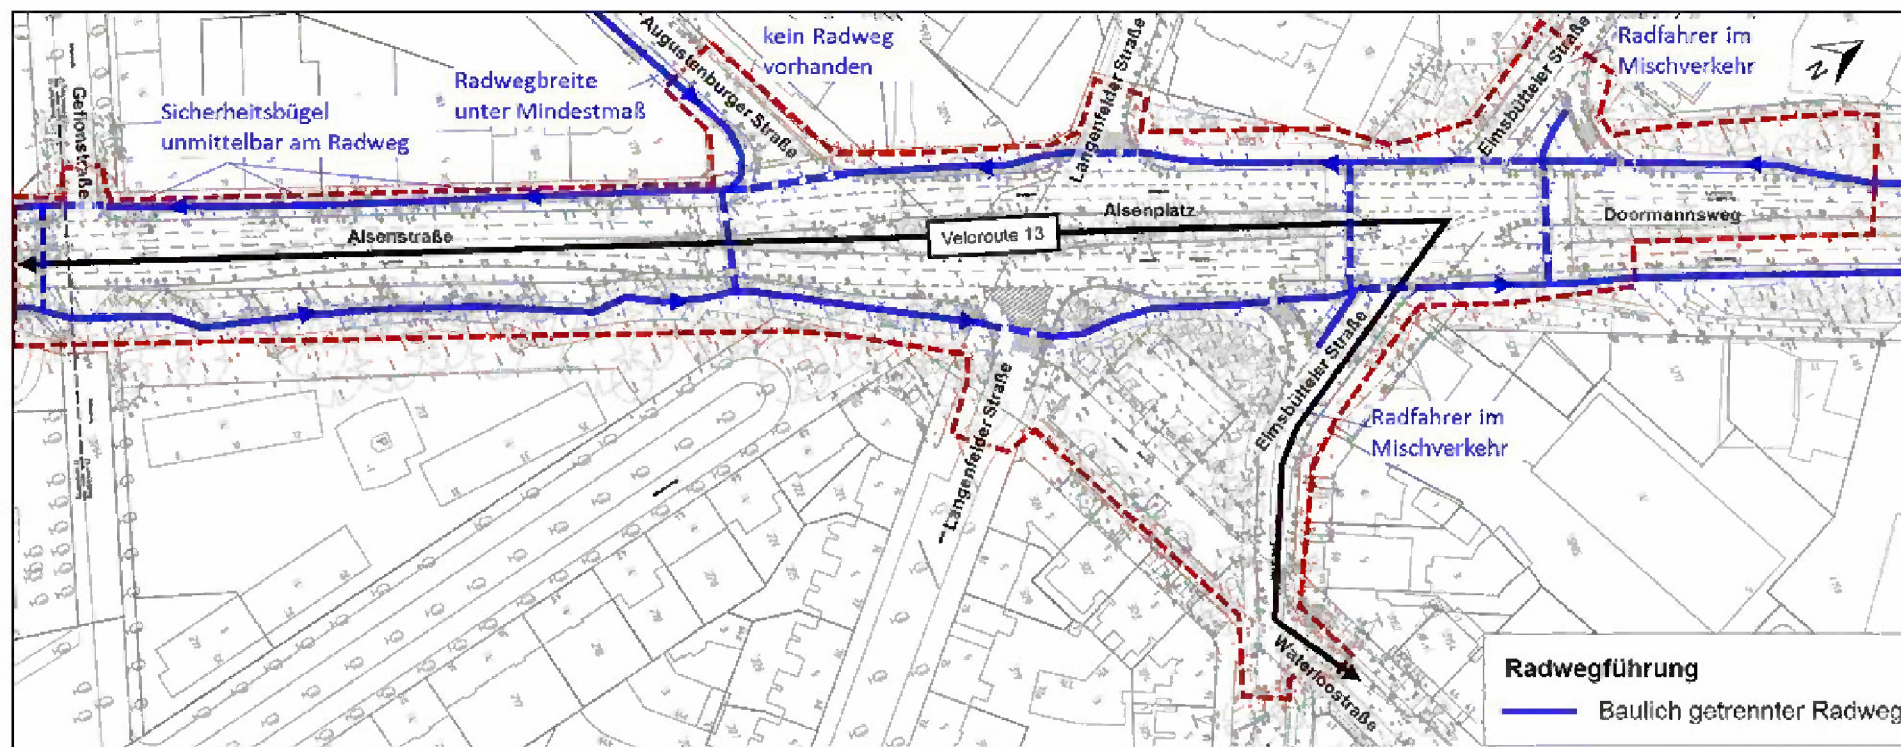


# Abs. Alsenplatz - Darstellung des Bestands



LSBG  
Landesbetrieb Straßen,  
Brücken und Gewässer  
Hamburg

## Vorhandene Buslinien

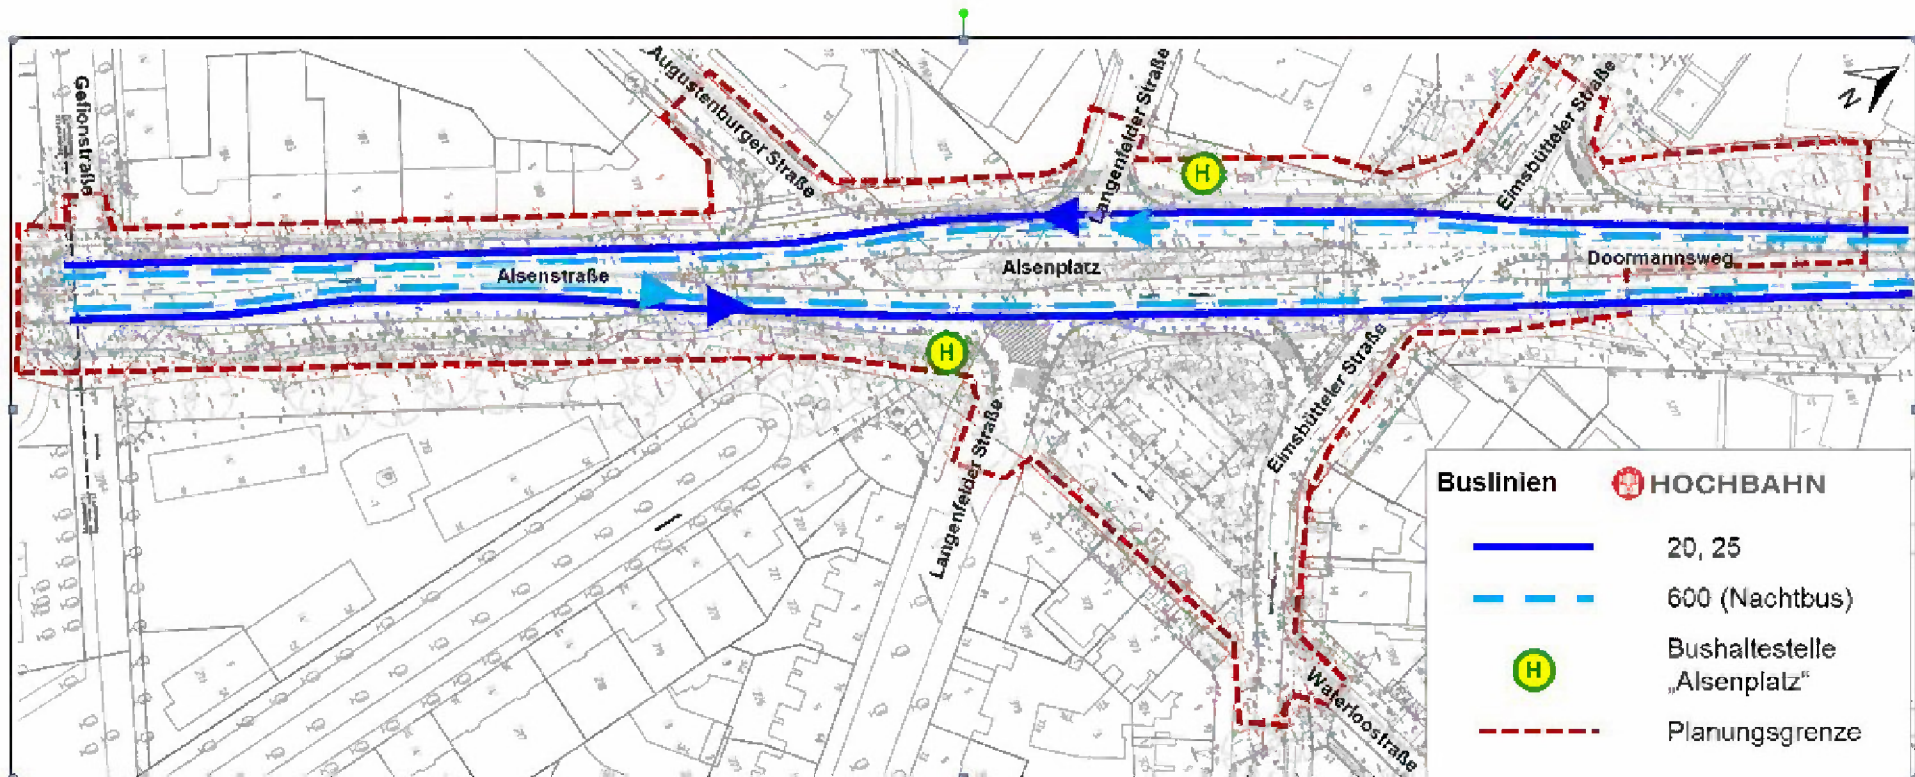




# Abs. Alsenplatz - Darstellung des Bestands



LSBG  
Landesbetrieb Straßen,  
Brücken und Gewässer  
Hamburg

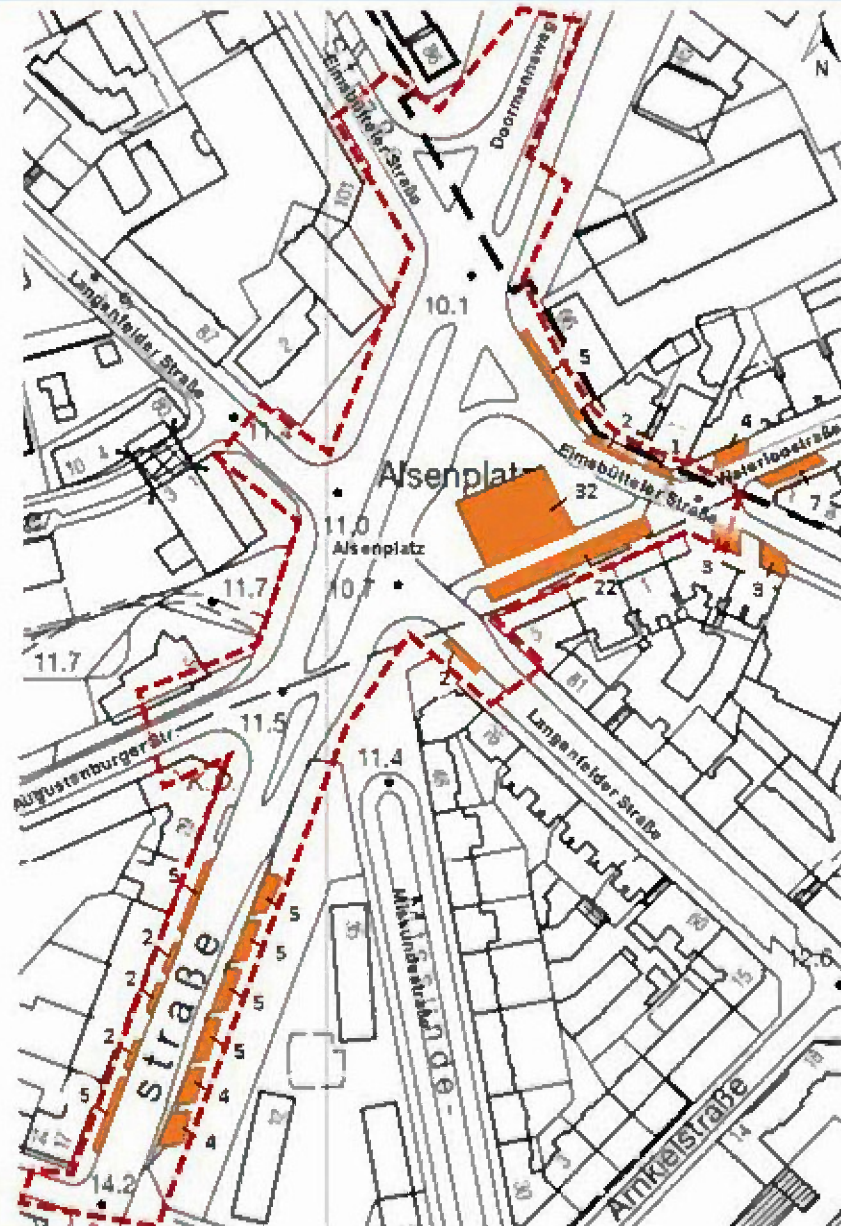

## Vorhandenen Parkstände

Hohe Nachfrage nach Parkraum

→ vorh. Parkstände größten Teils ausgelastet

## Legende




Lage und  
Anzahl der  
Parkstände  
ohne  
Beschränkung



Planungsgrenze



## Lageplan 1. Verschickung

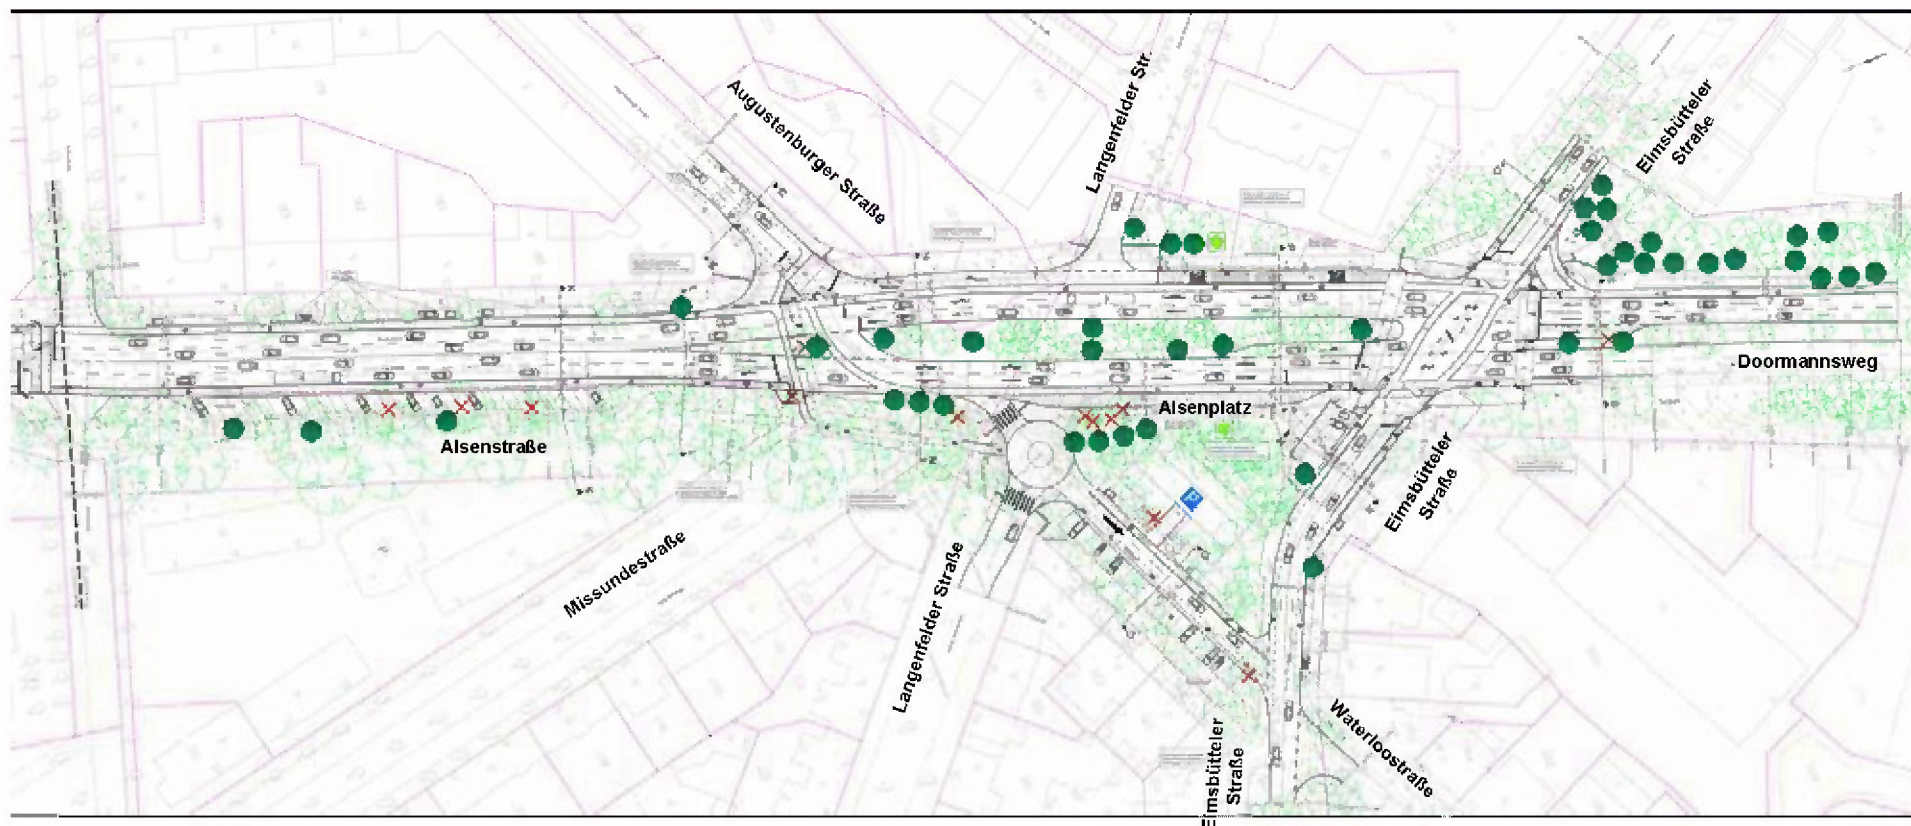


# Abs. Alsenplatz - Darstellung des Planung



LSBG  
Landesbetrieb Straßen,  
Brücken und Gewässer  
Hamburg

## Geplante Kfz-Führung

Lageplan 1. VS (pdf)

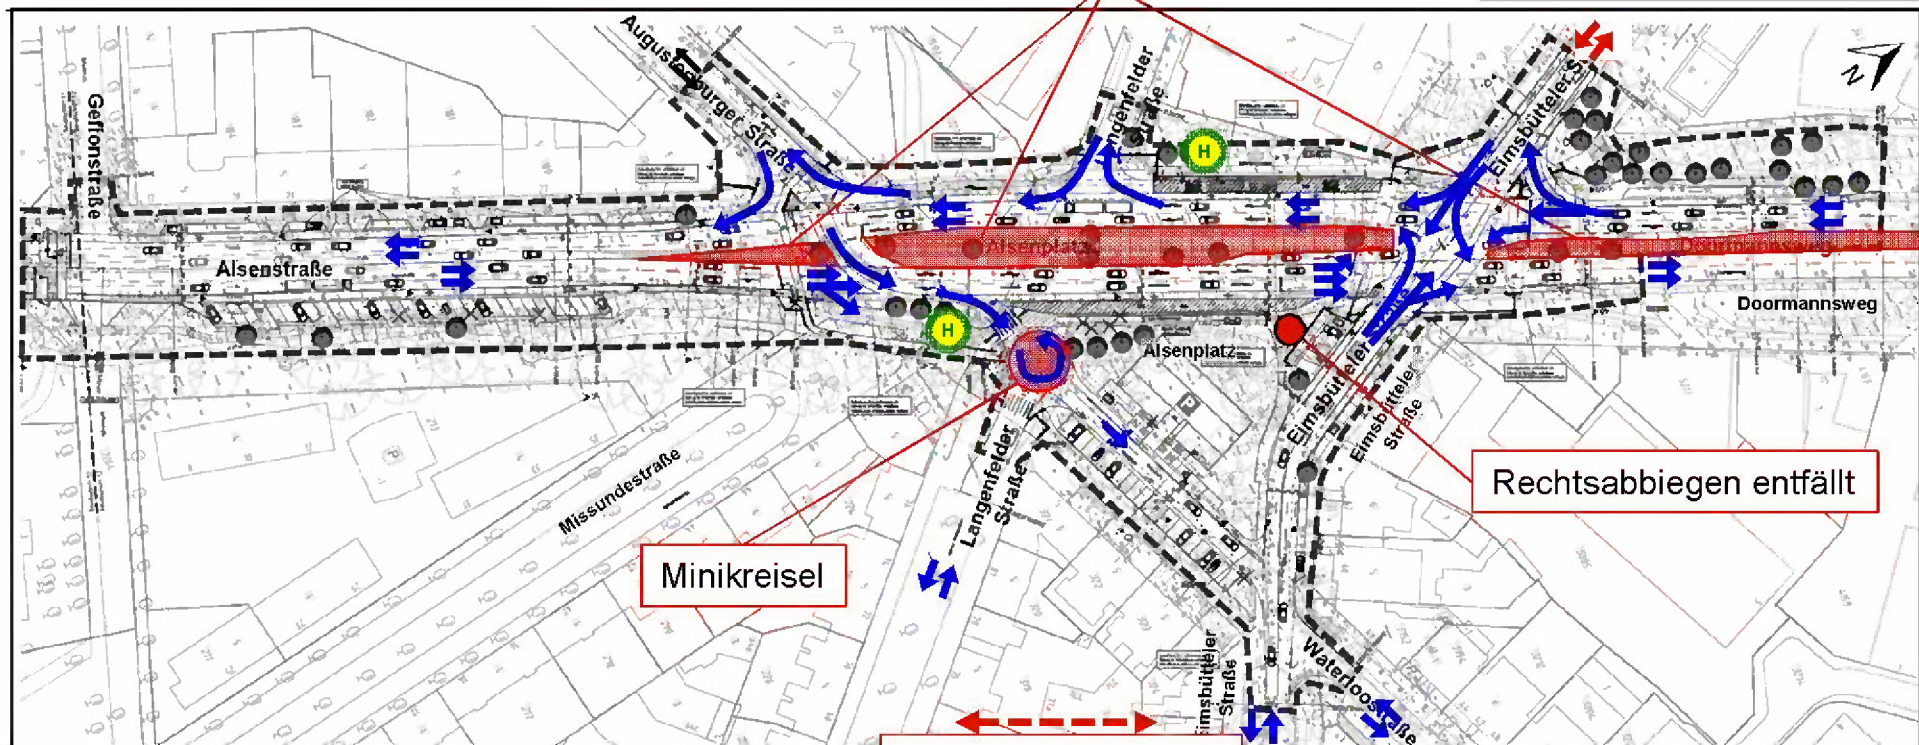

Rechtsabbiegen entfällt


Blockumfahrung  
über Oelkerallee,  
Duschweg, Max-  
Braun-Allee möglich

Herleitung  
Variantenentwicklung (pdf)



## Geplante Radwegführung


[Lageplan 1. VS \(pdf\)](#)

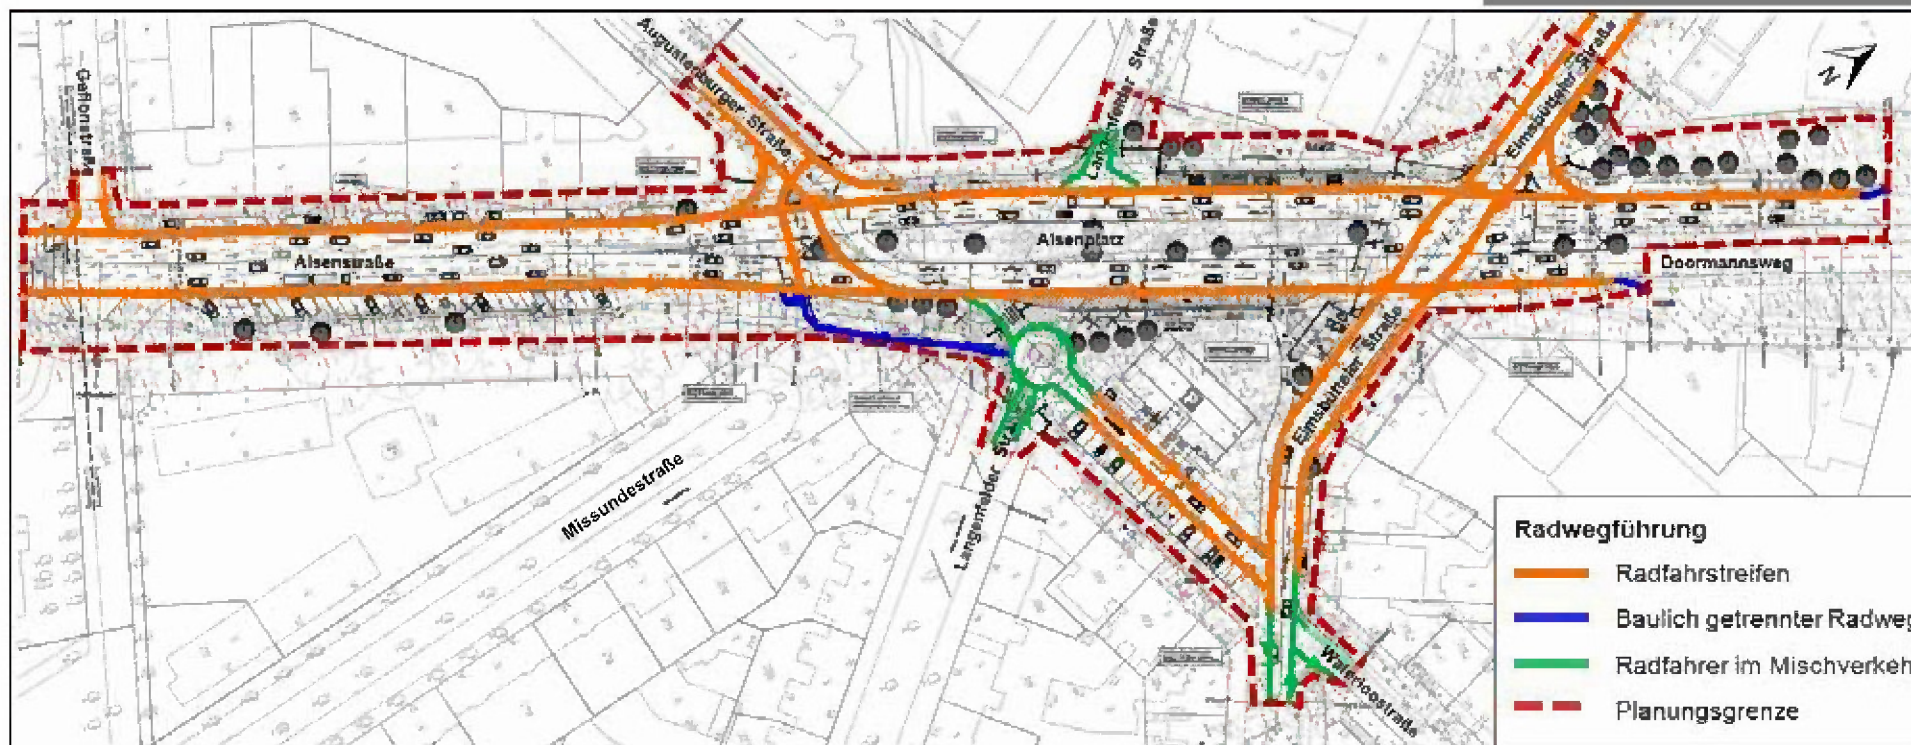



## Geplante Maßnahmen für den ÖPNV

Lageplan 1. VS (pdf)

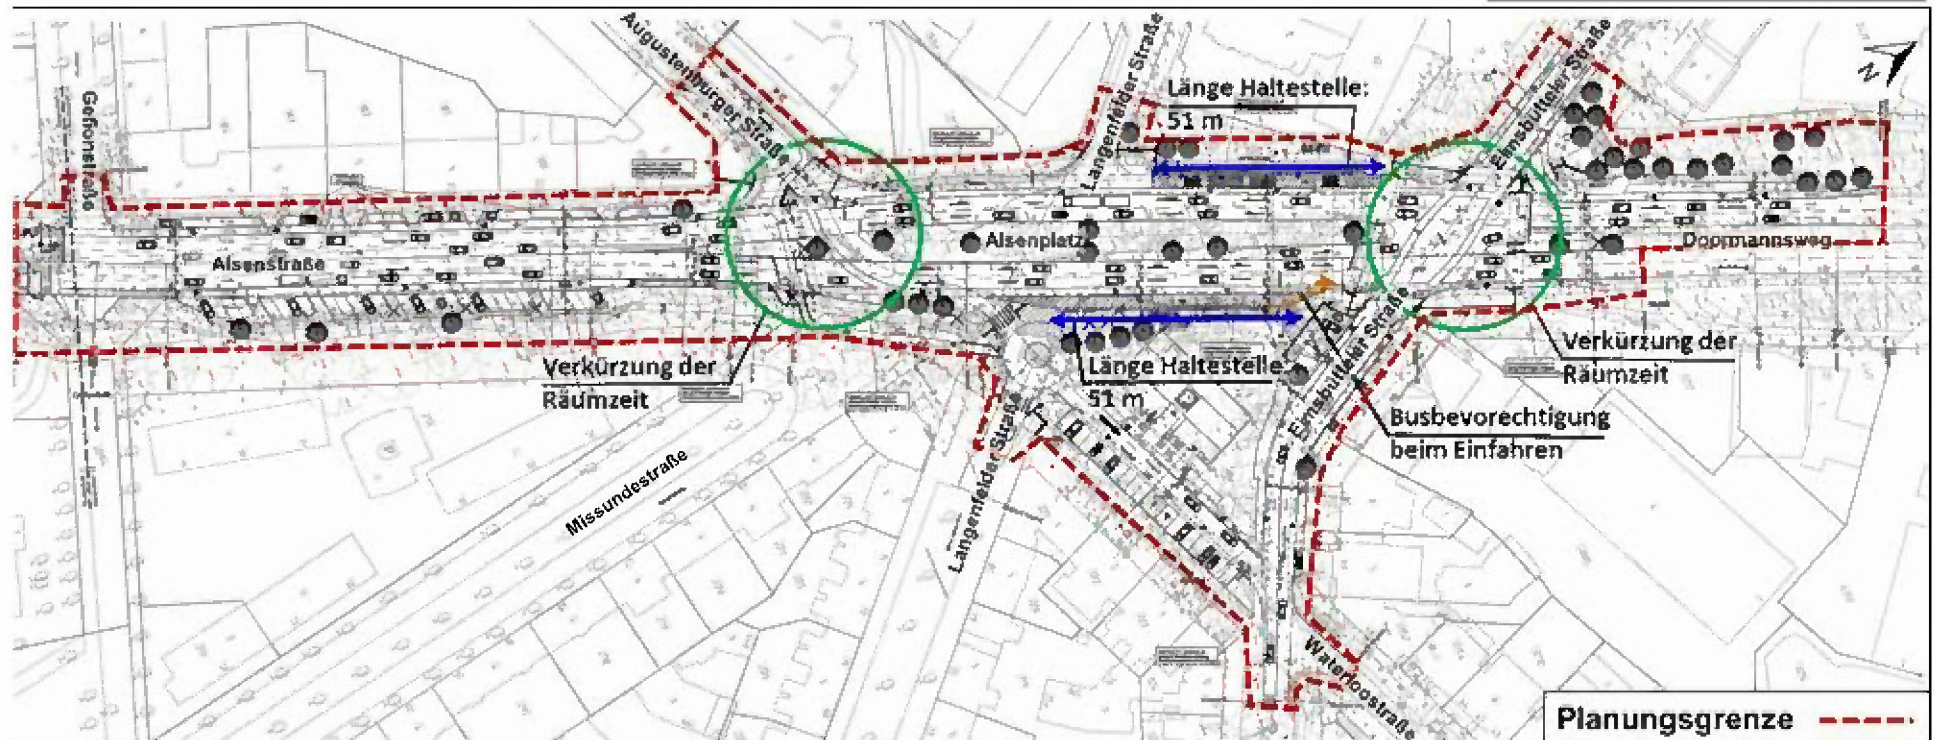


# Abs. Alsenplatz - Darstellung der Planung




LSBG  
Landesbetrieb Straßen,  
Brücken und Gewässer  
Hamburg

Schnitt P-P (pdf)

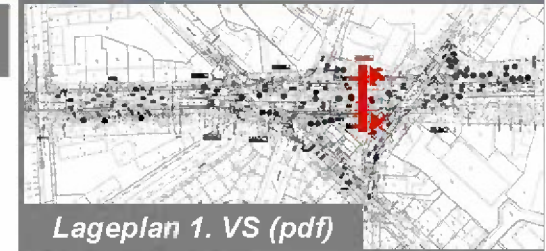


Lageplan 1. VS (pdf)


Bestand

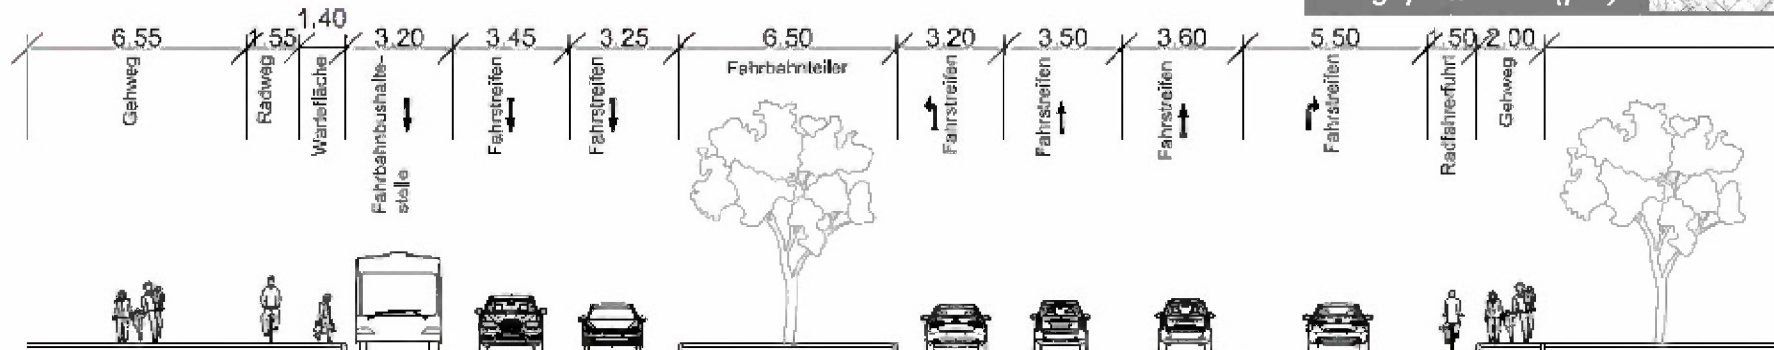


Lageplan

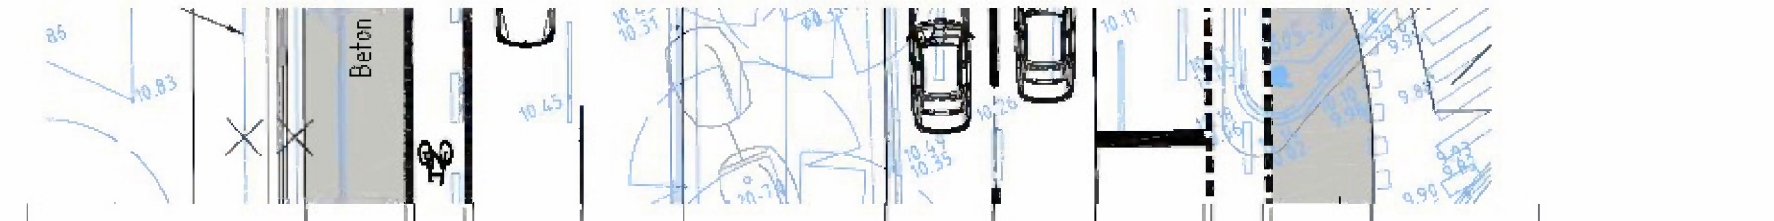

Planung


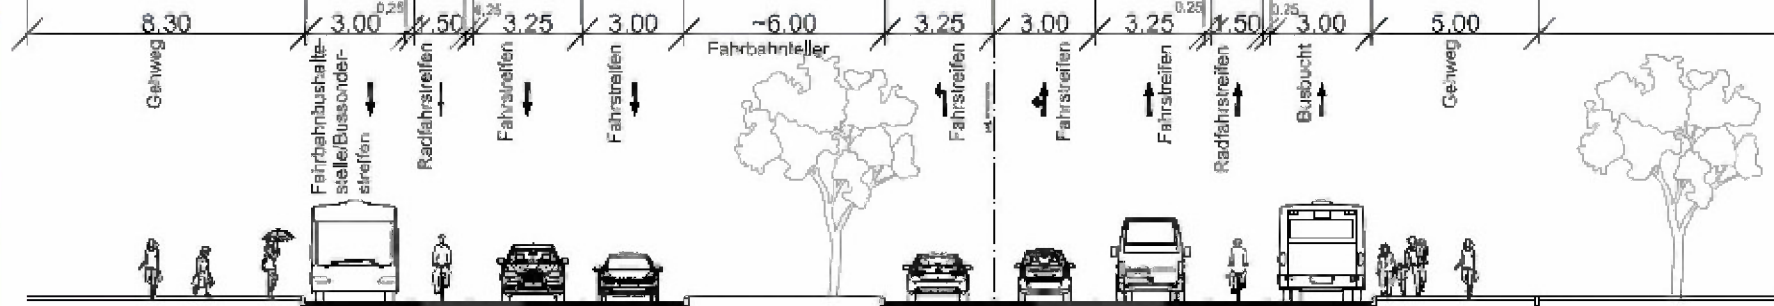


# Abs. Alsenplatz - Darstellung der Planung

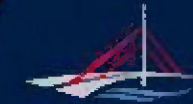

LSBG  
Landesbetrieb Straßen,  
Brücken und Gewässer  
Hamburg


Bestand

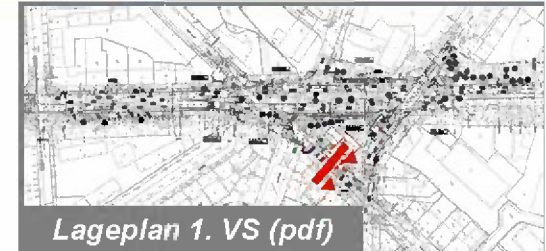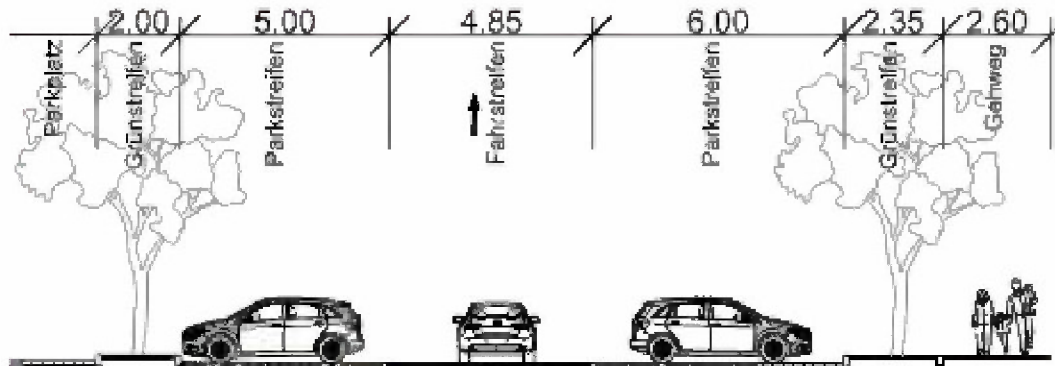

Lageplan 1. VS (pdf)

Schnitt O-O (pdf)

Lageplan

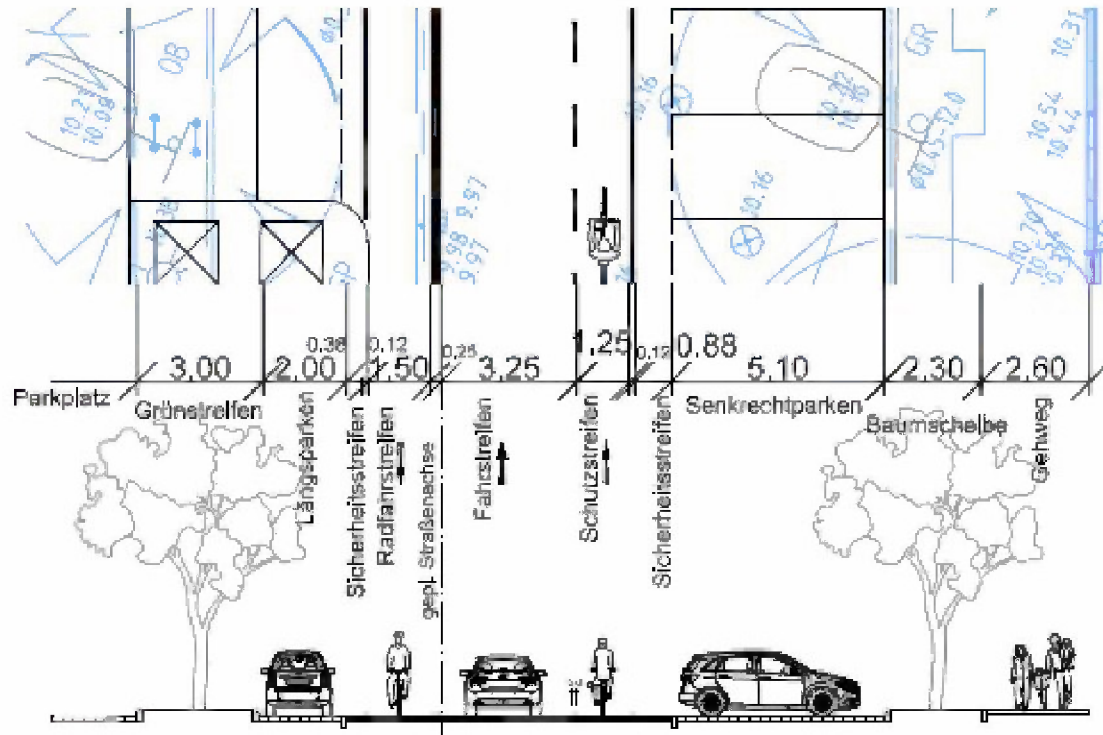


Planung

# Abs. Alsenplatz - Darstellung der Planung




LSBG  
Landesbetrieb Straßen,  
Brücken und Gewässer  
Hamburg


## Lageplan 1. Verschickung

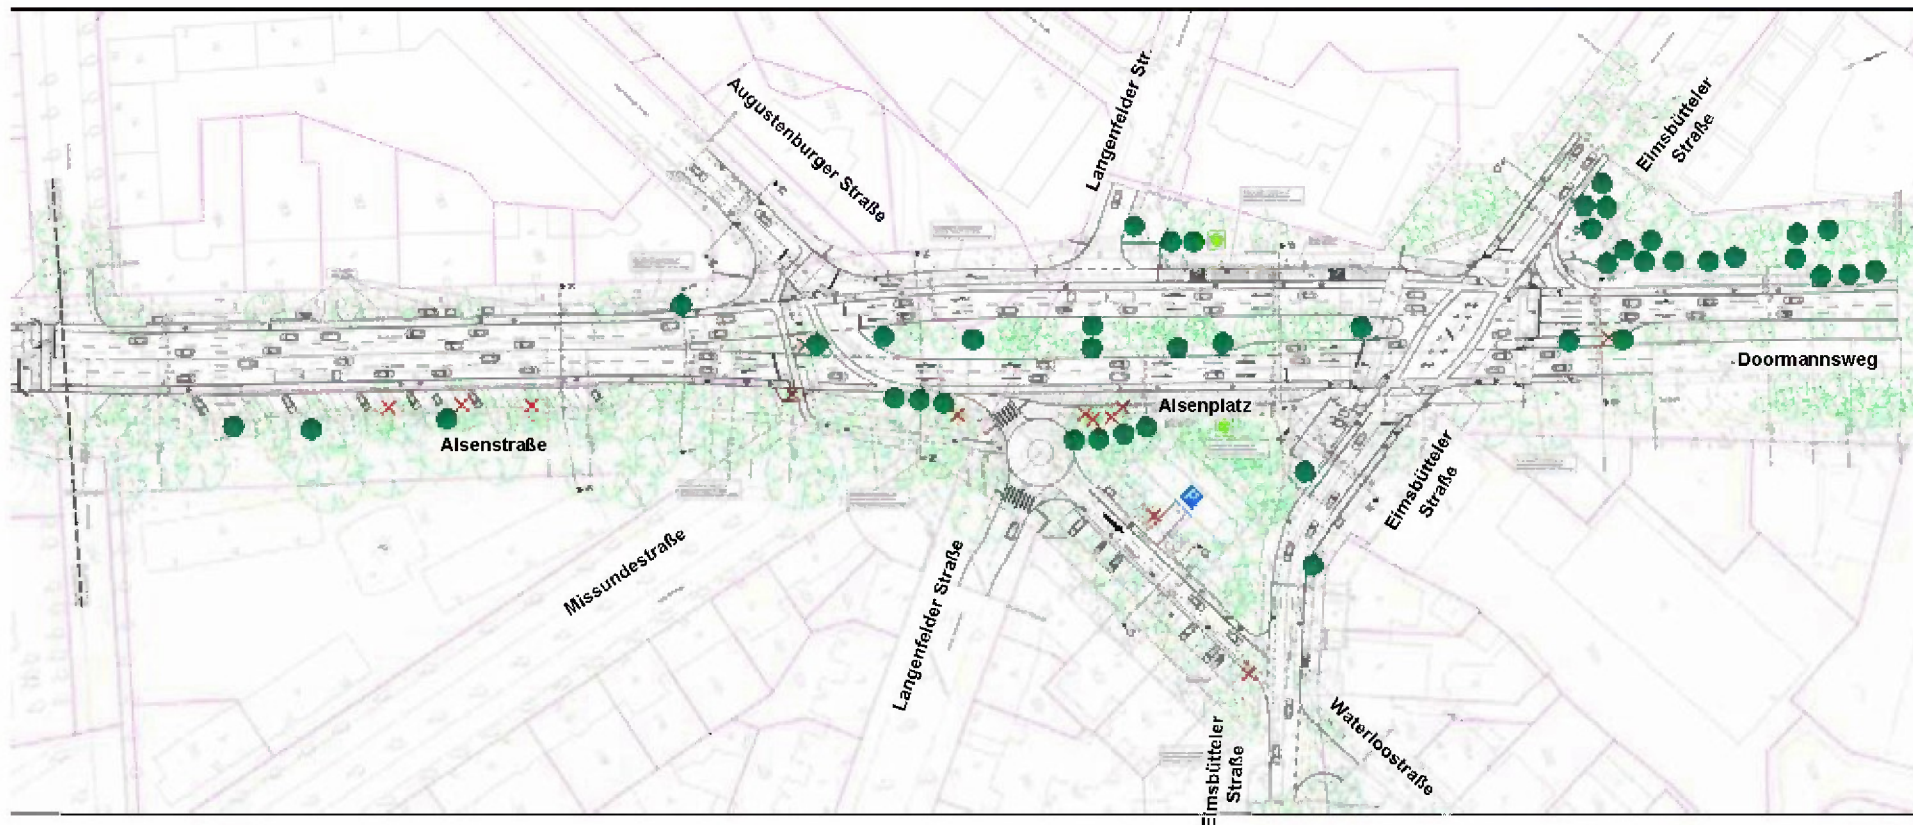



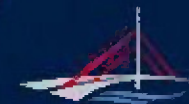

## Lageplan 1. Verschickung (Ausschnitt)

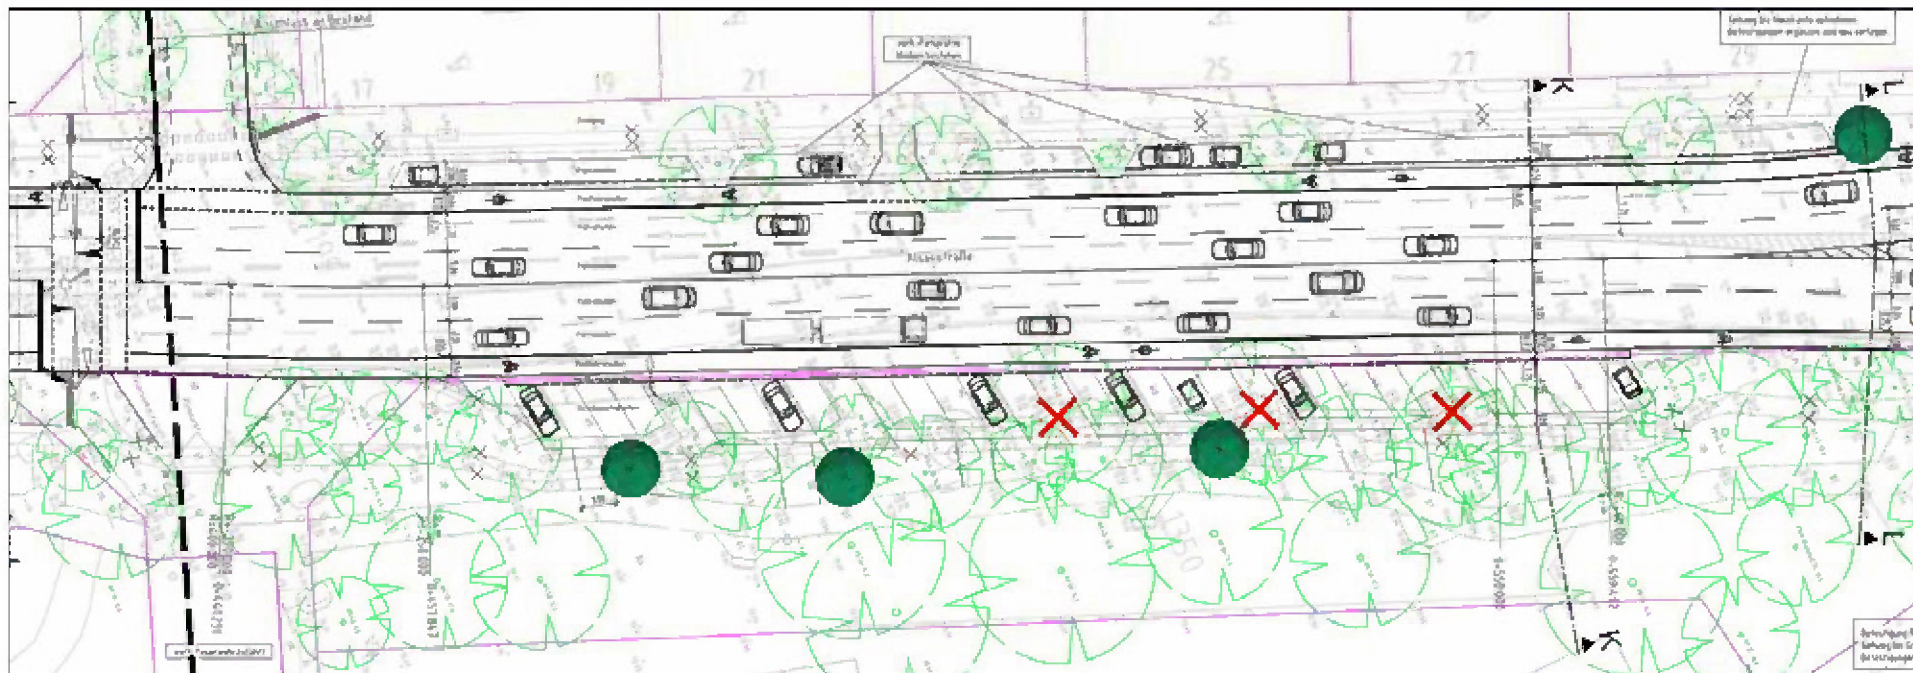


# Abs. Alsenplatz - Darstellung der Planung



LSBG  
Landesbetrieb Straßen,  
Brücken und Gewässer  
Hamburg

## Lageplan 1. Verschickung (Ausschnitt)

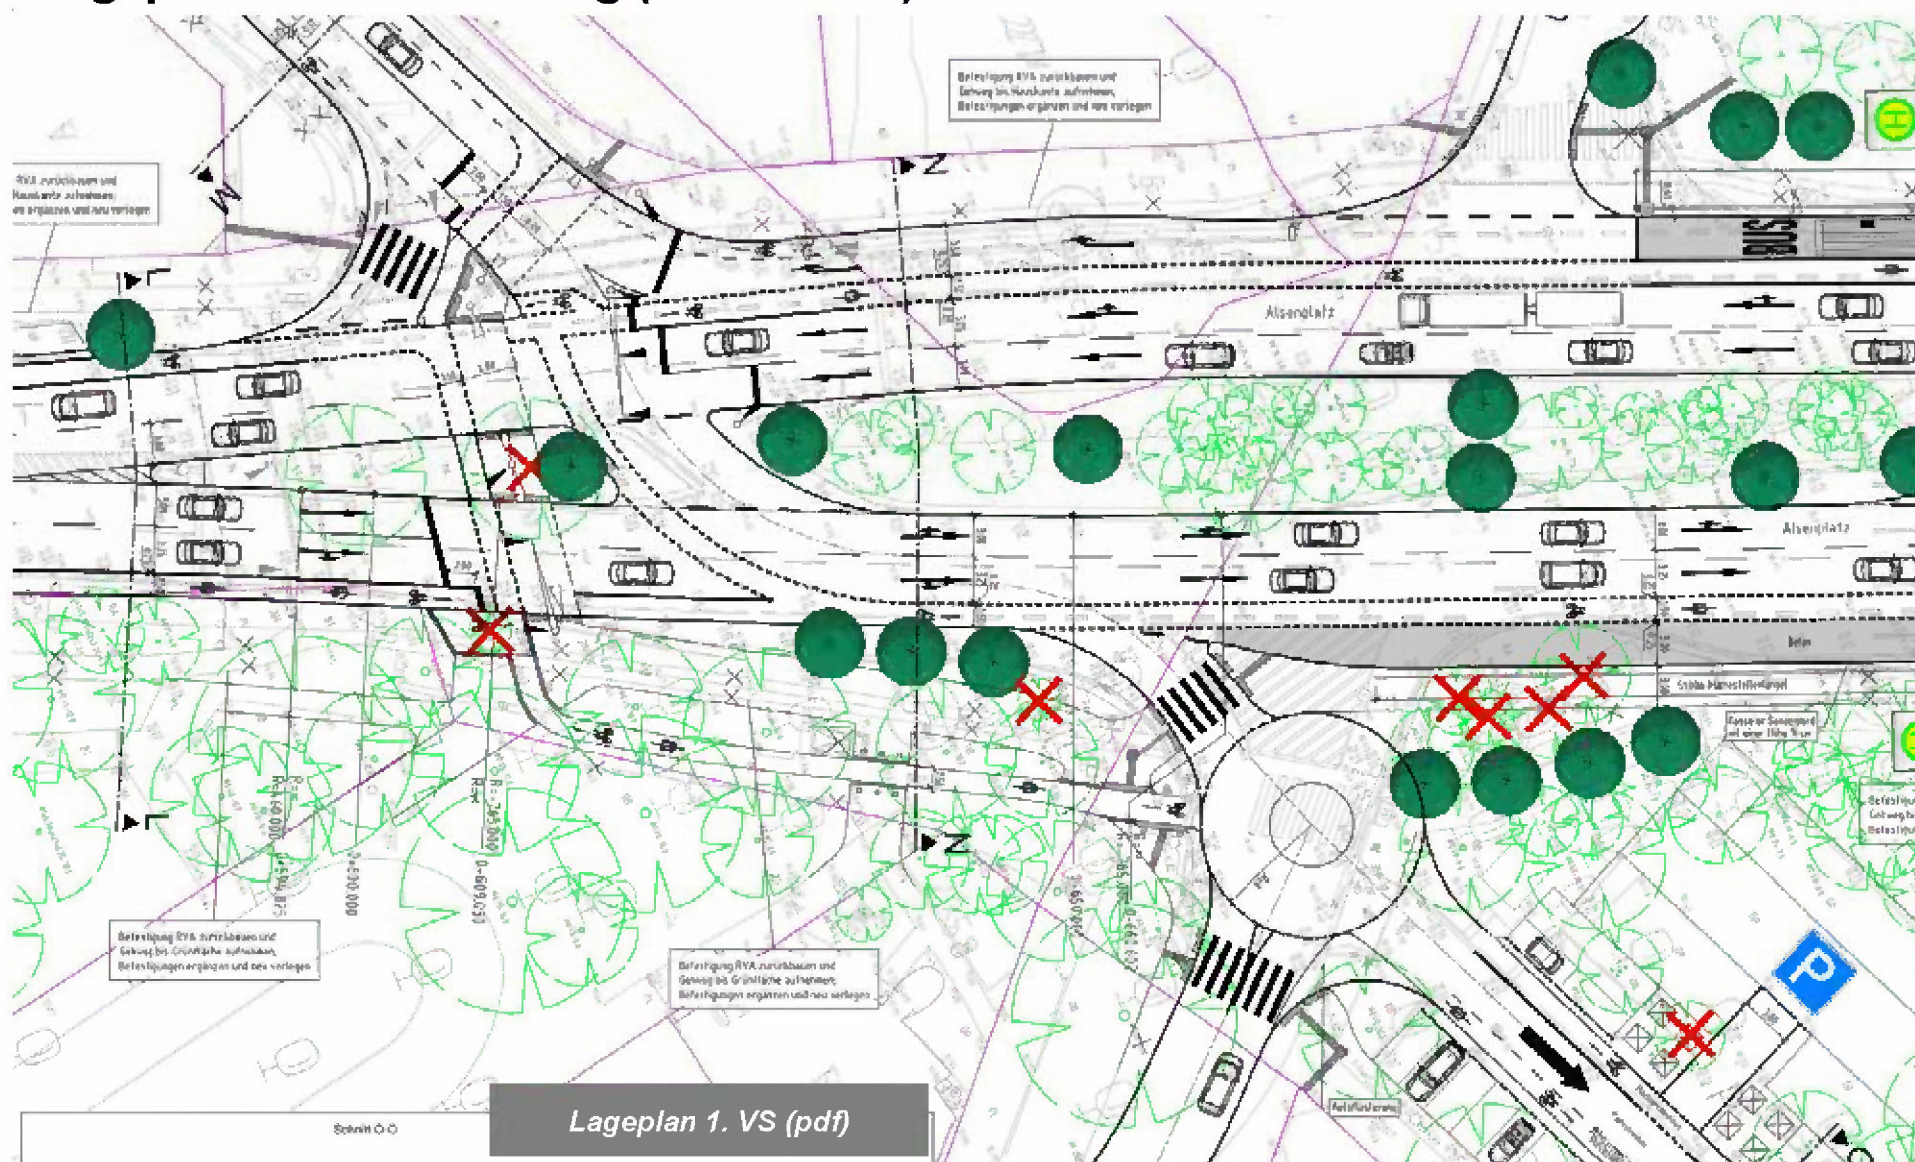


Skizze O 0

Lageplan 1. VS (pdf)



## Lageplan 1. Verschickung (Ausschnitt)

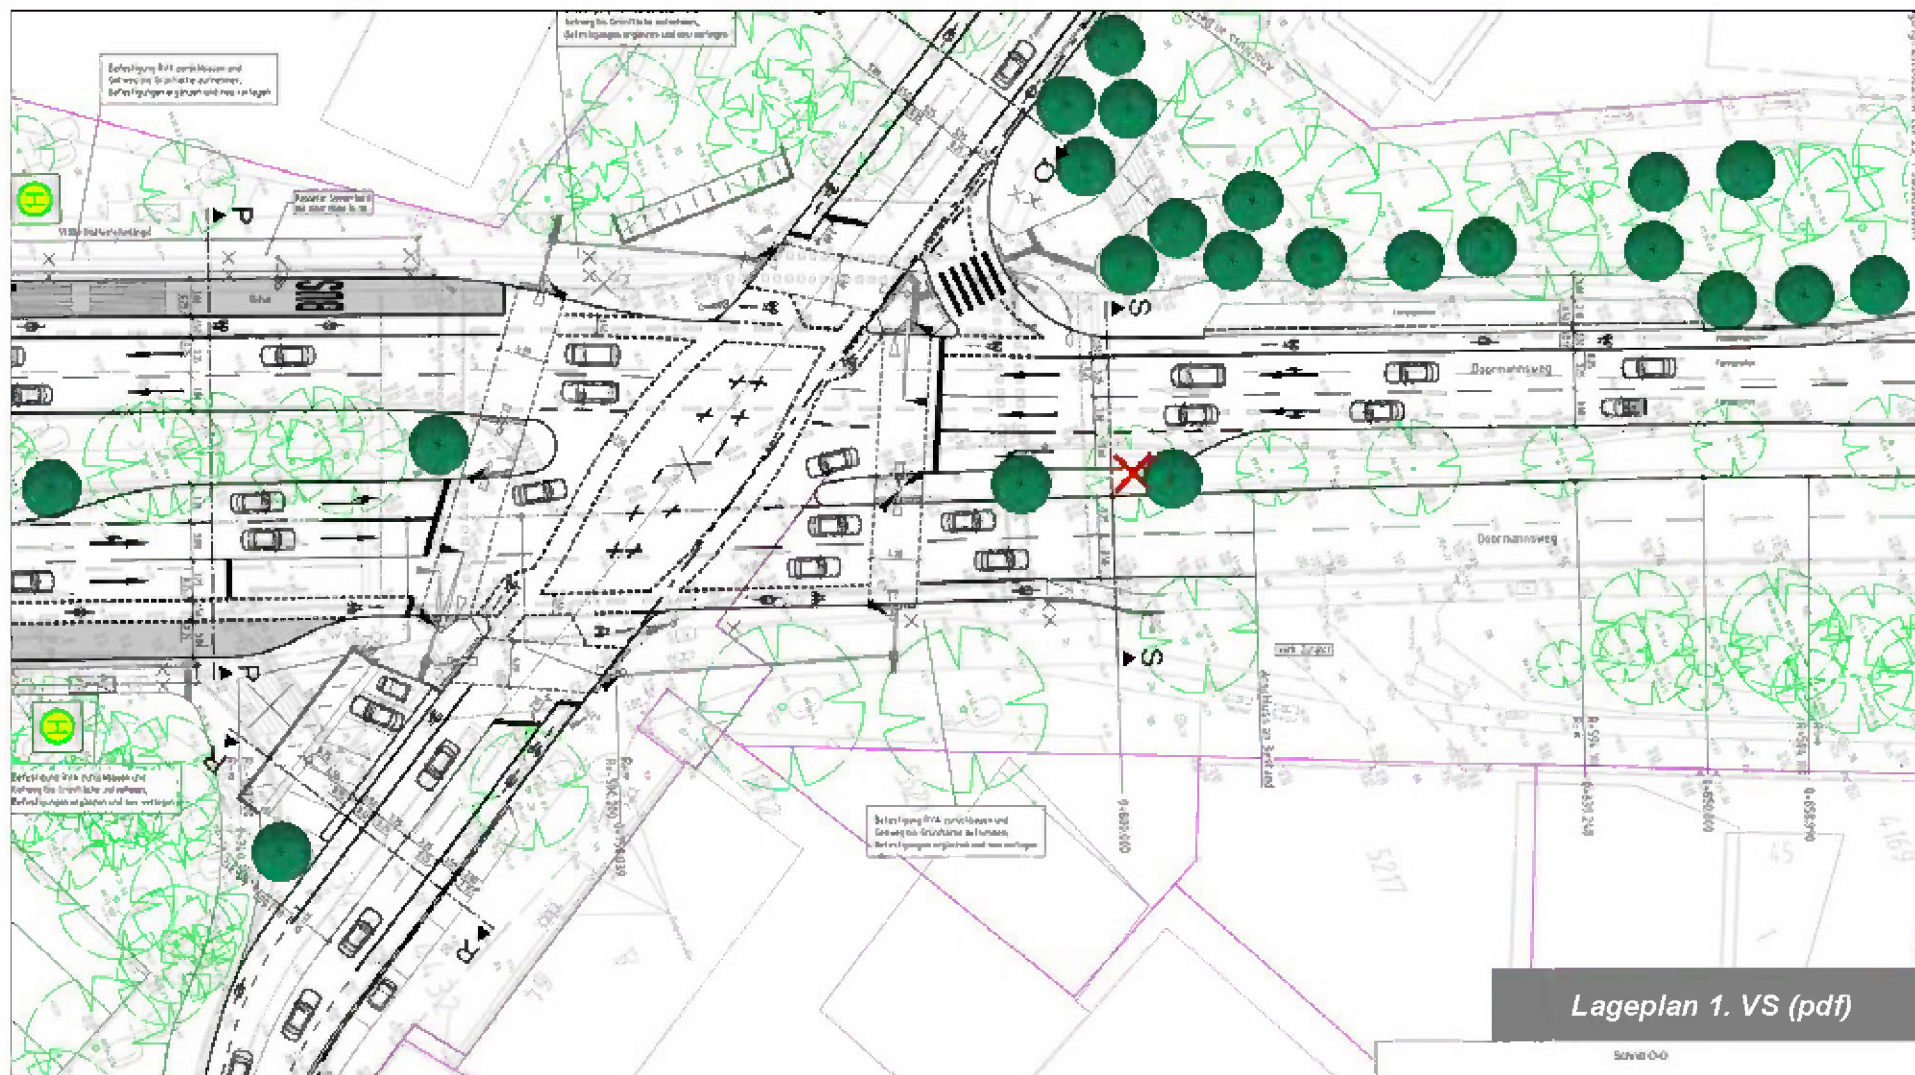


# Abs. Alsenplatz - Darstellung der Planung



LSBG  
Landesbetrieb Straßen,  
Brücken und Gewässer  
Hamburg

## Lageplan 1. Verschickung (Ausschnitt)

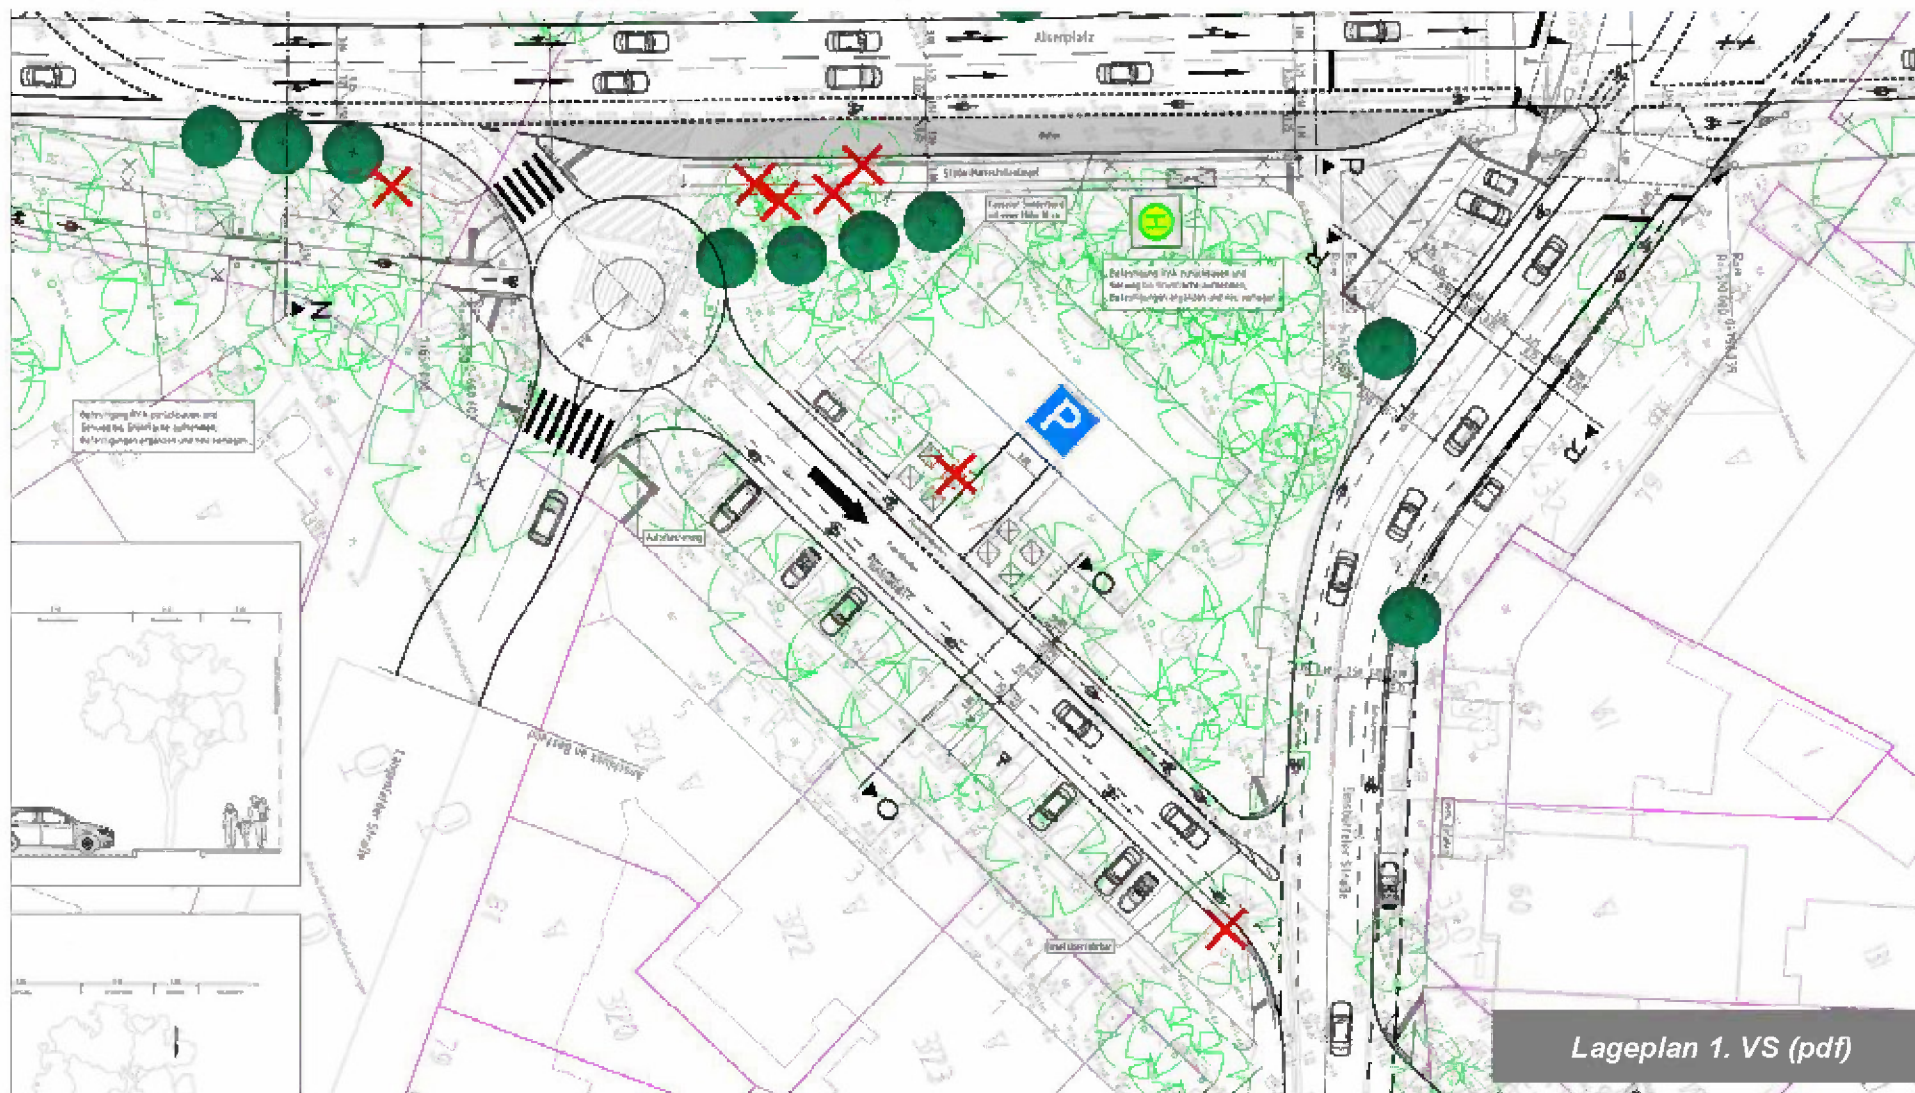

Lageplan 1. VS (pdf)



## Veränderungen an den Parkständen im Bereich Holstenplatz

- Wegfall von insgesamt 13 Parkständen (Umgestaltung der Fahrgasse „Alsenplatz“ in eine Einrichtungsfahrbahn mit Minikreisel, Umplatzierung der vorh. Wertstoffcontainer)
- Errichtung von 19 neuen Stellplätzen

### Legende



Lage und Anzahl der Parkstände, die beibehalten werden




Lage und Anzahl der Parkstände, die neu hinzukommen



Lage und Anzahl der Parkstände, die entfallen





Planungsgrenze

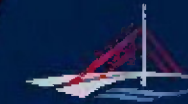

## Baumbilanz Alsenstraße – Alsenplatz - Doormannsweg


Lageplan 1. VS (pdf)

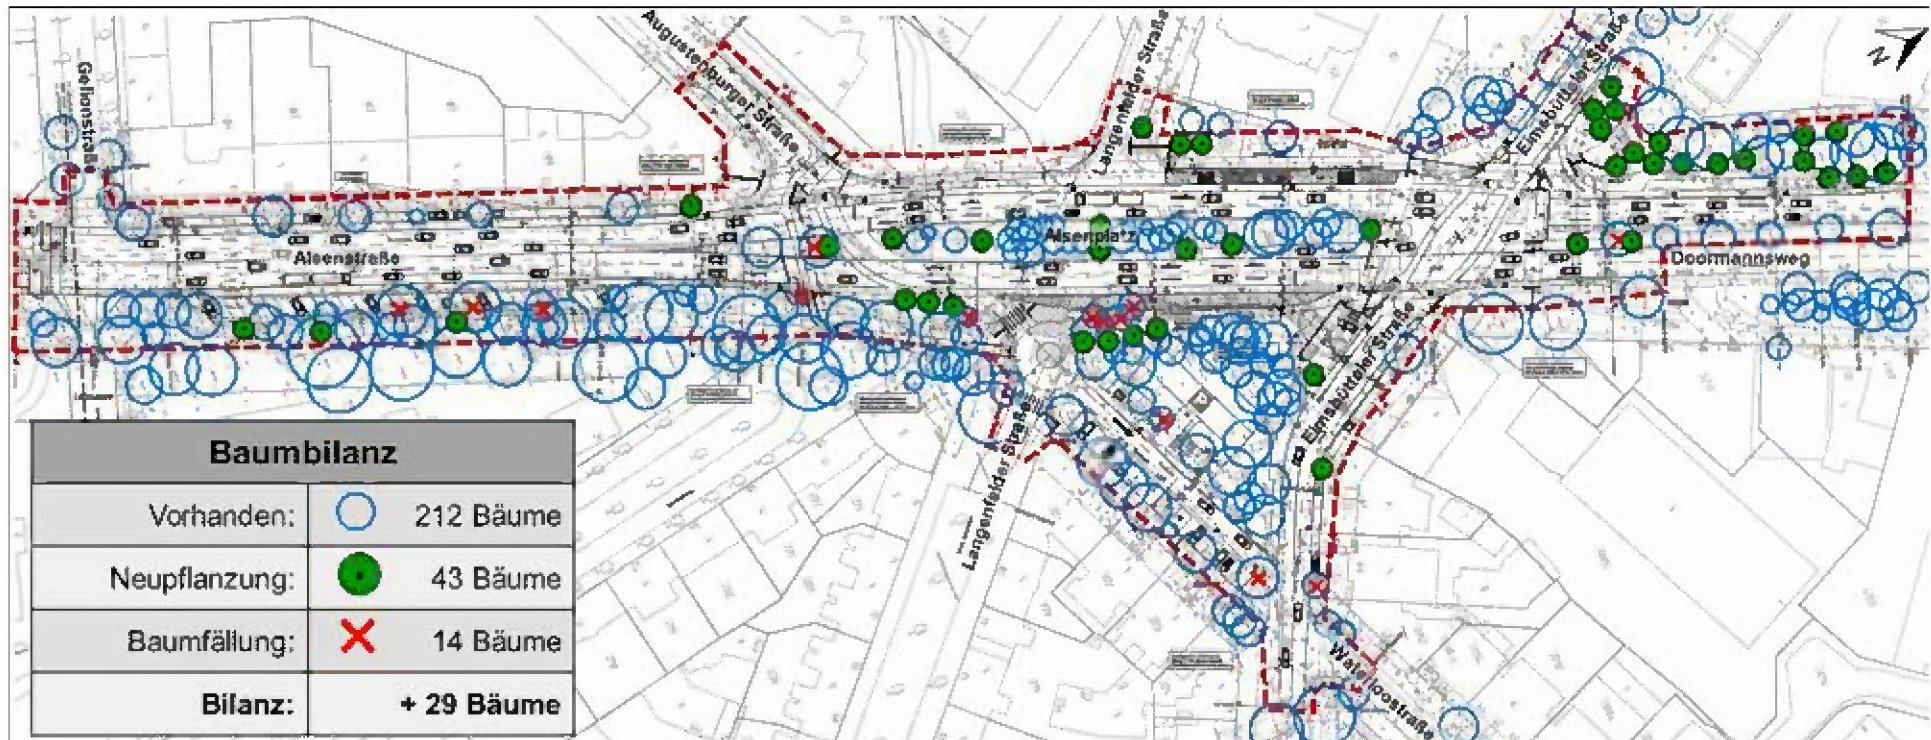

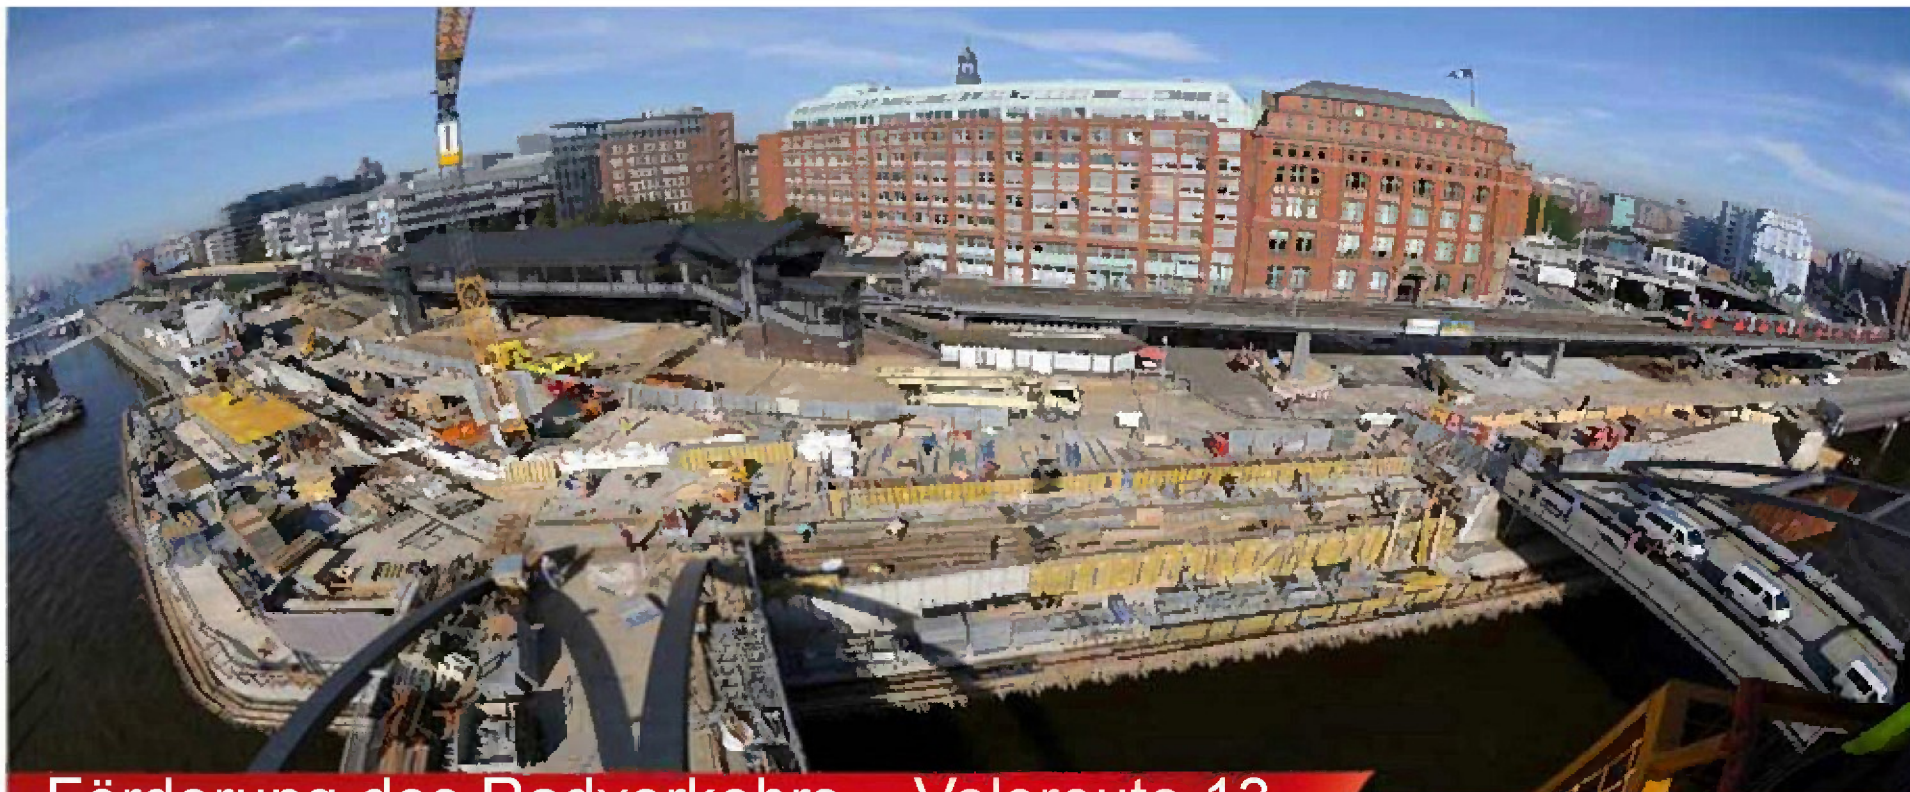

Förderung des Radverkehrs – Veloroute 13  
Busbeschleunigung Metrobuslinie 20/25

Vielen Dank für Ihre Aufmerksamkeit

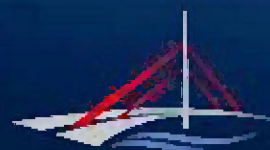

LSBG  
Landesbetrieb Straßen,  
Brücken und Gewässer  
Hamburg

