


Planverfasser:



Zeichnungsnummer: 2017388-01-001	Datum: 17.04.2019	Gezeichnet: [Redacted]	Bearbeitet: [Redacted]	Verfasst: [Redacted]
-------------------------------------	----------------------	---------------------------	---------------------------	-------------------------

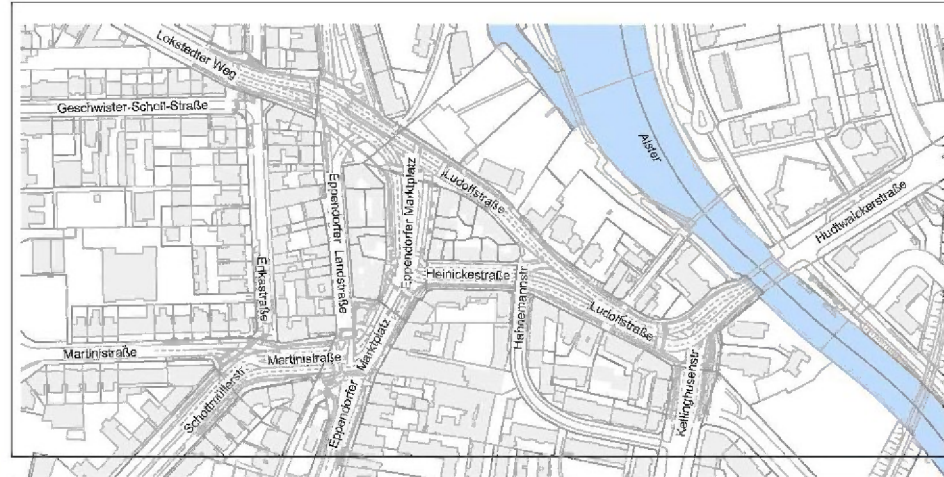

Index	Änderungen und Ergänzungen	Bearbeitet	Leitzichen LSBG
			Datum

FREIE UND HANSESTADT HAMBURG

Landesbetrieb Straßen, Brücken und Gewässer
Projekt Busbeschleunigung

Baumaßnahme: Eppendorfer Marktplatz	Bearbeitet: - GF/PB -
Teilbaumaßnahme: Straßenbau	Datum Aufgestellt: - S 2 / PL -
Planinhalt: Übersichtskarte	Datum Freigegeben: - GF/PB-L -
Zeichnungs-Nr.: 17/11914-01-01	Maßstab: 1:10.000
Datum	Datum