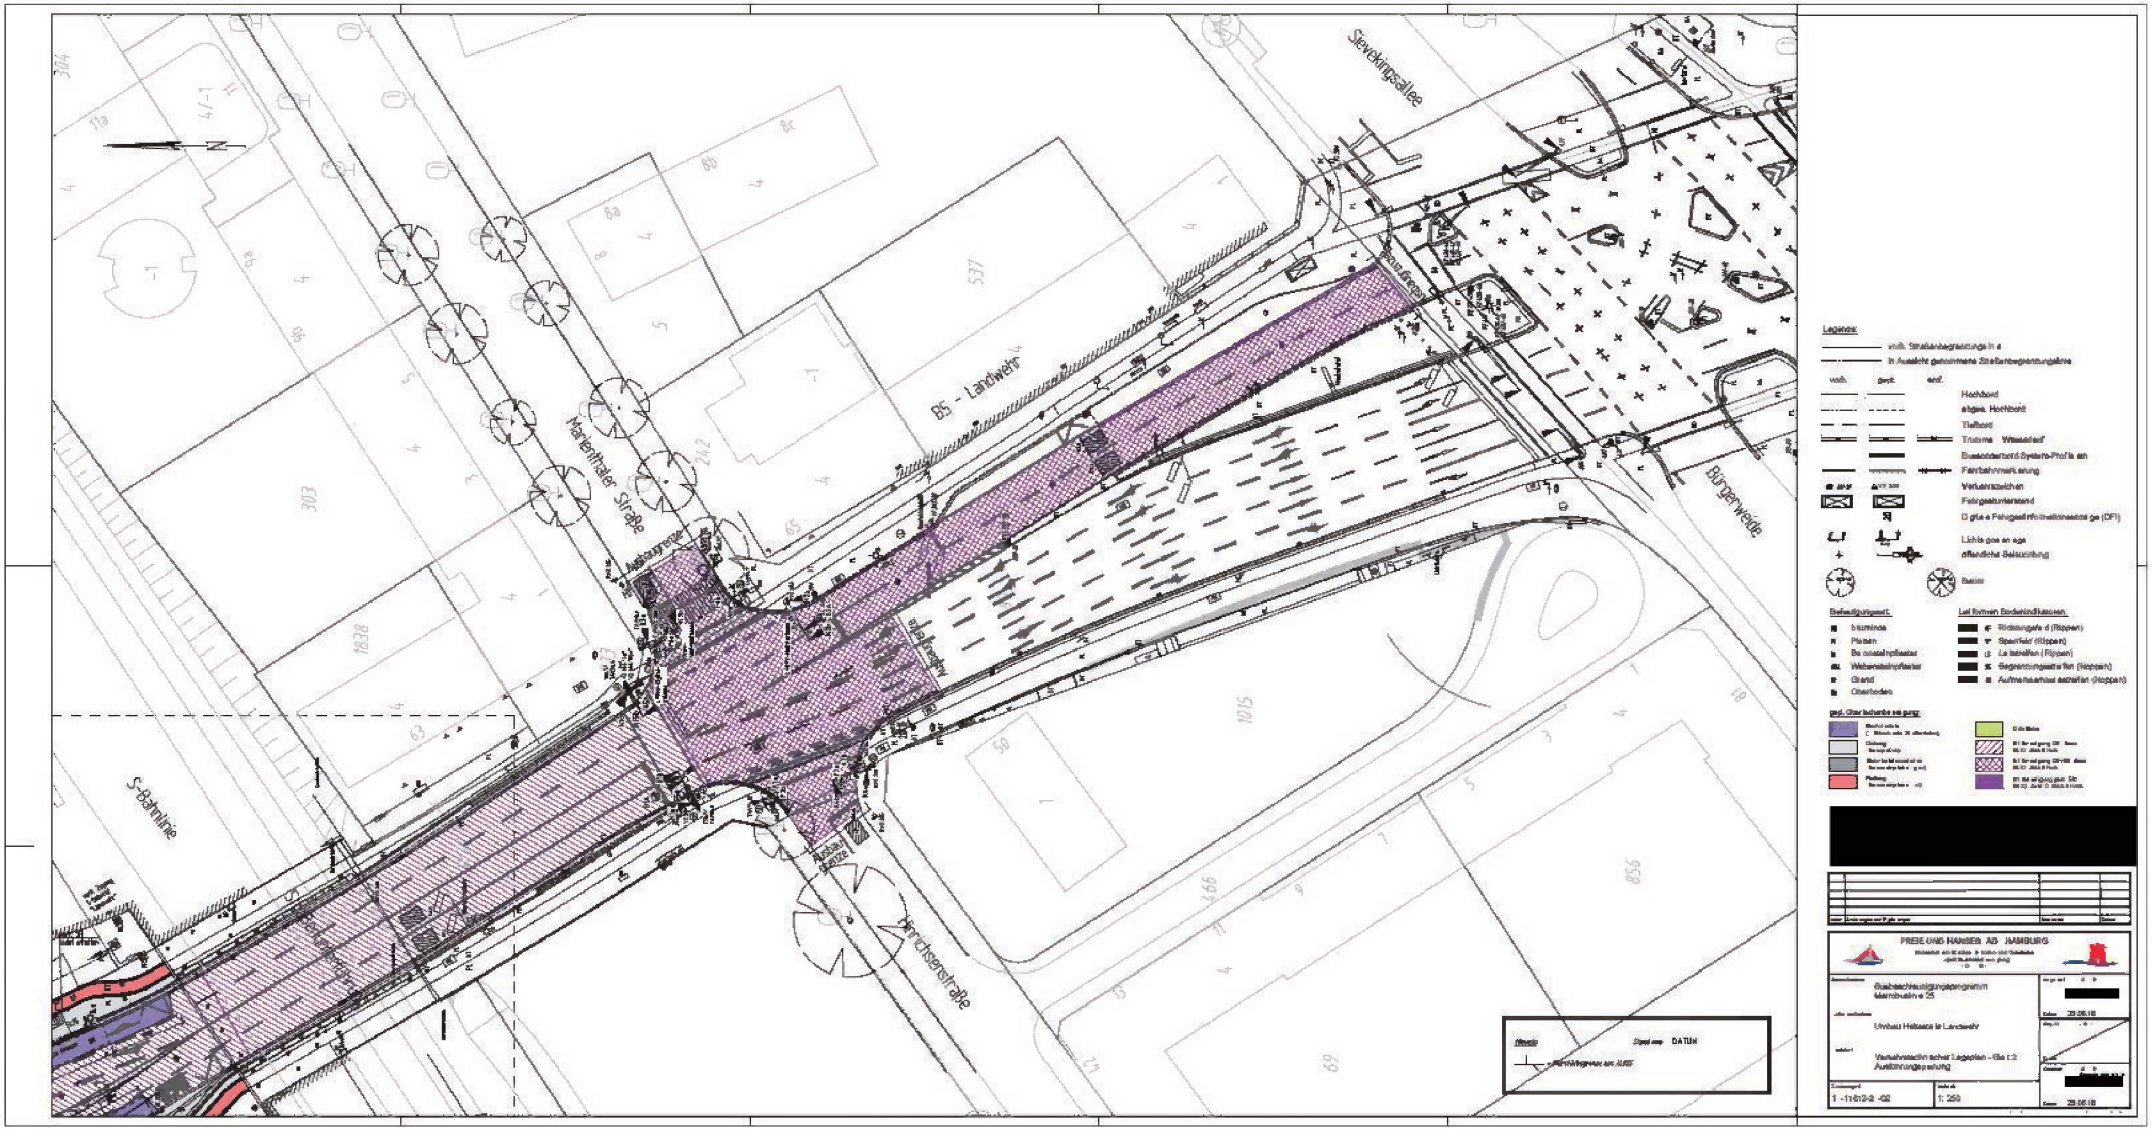
Stevertinpsallee
B5 - Landwehr
Marienthaler Straße
Bürgerweide
S-Bahnlinie
Arnoldsenstraße
Legende:
Hochbord
Tiefbord
Fahrbahnmarkierung
Leitlinien
Lichtsignalanlage
öffentliche Beleuchtung
Baum
Befestigungsart:
Pflasterung
Asphalt
Grand
Oberboden
PREIE UND HANSEE AD JAMBURG
Gutachterbüro Lärmschutz
Umbau Helgoland le Landwehr
Verkehrsrechtliche Lageplan - Blatt 2
1 : 250