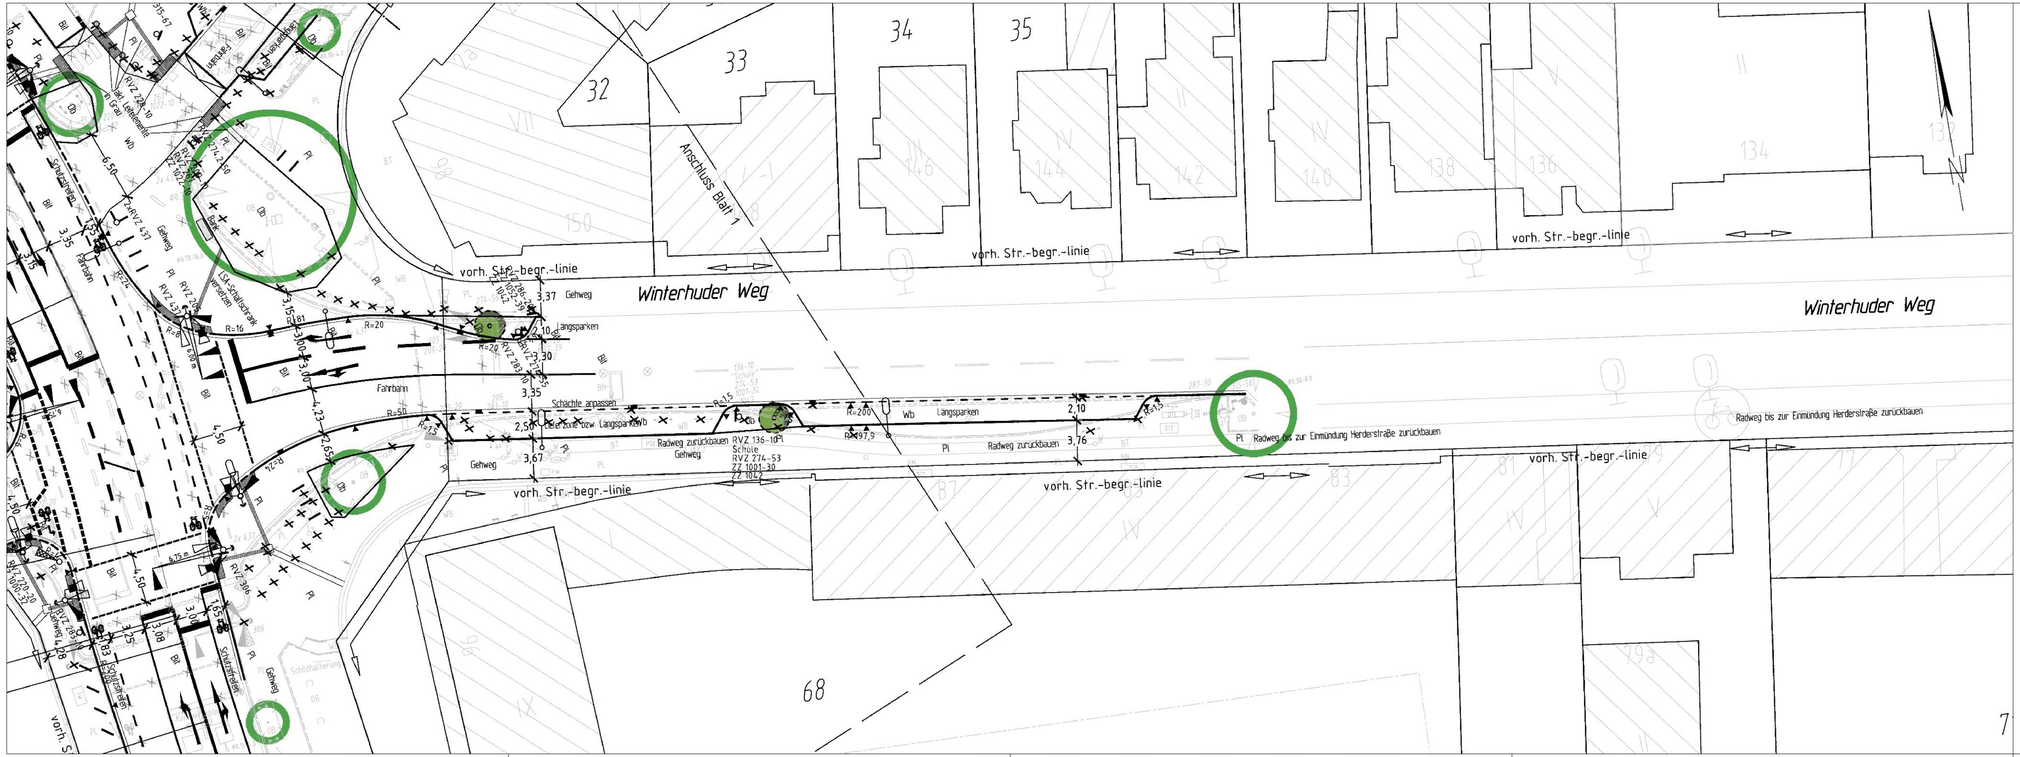

Legende:

gepl./ vorh./ aufzuh. Baum

Hochbord

Tiefbord

abgesenkter Hochbord

Index	Änderungen und Ergänzungen	Bearbeitet	Fachl.gepr.	Datum

Freie und Hansestadt Hamburg
Landesbetrieb Straßen, Brücken und Gewässer
Projektteam Busbeschleunigung
-GF/PB-

Baumaßnahme:
Busbeschleunigung Metrobuslinie 25

Teilbaumaßnahme:
Bushaltestellen Hofweg

Planinhalt:
Lageplan
Blatt 2/2

Zeichnungs Nr.: 17/12747-04-02

Maßstab: 1:250

Aufgestellt: GF/PB
19.06.2018
Datum
Unterschrift

Geprüft: GF/PB
Datum
Unterschrift

Gesehen: GF/PB
19.06.2018
Datum
Unterschrift