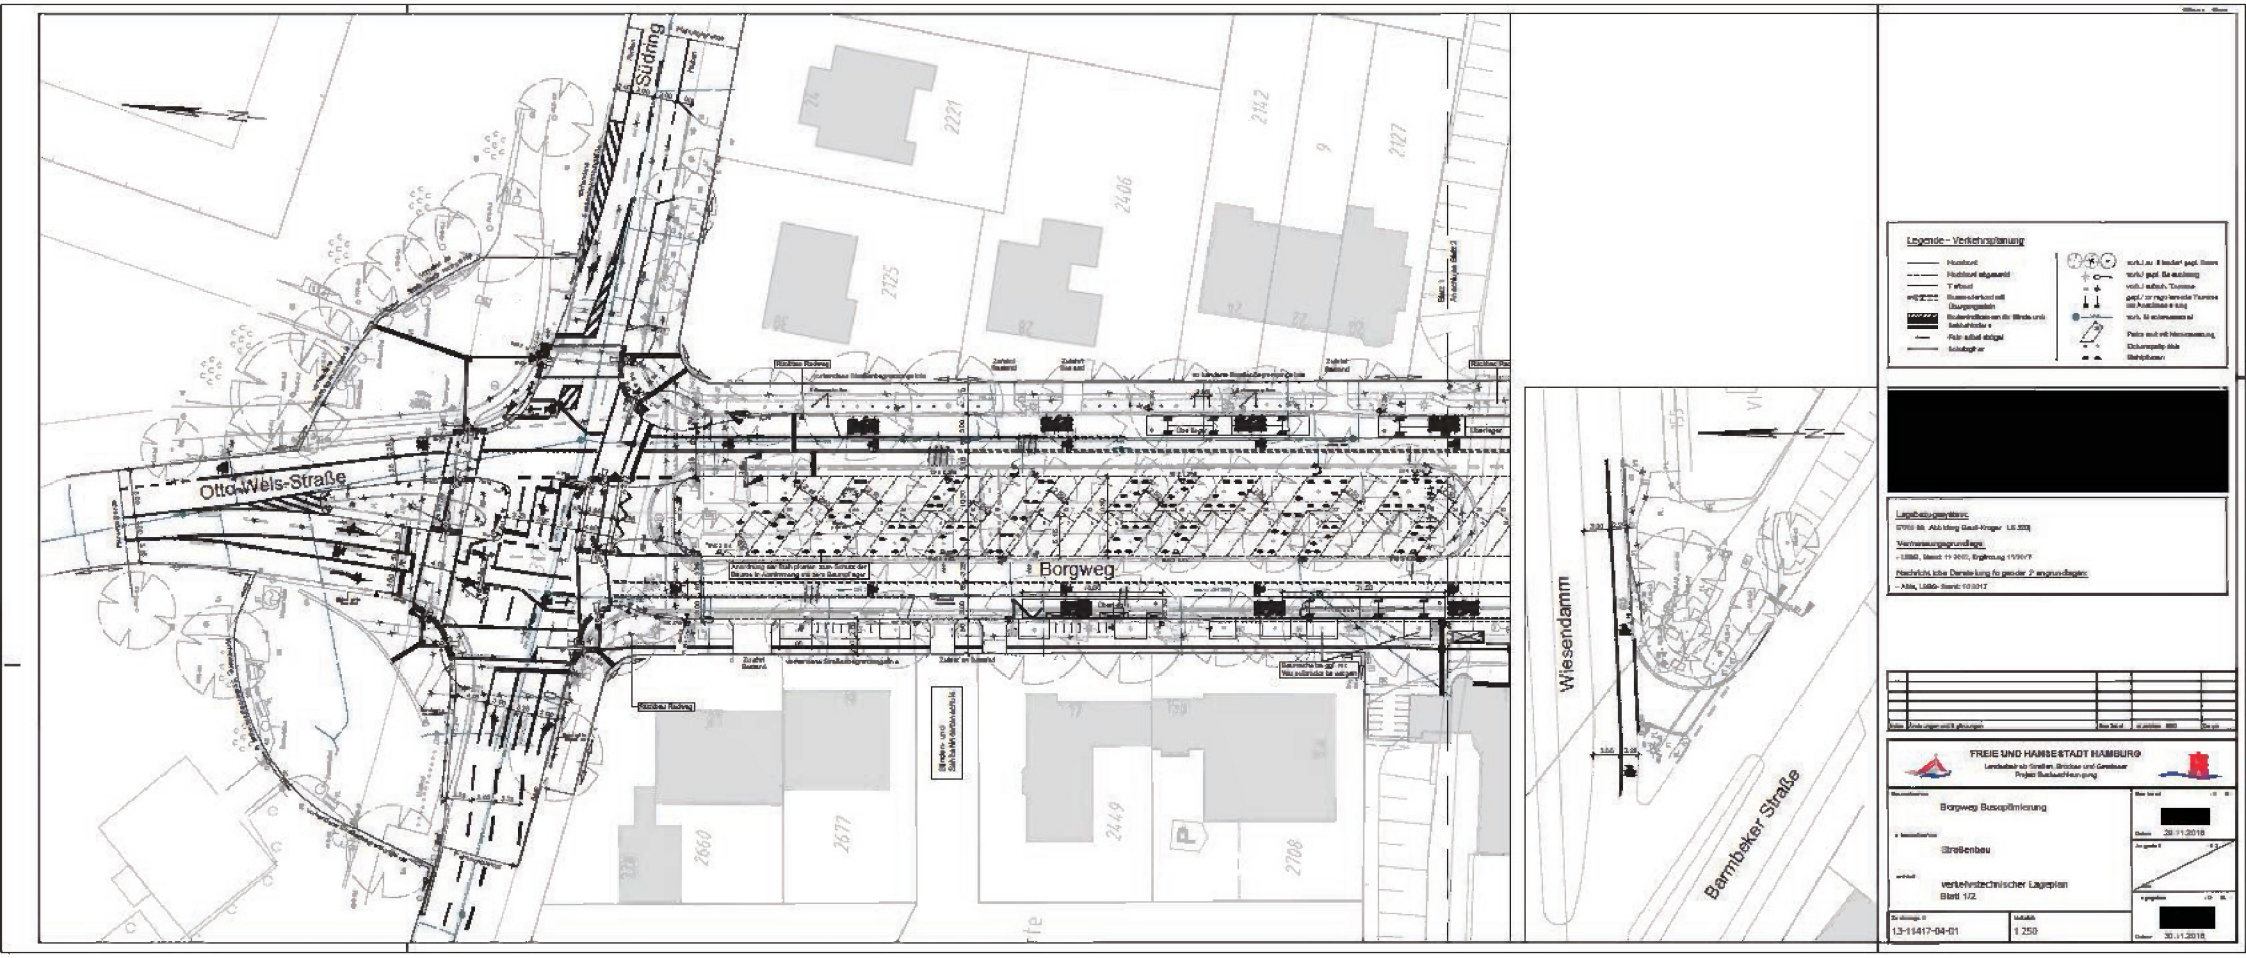
Südring
Otto-Wels-Straße
Borgweg
Wiessendamm
Bramfelder Straße
Legende - Verkehrsplanung
FREIE UND HANSESTADT HAMBURG
Borgweg Busopt'mierung
Straßenbau
verkehrstechnischer Lageplan
Blatt 1/2
13-11417-04-01
1:250
28.11.2018
30.11.2018