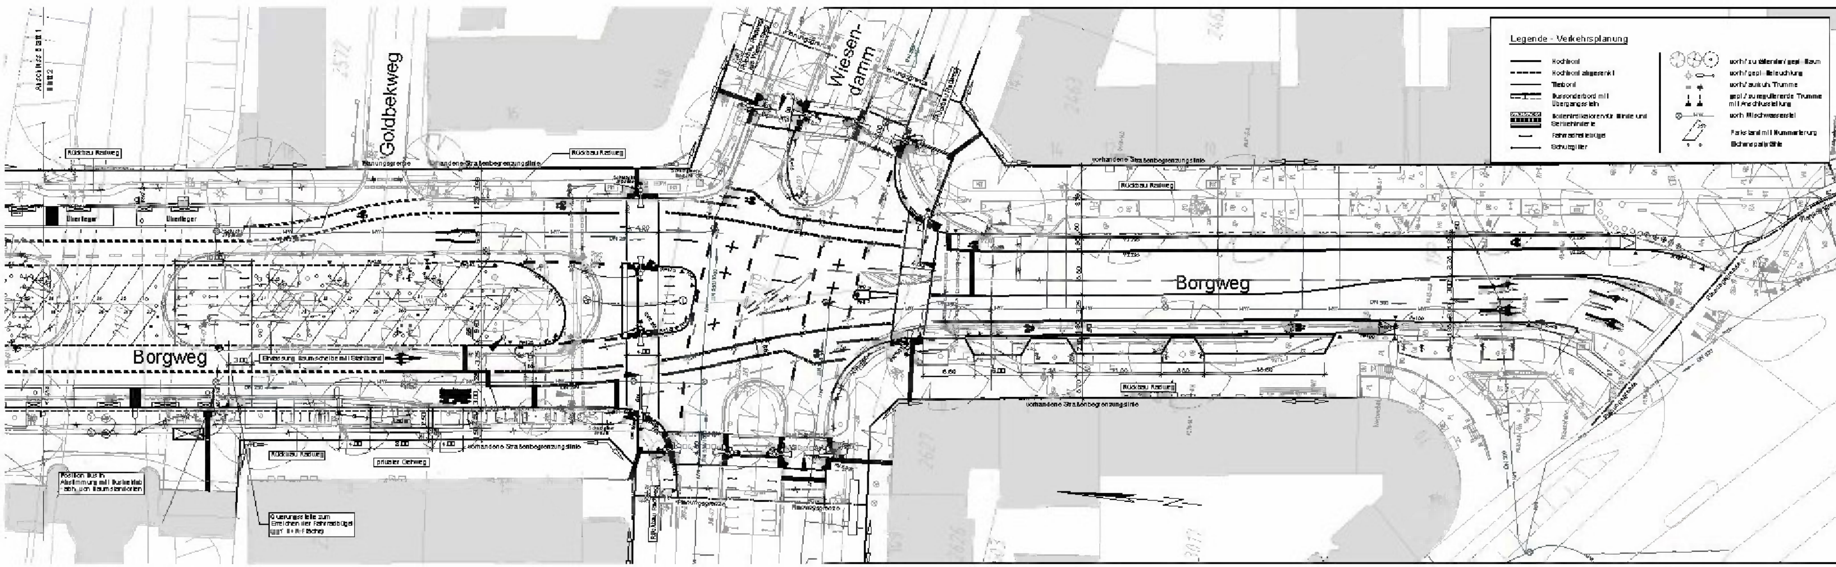

[redacted]

Zeichnungsnummer	Datum	Querschnitt	Bearbeitet	Verfasst
[redacted]	09.02.2018	[redacted]	[redacted]	

Lagebezugssystem:
ETRS 89, Abbildung Gauß-Krüger (LS 320)

Vermessungsgrundlage:
- LSBG, Stand 11/2012, Ergänzung 11/2017

Nachrichtliche Darstellung folgender Plangrundlagen:
- Alkis, LSBG- Stand 10/2017

Index	Änderungen und Ergänzungen	Bearbeitet	Leitzeichen LSBG	Datum

FREIE UND HANSESTADT HAMBURG
Landesbetrieb Straßen, Brücken und Gewässer
Projekt Busbeschleunigung

Baumaßnahme: Busbeschleunigung M 6, Borgweg

Teilbaumaßnahme: Straßenbau

Planinhalt: verkehrstechnischer Lageplan Blatt 2/2

Zeichnungsnr.: 13-11417-0402

Maßstab: 1:250

Bearbeitet: Datum

Aufgestellt: Datum

Freigegeben: Datum