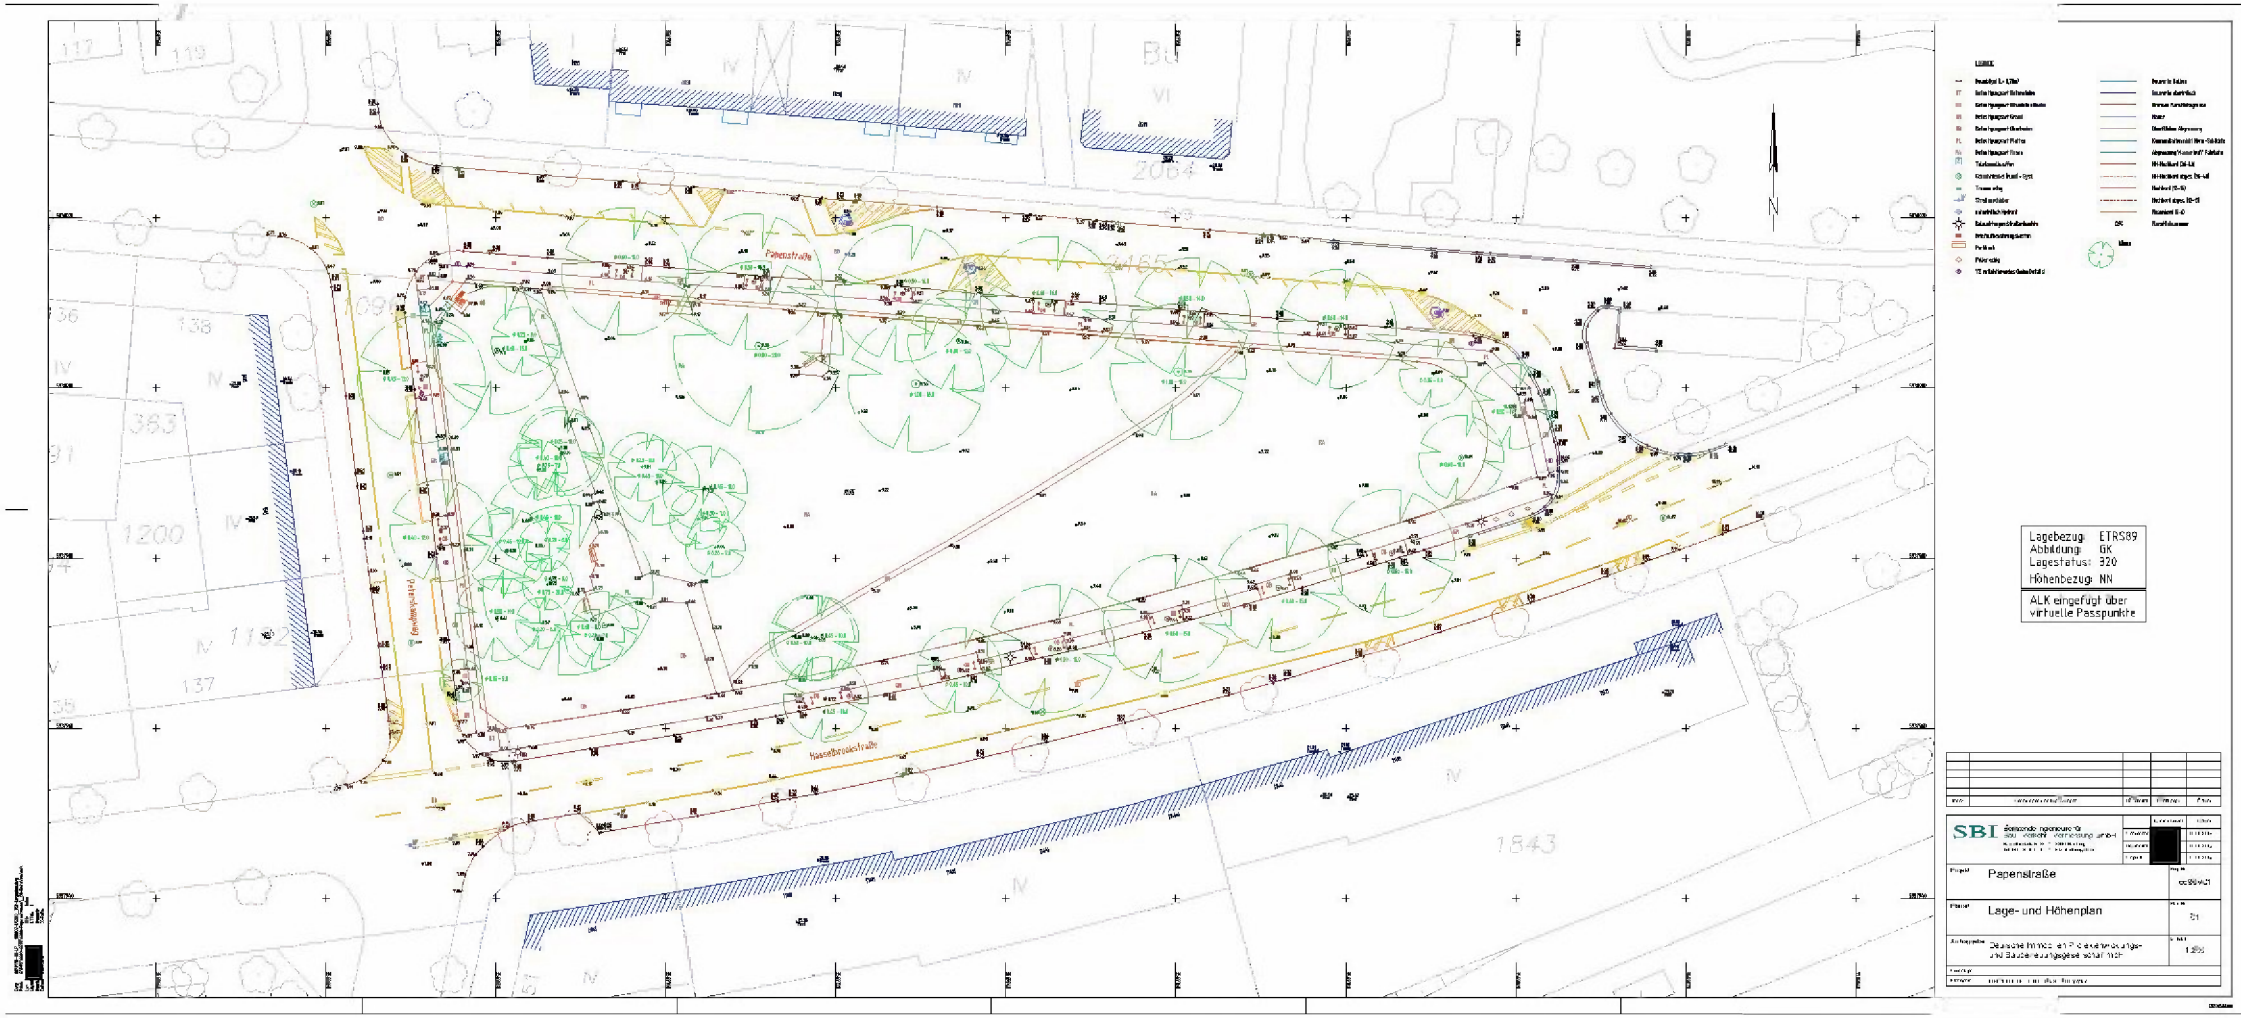
Papenstraße
Hasselbrookstraße
Lagebezug: ETRS89
Abbildung: GK
Lagestatus: 320
Höhenbezug: NN
ALK eingefügt über virtuelle Passpunkte
SBI
Papenstraße
Lage- und Höhenplan
21
1:250