



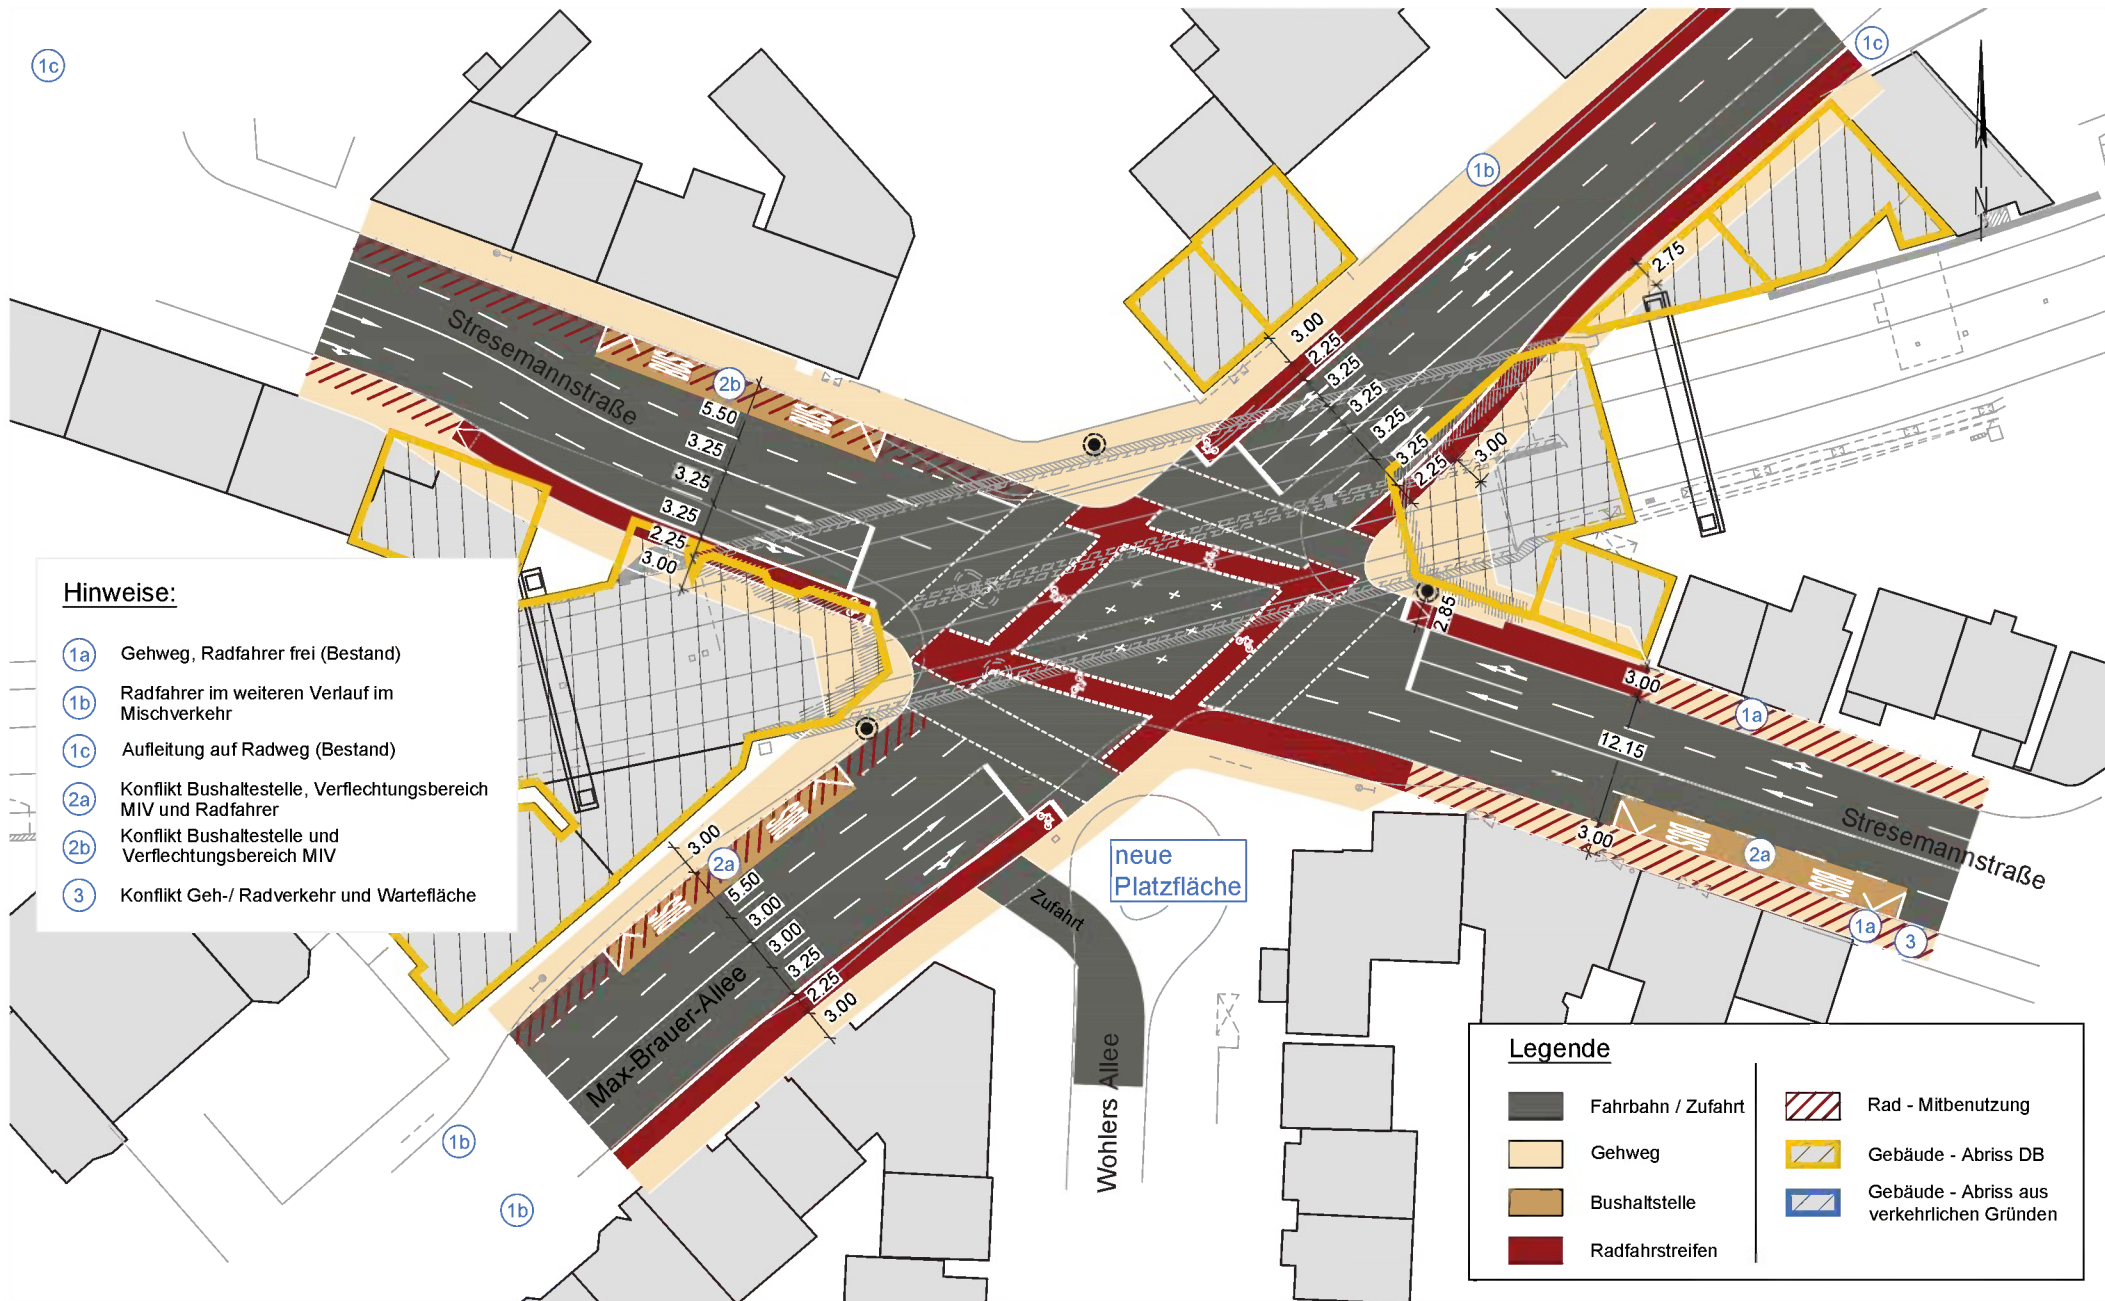

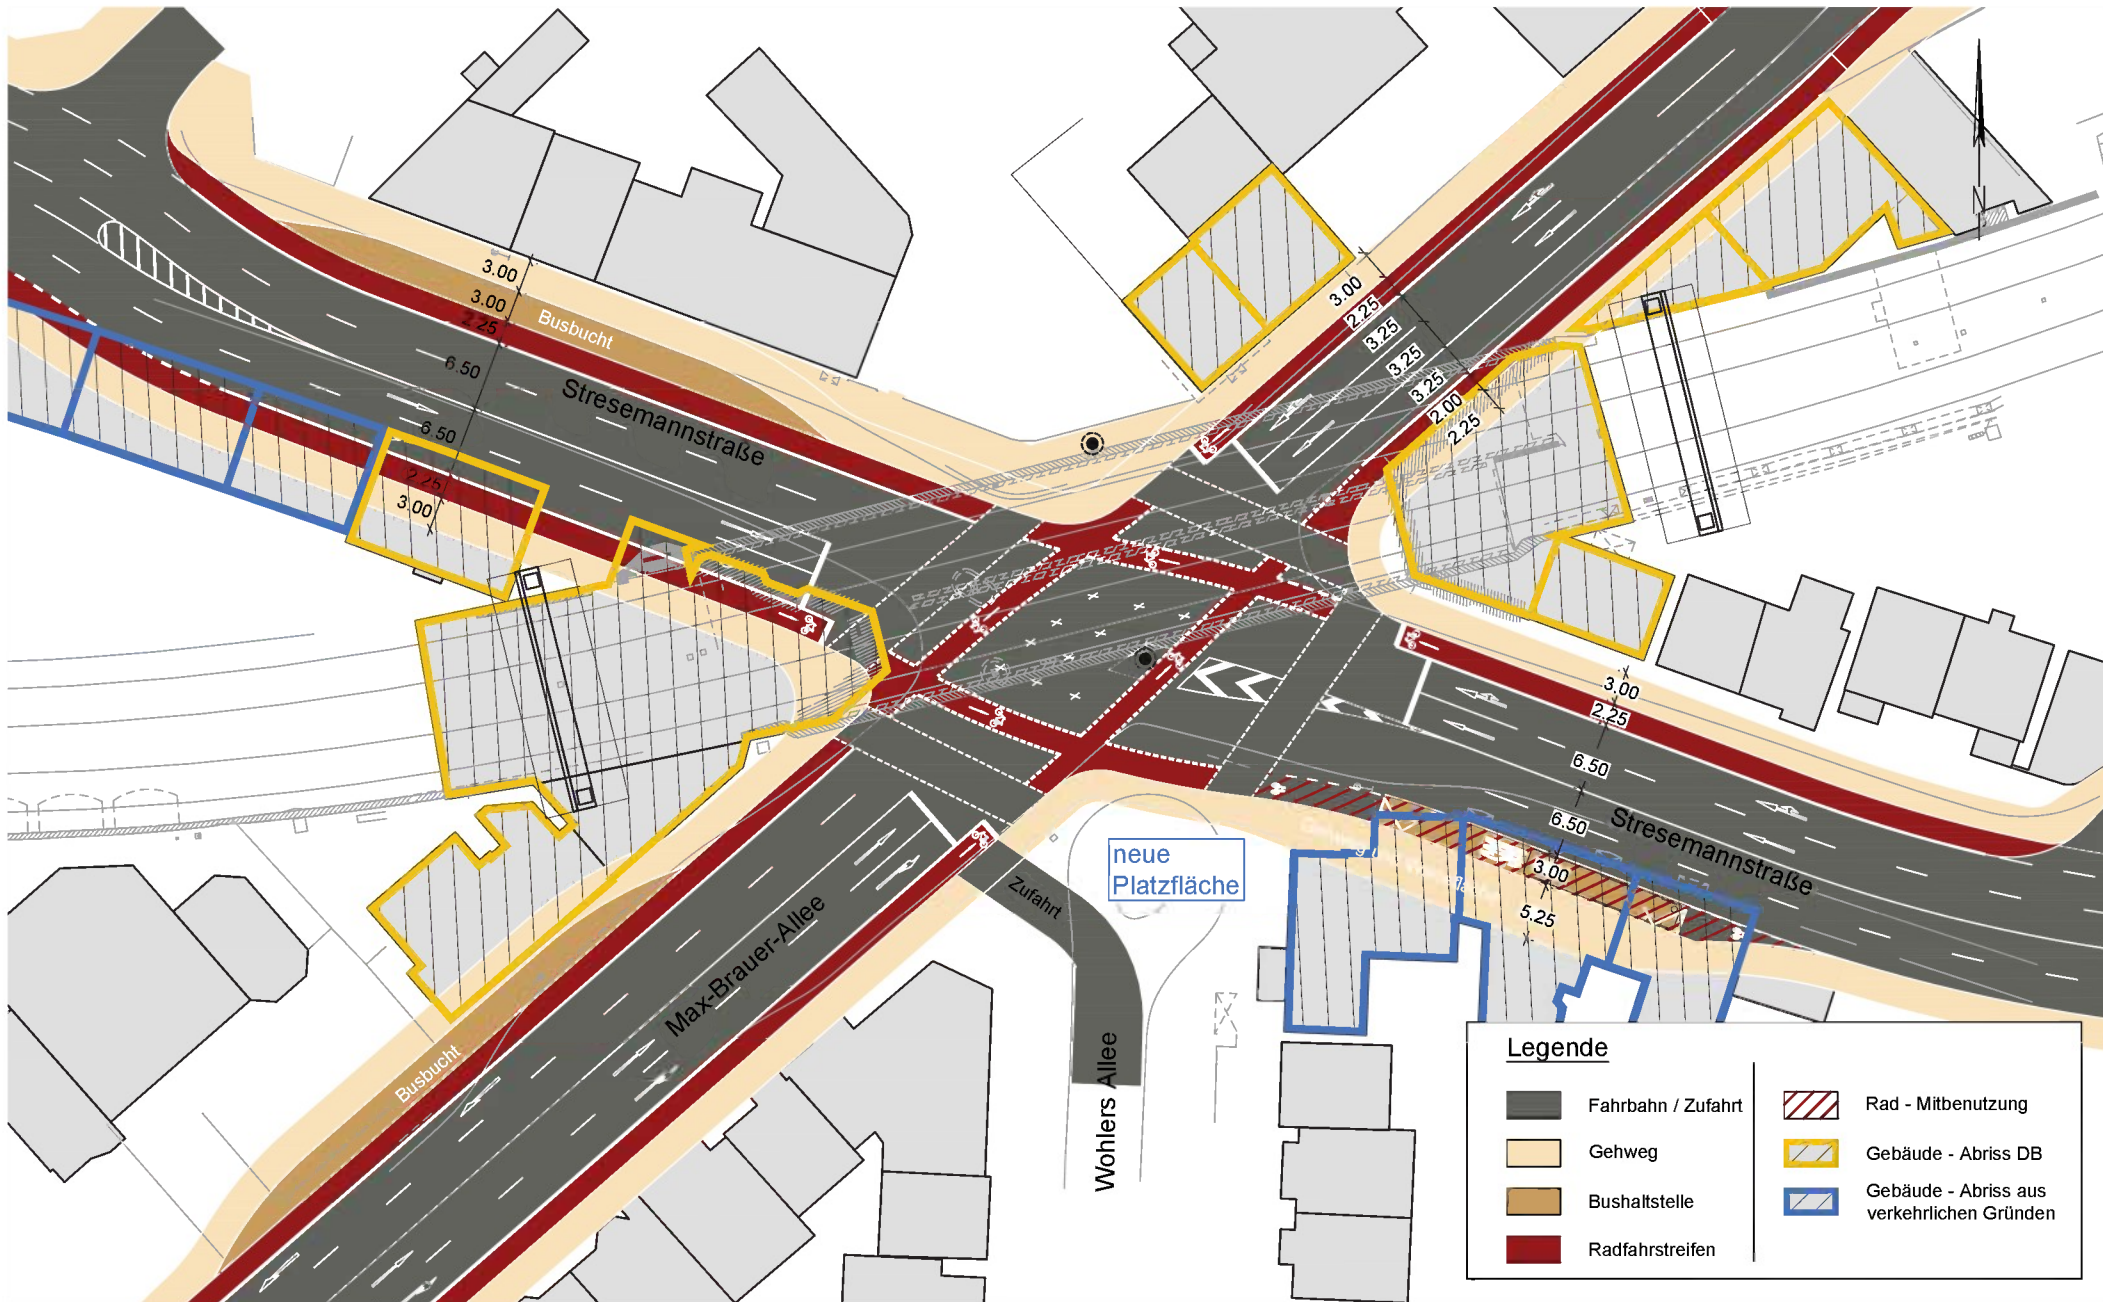

Legende

	Fahrbahn / Zufahrt		Rad - Mitbenutzung
	Gehweg		Gebäude - Abriss DB
	Bushaltstelle		Gebäude - Abriss aus verkehrlichen Gründen
	Radfahrstreifen		


ARGUS
STADT UND VERKEHR - PARTNERSCHAFT mbH

Admiralstraße 59 Telefon: +49 (0) 309 109-0
20095 Hamburg Telefax: +49 (0) 309 109-199
www.argus-hh.de E-Mail: kontakt@argus-hh.de

VORABZUG

**Prüfung Stützenstellung
Konzept (farbig) - Variante 4a - Endzustand**

Zeichnungsnummer 2017323-00-007a Maßstab 1:500 Bearbeitet Datum
DKo/MH/SSK 13.01.2020

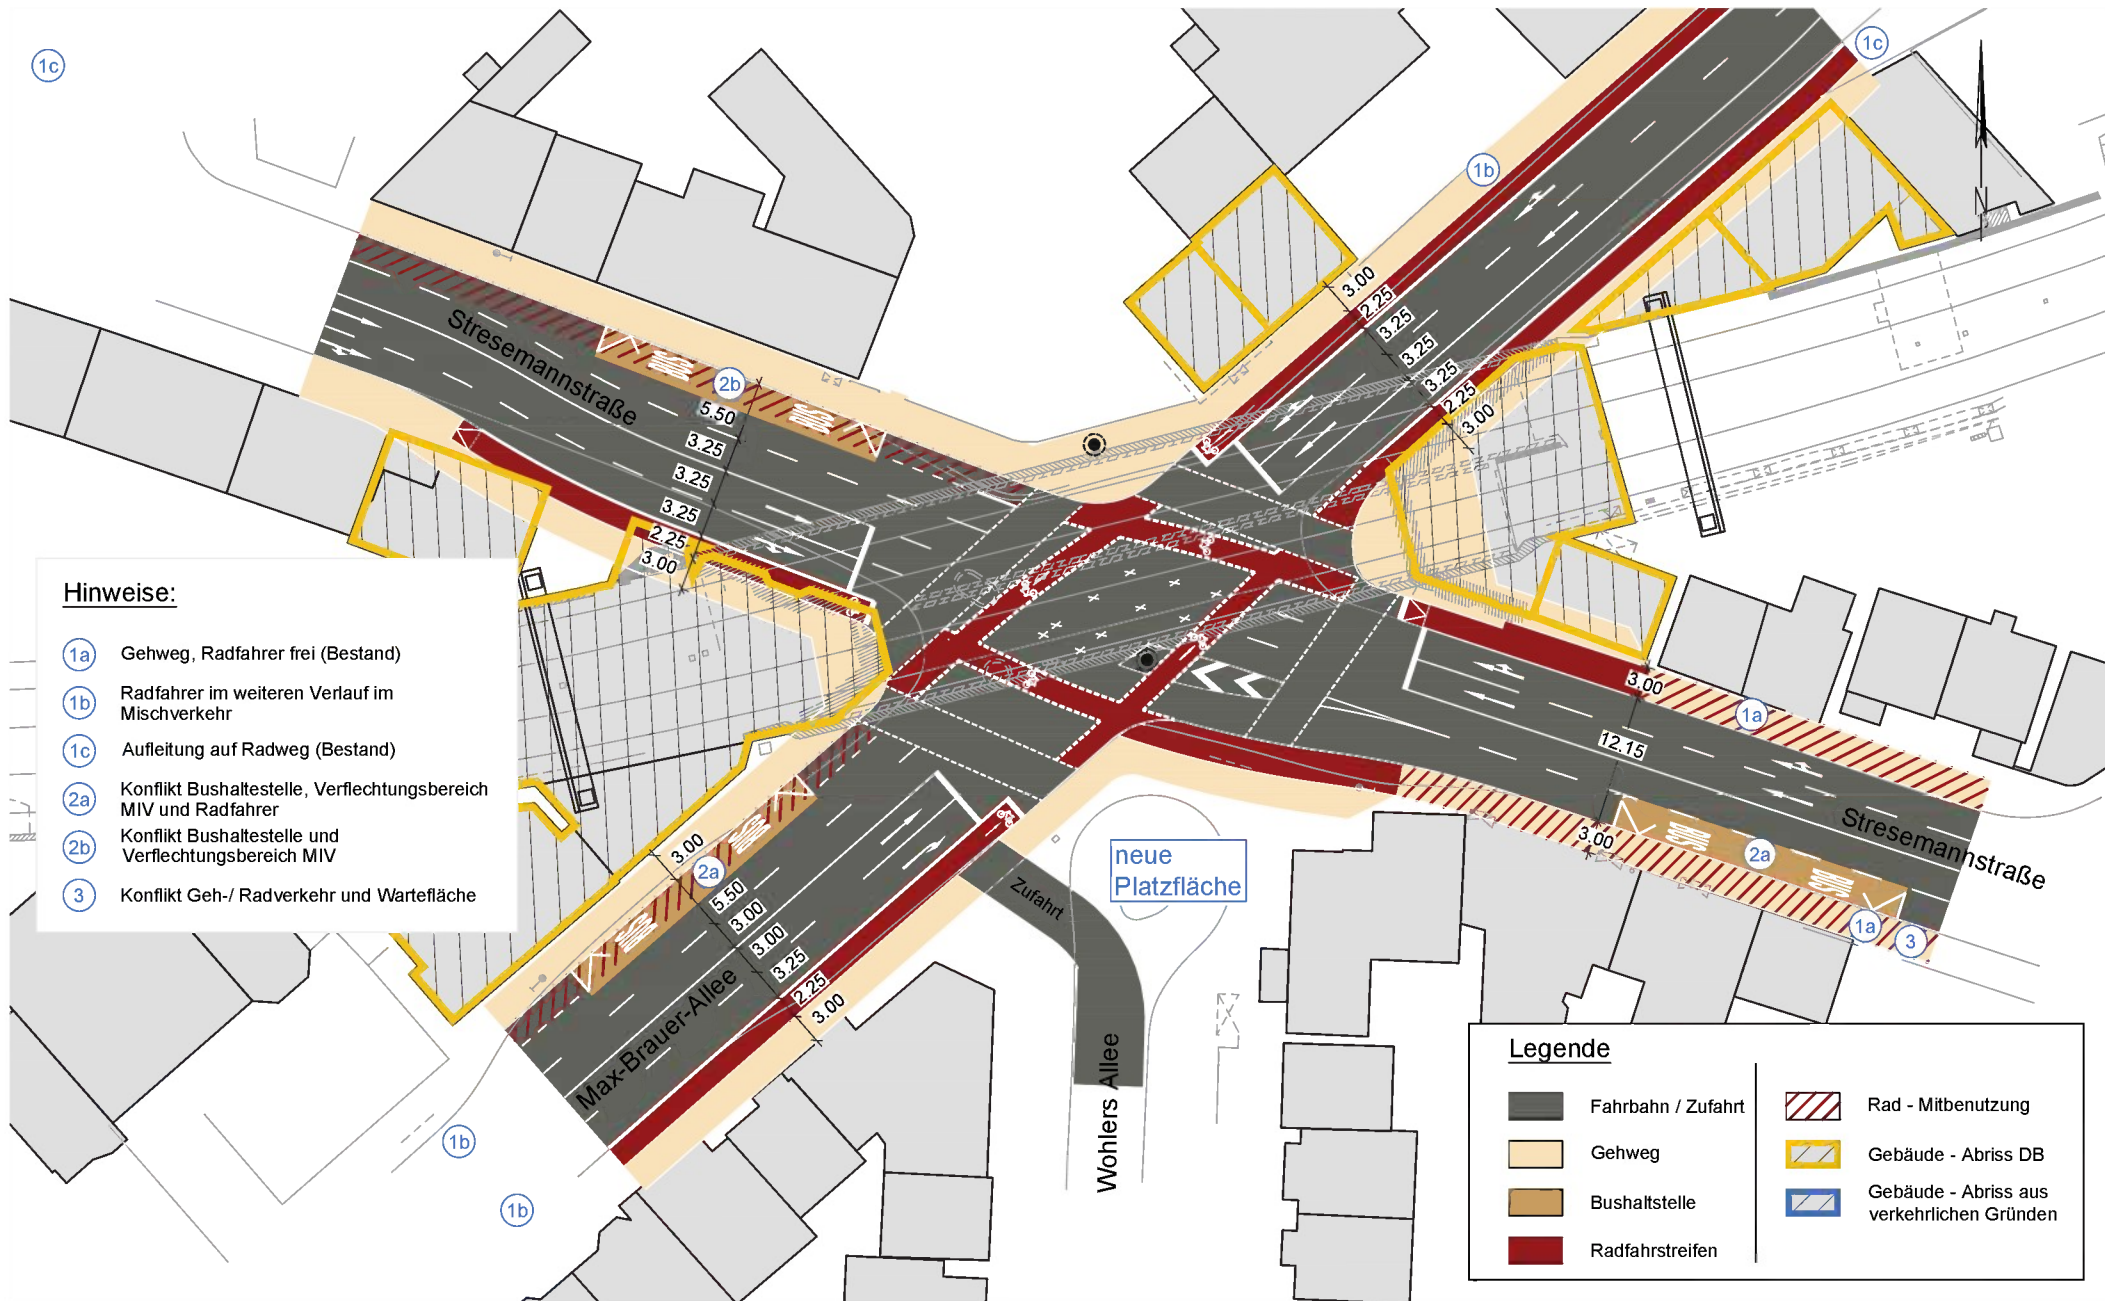

Hinweise:

- ①a Gehweg, Radfahrer frei (Bestand)
- ①b Radfahrer im weiteren Verlauf im Mischverkehr
- ①c Aufleitung auf Radweg (Bestand)
- ②a Konflikt Bushaltestelle, Verflechtungsbereich MIV und Radfahrer
- ②b Konflikt Bushaltestelle und Verflechtungsbereich MIV
- ③ Konflikt Geh-/ Radverkehr und Wartefläche

Legende

	Fahrbahn / Zufahrt		Rad - Mitbenutzung
	Gehweg		Gebäude - Abriss DB
	Bushaltestelle		Gebäude - Abriss aus verkehrlichen Gründen
	Radfahrstreifen		


ARGUS
STADT UND VERKEHR - PARTNERSCHAFT mbH

Admiralstraße 59 Telefon: +49 (0) 309 709-0
20099 Hamburg Telefax: +49 (0) 309 709-100
www.argus-hh.de E-Mail: kontakt@argus-hh.de

VORABZUG

Prüfung Stützenstellung
Konzept (farbig) - Variante 4b - Zwischenzustand

Zeichnungsnummer 2017323-00-008a Maßstab 1:500 Bearbeitet DKO/NV/MH Datum 14.01.2020

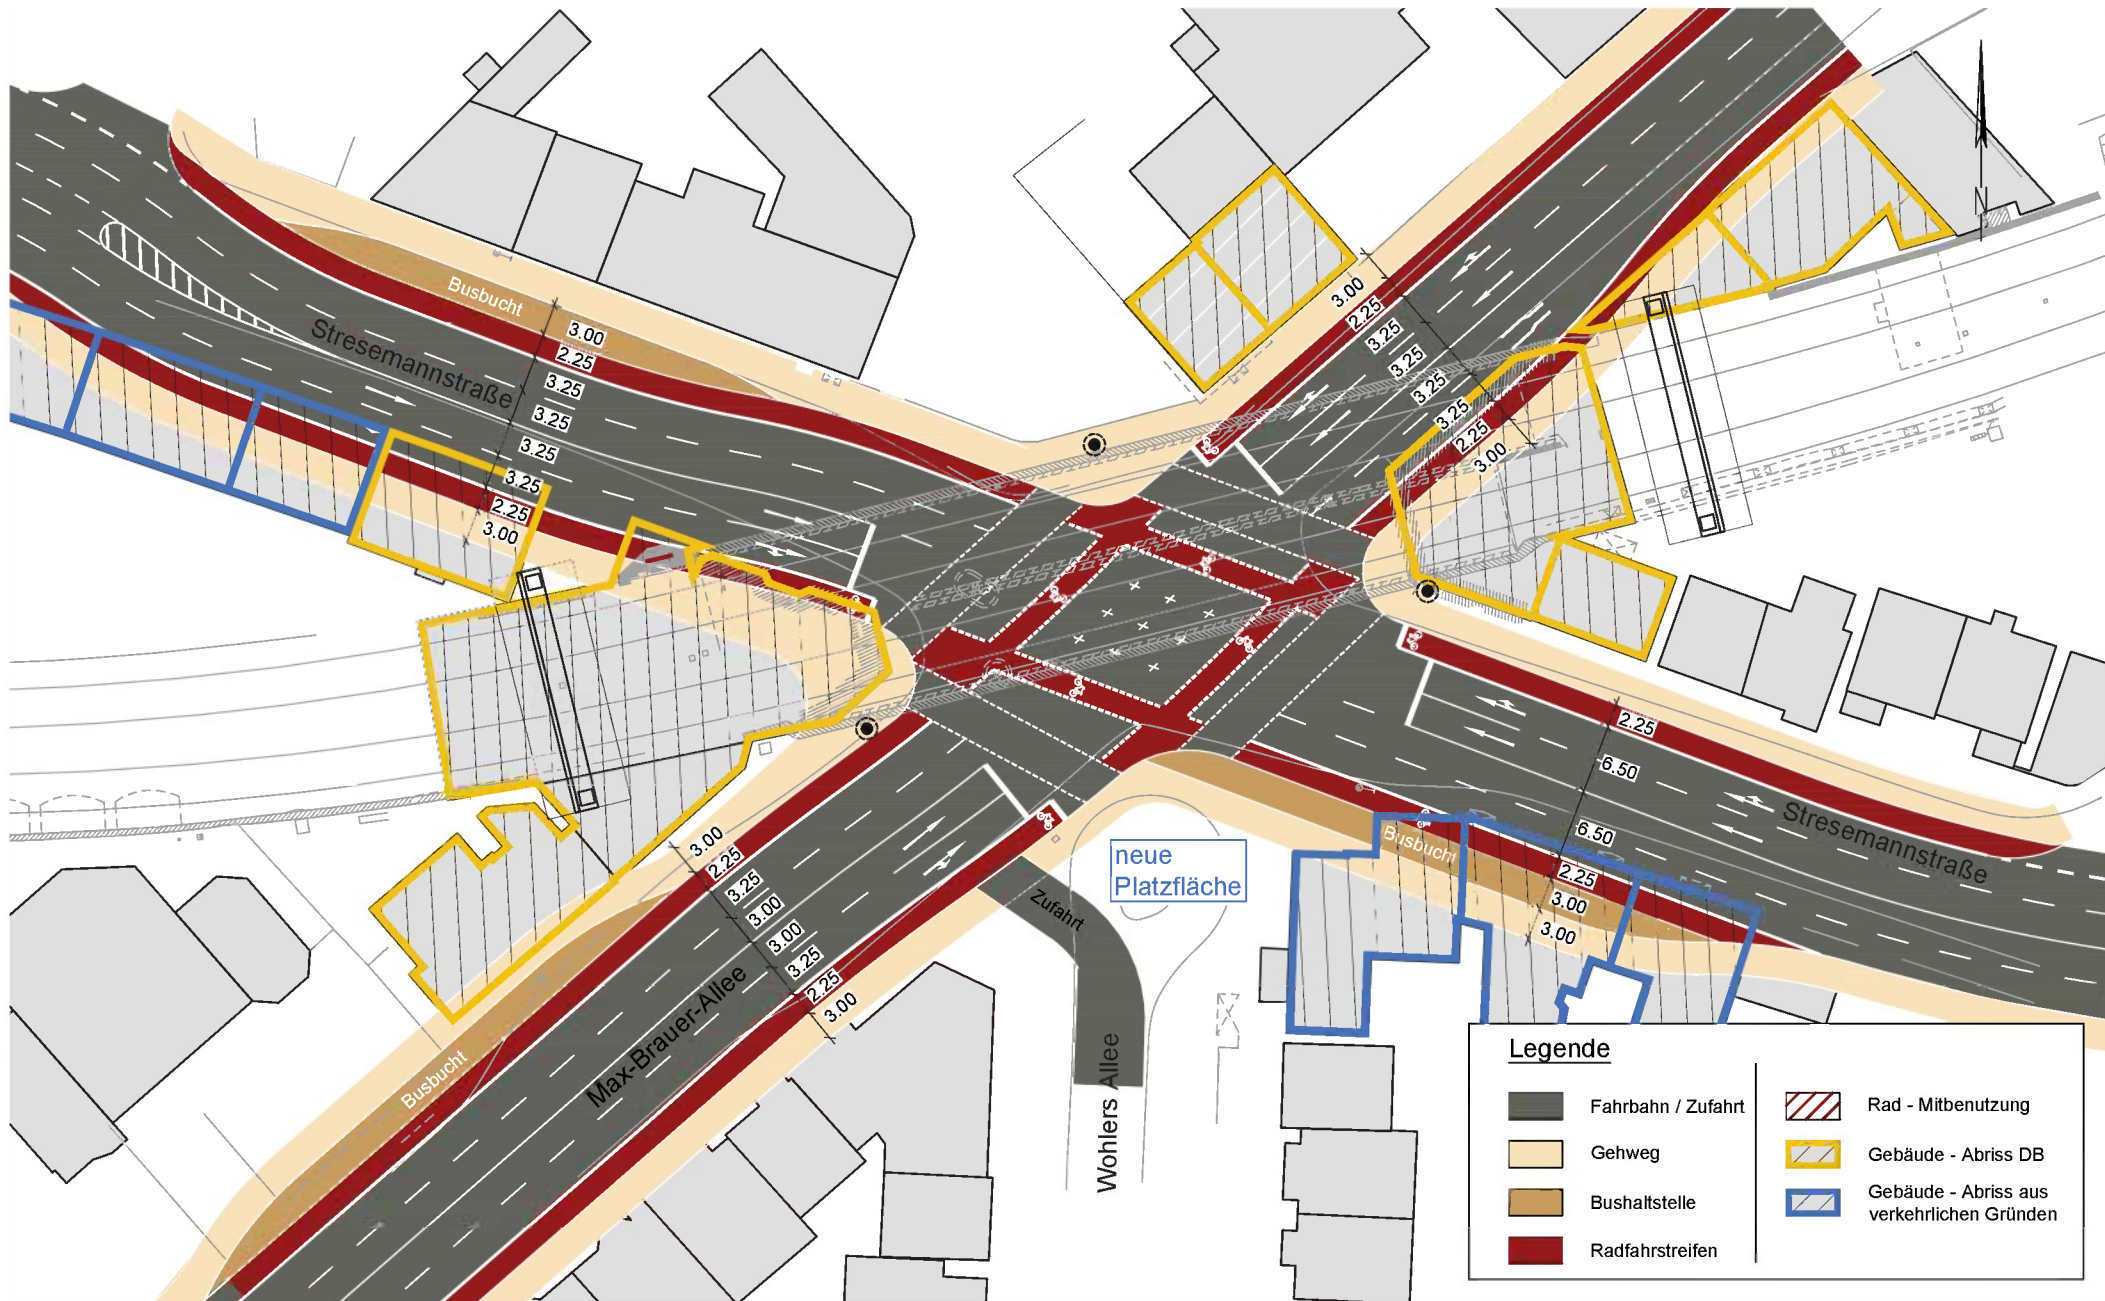

ARGUS

STADT UND VERKEHR - PARTNERSCHAFT mbH
 Admiralitätsstraße 59 Telefon: +49 (0) 30 109-0
 20055 Hamburg Telefax: +49 (0) 30 109-100
 www.argus-hh.de E-Mail: kontakt@argus-hh.de

VORABZUG

Prüfung Stützenstellung
Konzept (farbig) - Variante 3a - Endzustand

Zeichnungsnummer 2017323-00-009a Maßstab 1:500 Bearbeitet DKo/MH/SSK Datum 13.01.2020

