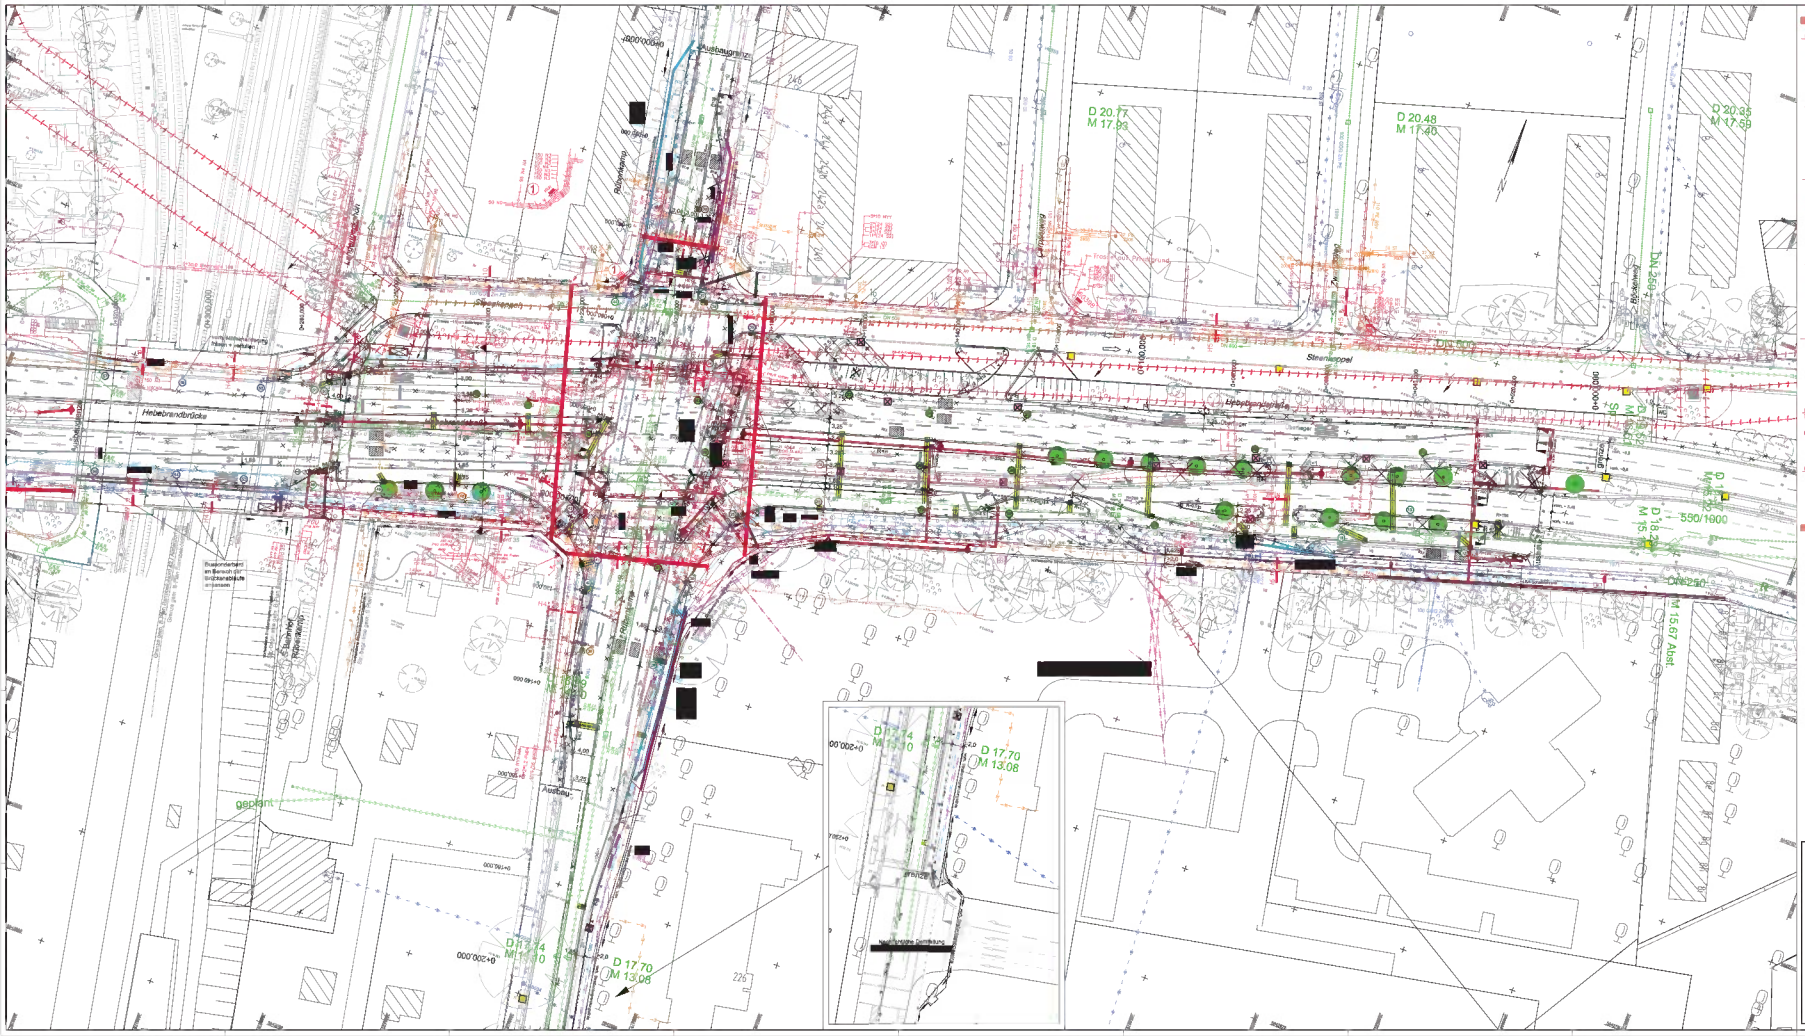

Die Oberkante Leitungszone muss mindestens 1,00 m unterhalb der Fahrbahnoberkante liegen

LEGENDE

Geplante Trassenbreiten
(wenn nicht anders angegeben):

Gasport	b=0,60 m
DL Telekom/Telekommunikation	b=0,40 m
Stromnetz Hamburg	b=0,70 m
Hamburg Verkehrsanlagen - LSA	b=0,70 m /0,40 m
Hamburg Verkehrsanlagen - GA	b=0,40 m /0,40 m

Hinweis:

Legende

Radfahrnebenleitung in die Steenkoppel

M 1 : 500

EINGESETZTE PLANUNTERLAGEN

PLANERIN / T	GEBIET / FACHPLANER	STAND VOM
REWE		Januar 2014

Index	Änderungen und Ergänzungen	Bearbeitet	Geprüft / genehmigt	Datum

VERMESSUNGSGRUNDLAGE

[redacted]

Datum / Bearbeiter und Stellungnahme | Freigabe | Datum

FREIE UND HANSESTADT HAMBURG
Landesbetrieb Straßen, Brücken und Gewässer
- BSW -

Bauvorhaben: Sielbeschleunigungsprogramm Winterhude / Lise 26

Teilbauvorhaben: Umgelegung des Mischwasserkanales Hebebrandbrücke / Fußgängerzone

Plantitel: Trassenvermessungsplan

Bearbeitet:
Gezeichnet:
Geprüft:
Freigegeben:
Datum:

Bestellnummer: 1451439-11-01
Maßstab: 1:250