



Querschnitt 2-2
Stat. 0+083.312
Planung

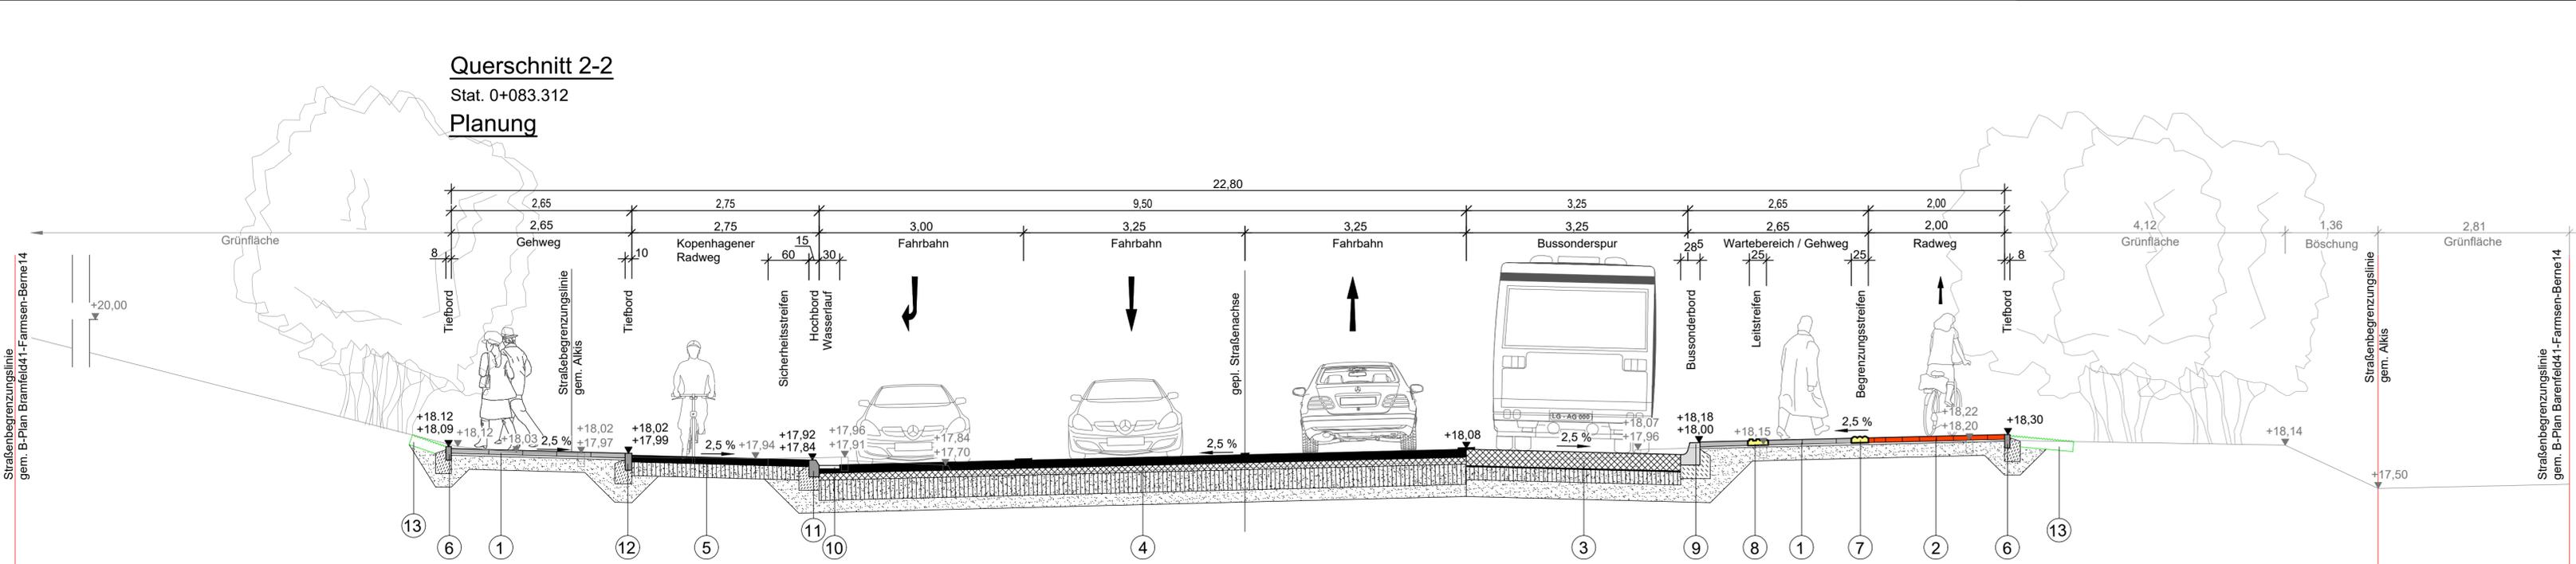

Bestand

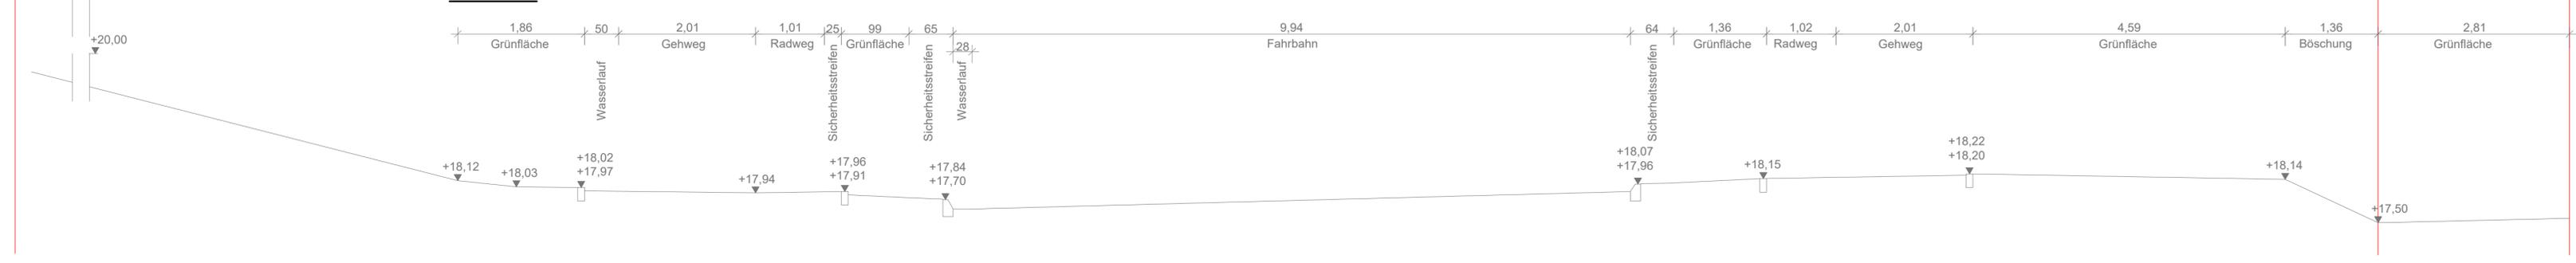

- ① Gehwegaufbau gem. ReStra / RStO 12 (Fassung 2024),
Tafel 6, Zeile 2
7,0 cm Betongehwegplatten 50/50/7 cm, grau
3,0 cm Bettung aus Baustoffgemisch 0/5
20,0 cm Frostschutzschicht
30,0 cm
- ② Radwegaufbau gem. ReStra / RStO 12 (Fassung 2024),
Tafel 6, Zeile 2
7,0 cm Betonsteinpflaster 25/25/7 cm, rot
3,0 cm Bettung aus Baustoffgemisch 0/5
20,0 cm Frostschutzschicht
30,0 cm
- ③ Aufbau Bussonderspur gem. ReStra / RStO 12 (Fassung 2024),
Tafel 2, Zeile 1.3, Bk 10
25,0 cm Betondecke
Vliesstoff
20,0 cm Verfestigung
25,0 cm Schicht aus frostunempfindlichem Material
70,0 cm
- ④ Fahrbahnaufbau gem. ReStra / RStO 12 (Fassung 2024),
Tafel 1, Zeile 5, Bk 10
12,0 cm Asphaltdecke
10,0 cm Asphalttragschicht
30,0 cm Schottertragschicht
18,0 cm Frostschutzschicht
70,0 cm
- ⑤ Aufbau Kopenhagener Radweg gem. ReStra / RStO 12 (Fassung 2024),
Tafel 6, Zeile 2
10,0 cm Asphaltdecke
20,0 cm Schottertragschicht
30,0 cm
- ⑥ Betontiefbord 8/20 cm auf Fundament
mit Rückenstütze aus Beton C 20/25
- ⑦ Begrenzungsstreifen, Breite = 25 cm
- ⑧ Leitstreifen, Breite = 25 cm
- ⑨ Bussonderbord 28,5/31,2 cm
auf Fundament mit Rückenstütze aus
Beton C 20/25, Ansicht 18 cm
- ⑩ Wasserlauf aus Gussasphalt 0/8 mm, 3,0
bis 3,5 mm dick, Breite = 30 cm
- ⑪ Betonhochbord 15/25 cm mit
Fundament und Rückenstütze aus
Beton C 20/25
- ⑫ Betontiefbord 10/20 cm auf Fundament
mit Rückenstütze aus Beton C20/25
- ⑬ Oberboden 20 cm

Legende:

±17,51 Bestand
±17,63 Planung

Index	Änderungen und Ergänzungen	Bearbeitet	Leitzichen LSBG	Datum

FREIE UND HANSESTADT HAMBURG
Landesbetrieb Straßen, Brücken und Gewässer
Geschäftsbereich Stadtstraßen
Planungsbereich 1 - SP1 -

Baumaßnahme: Busoptimierung MB26	Bearbeitet: - SP1 / PM / PL - [Redacted]
Teilbaumaßnahme: Haltestellen Haldesdorfer Straße und Knoten 1733	Datum 16.04.2024 Aufgestellt: - SP1 / PL / TL - [Redacted]
Planinhalt: Querschnitt 2-2	Datum 16.04.2024 Freigegeben: - SP1 / TL / FBL - [Redacted]
Zeichnungs-Nr.: 13360_HStHSt_SP1_Z_04_02_--_I	[Redacted]
Maßstab: 1 : 50	Datum 16.04.2024

I:\2020\260C20 - LSBG- HSt. Haldesdorfer Straße\Pläne\Schlussverschickung\Querschnitte\260C20-21.dwg