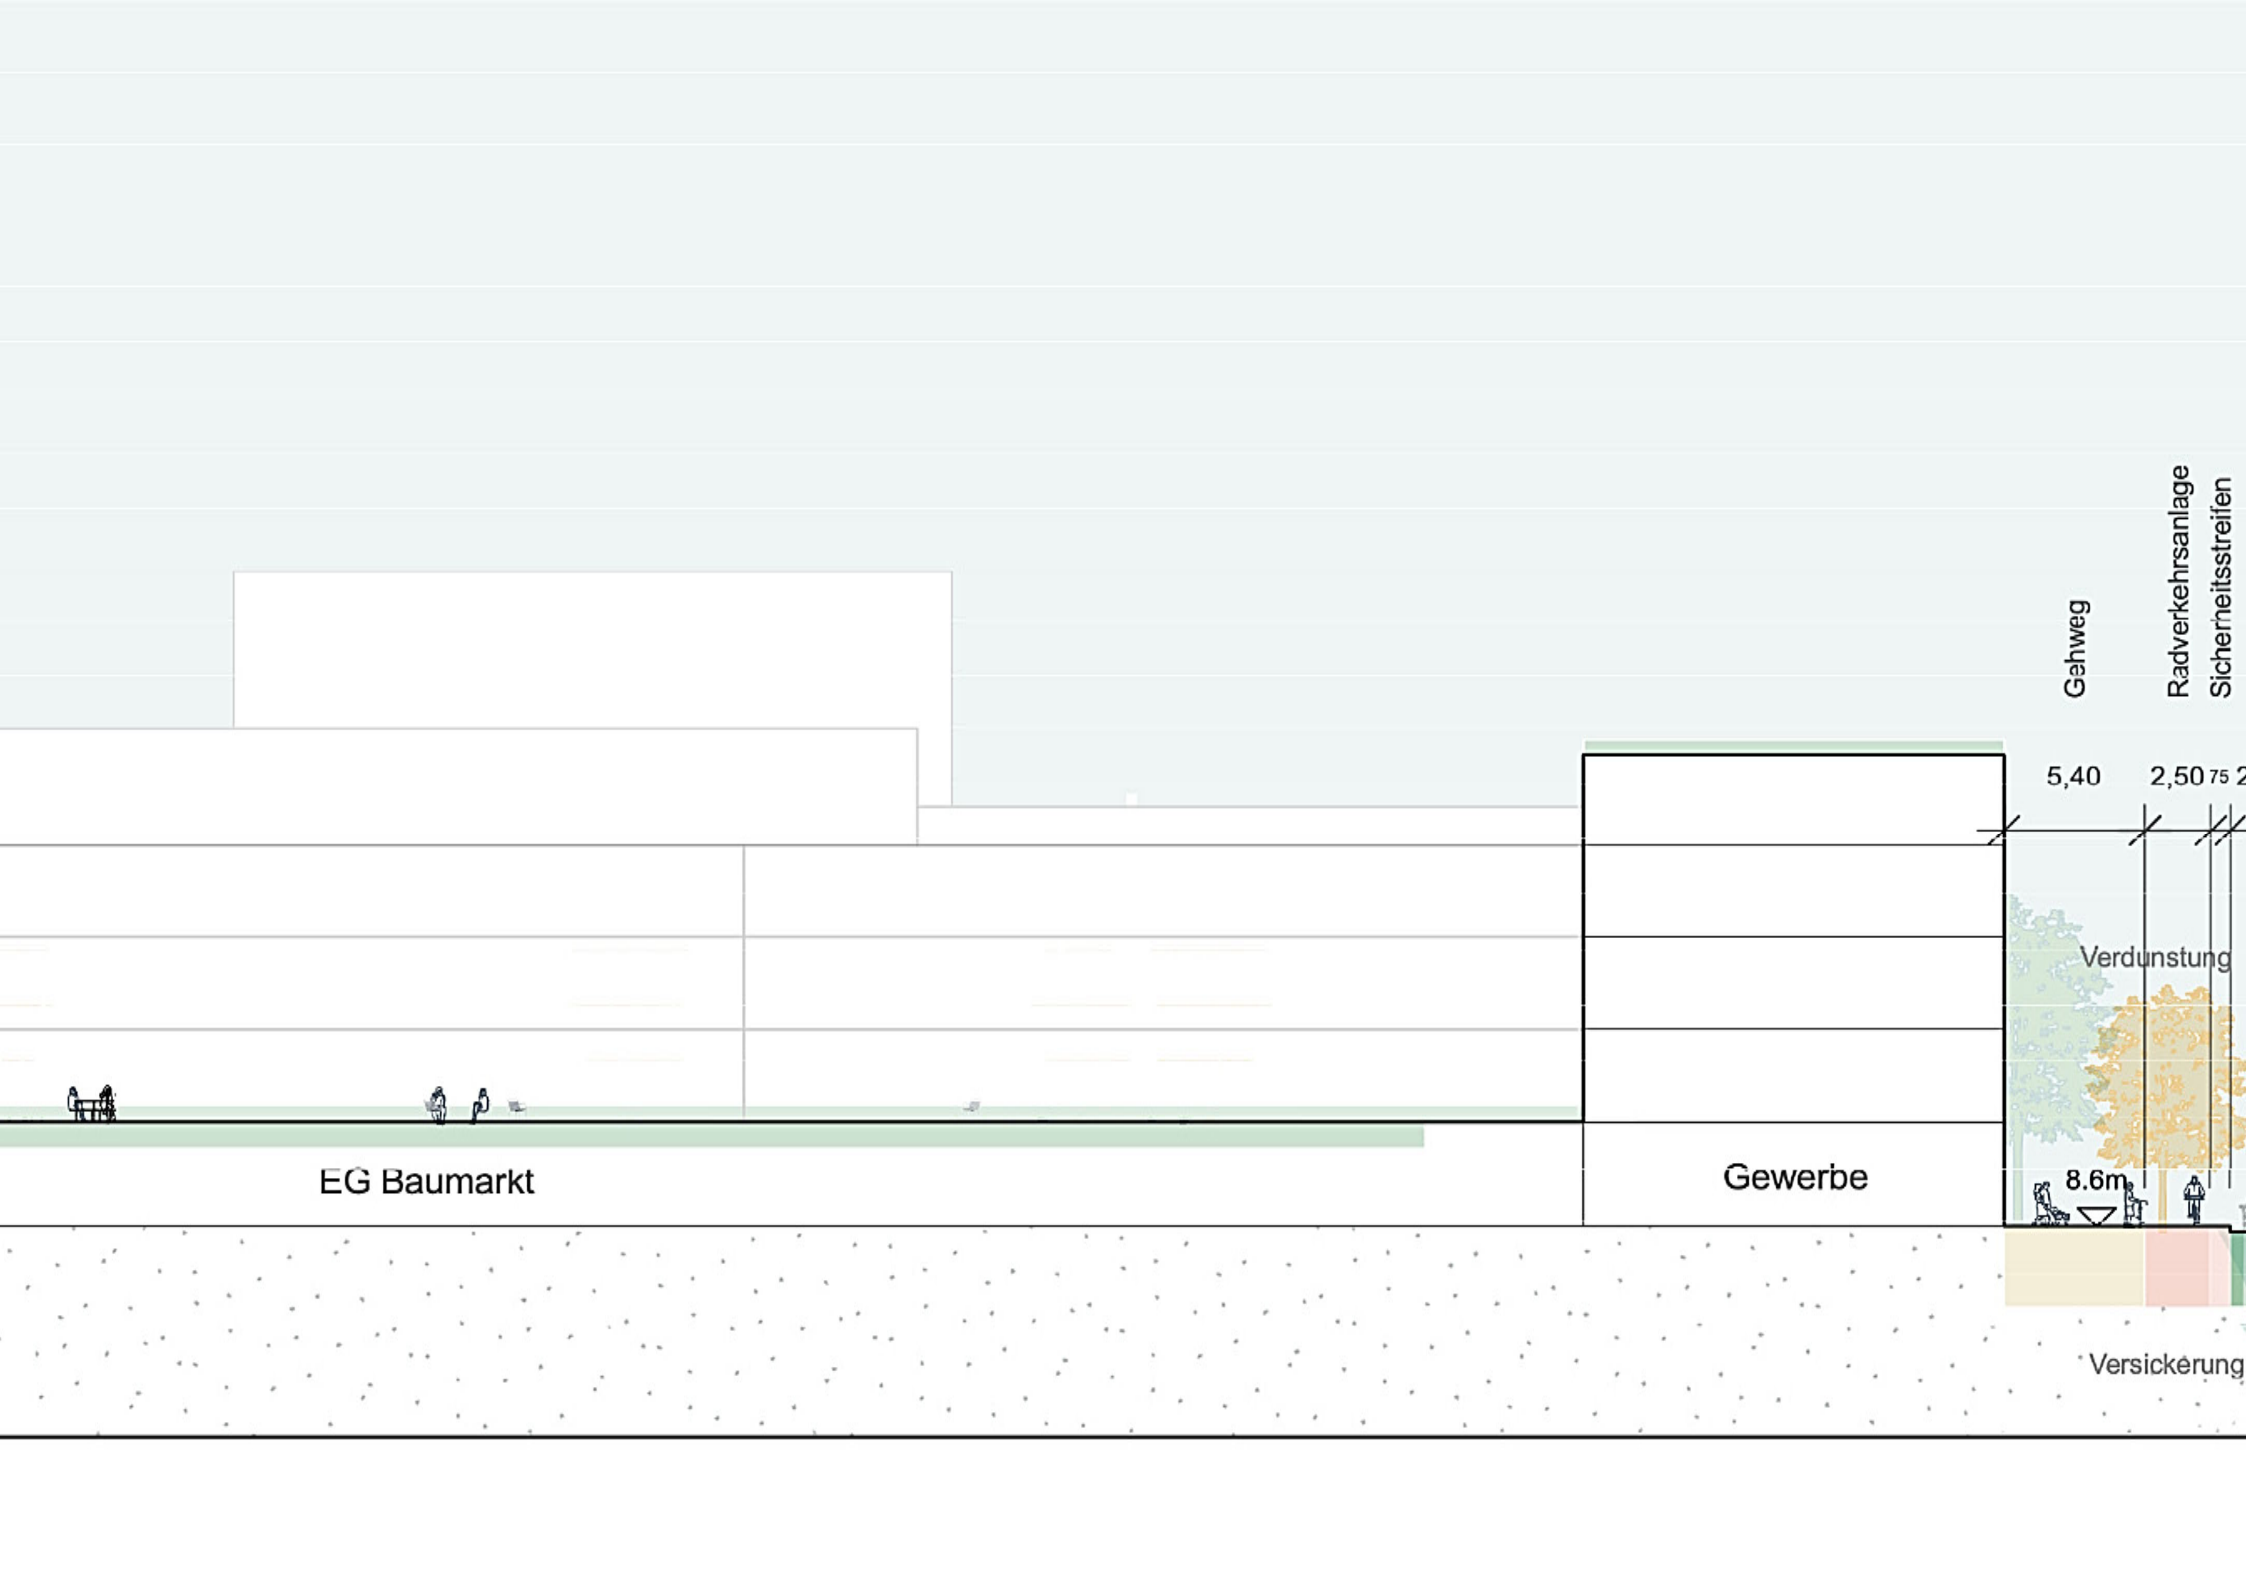


Gehweg
Radverkehrsanlage
Sicherheitsstreifen

5,40 2,50 75 2

Verdunstung

EG Baumarkt

Gewerbe

8,6m

Versickerung