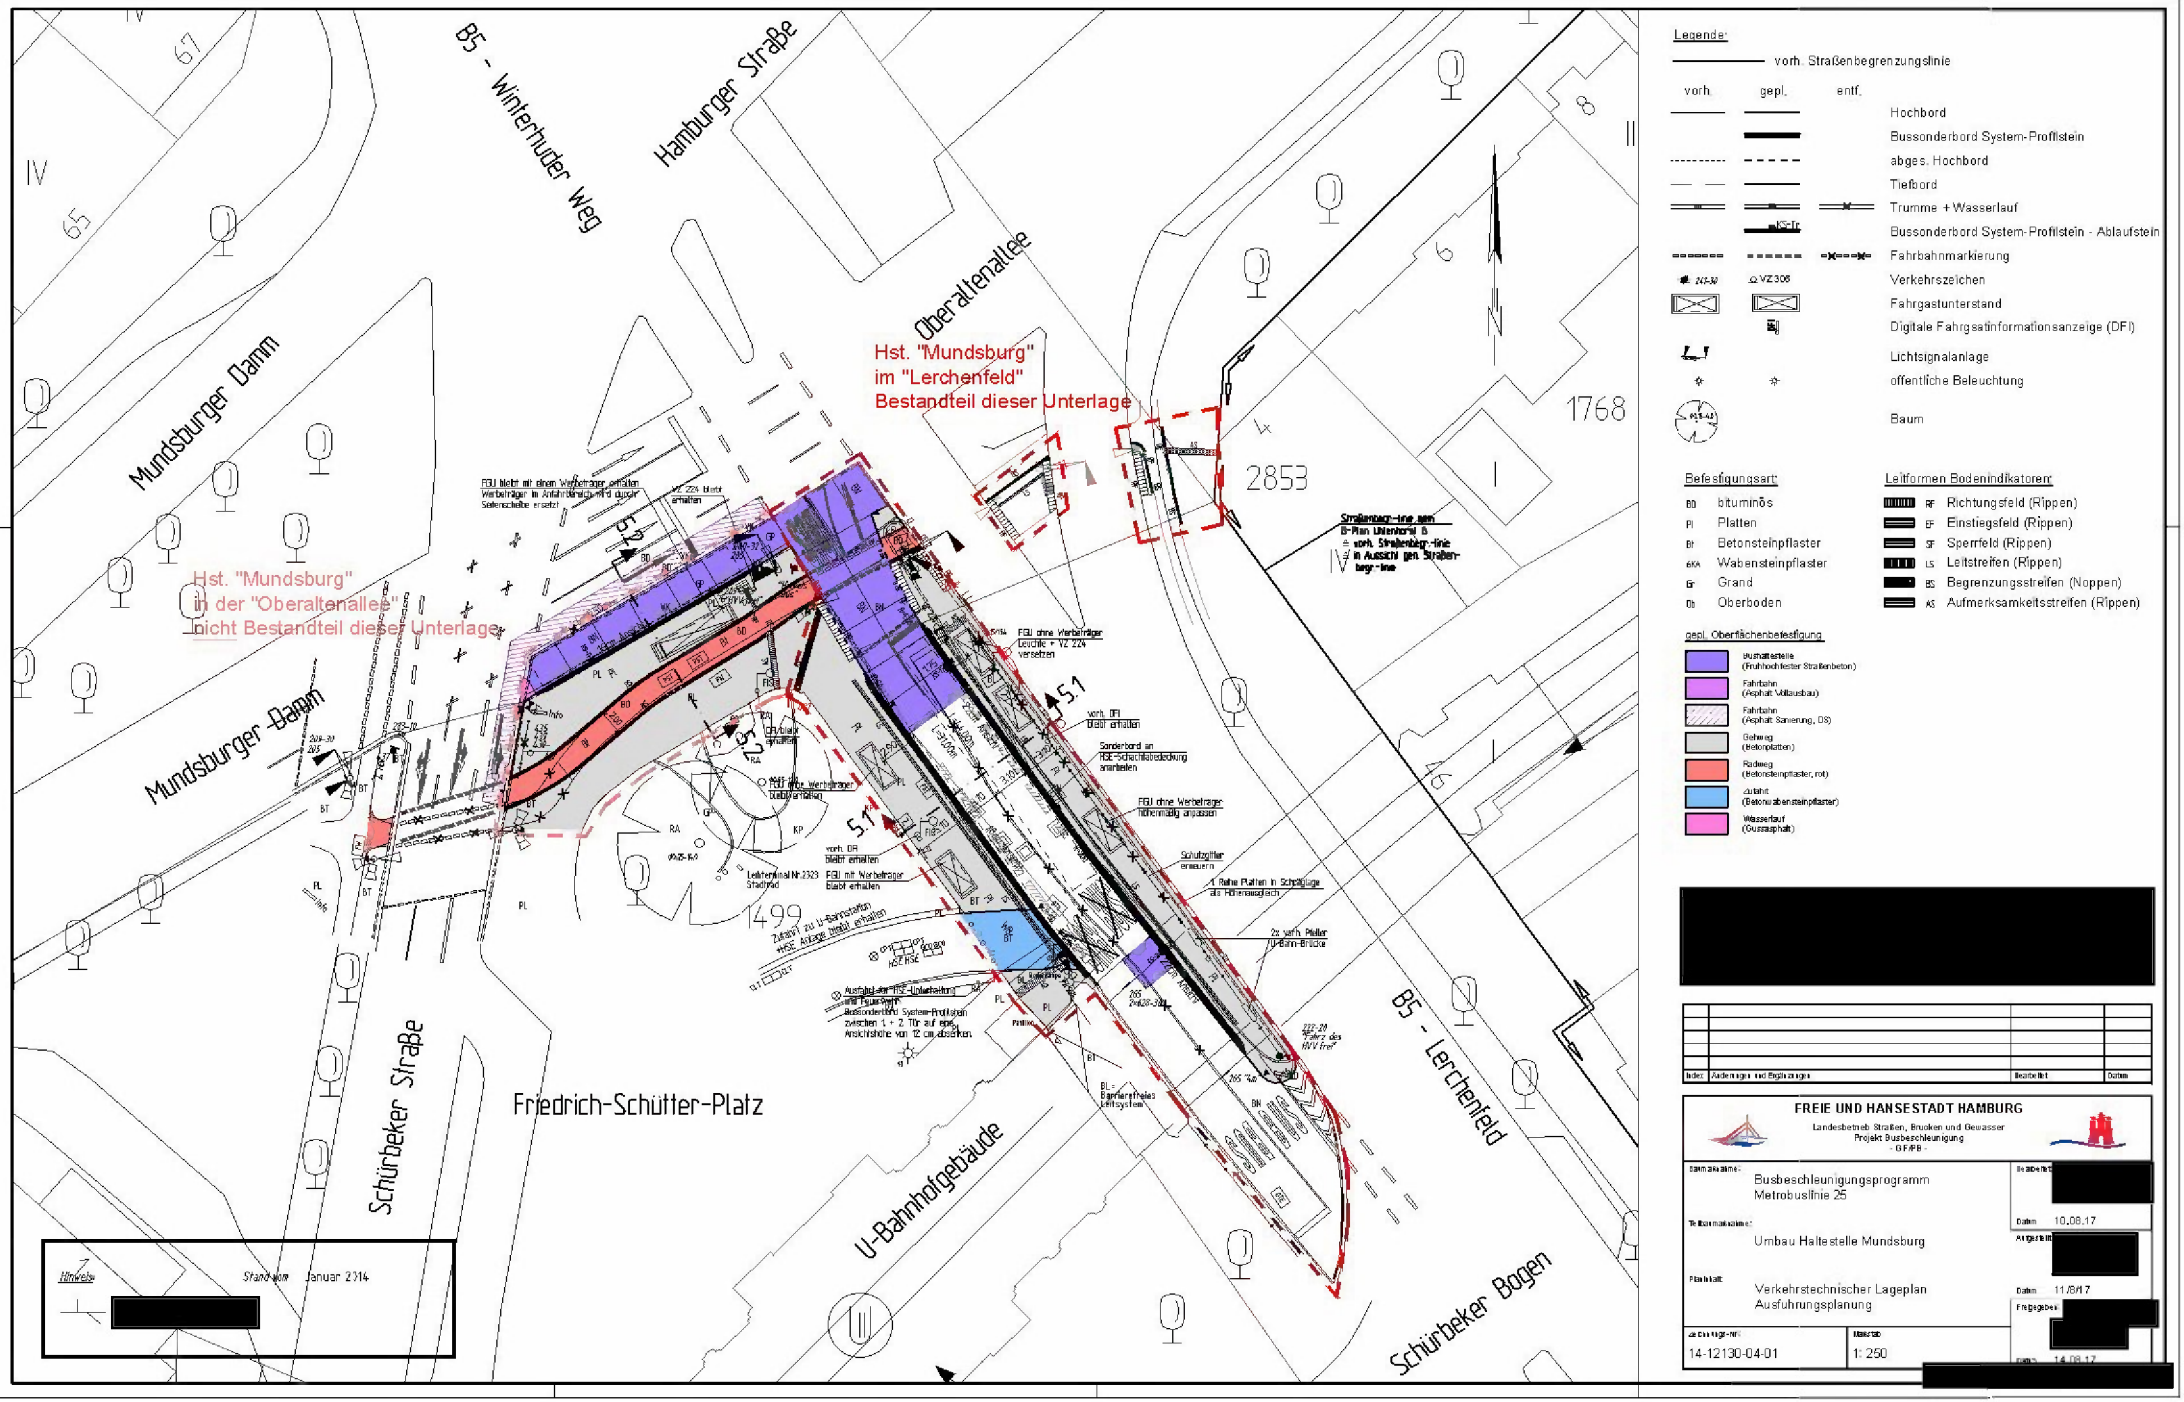
B5 - Winterhuder Weg
Hamburger Straße
Mundsburger Damm
Mundsburger Damm
Oberaltenallee
Hst. "Mundsburg"
im "Lerchenfeld"
Bestandteil dieser Unterlage
Hst. "Mundsburg"
in der "Oberaltenallee"
nicht Bestandteil dieser Unterlage
Friedrich-Schütter-Platz
Schürbeker Straße
U-Bahnhofgebäude
B5 - Lerchenfeld
Schürbeker Bogen
1768
2853
1499
Legende:
vorh. Straßenbegrenzungslinie
vorh.
gepl.
entf.
Hochbord
Bussonderbord System-Proffistein
abges. Hochbord
Tiefbord
Trumme + Wasserlauf
Bussonderbord System-Proffistein - Ablaufstein
Fahrbahnmarkierung
Verkehrszeichen
Fahrgastunterstand
Digitale Fahrgastinformationsanzeige (DFI)
Lichtsignalanlage
öffentliche Beleuchtung
Baum
Befestigungsart:
bituminös
Platten
Betonsteinpflaster
Wabensteinpflaster
Grand
Oberboden
Leitformen Bodenindikatoren:
Richtungsfeld (Rippen)
Einstiegsfeld (Rippen)
Sperrfeld (Rippen)
Leitstreifen (Rippen)
Begrenzungsstreifen (Noppen)
Aufmerksamkeitsstreifen (Rippen)
gepl. Oberflächenbefestigung:
Bushaltestelle (Fruhhochfester Straßenbeton)
Fahrbahn (Asphalt Vollausbau)
Fahrbahn (Asphalt Sanierung, DS)
Gehweg (Betonplatten)
Radweg (Betonsteinpflaster, rot)
Zufahrt (Betonwabensteinpflaster)
Wasserlauf (Gussasphalt)
Stand vom: Januar 2014
Index
Änderungen und Ergänzungen
Bearbeitet
Datum
FREIE UND HANSESTADT HAMBURG
Landesbetrieb Straßen, Brücken und Gewässer
Projekt Busbeschleunigung
- GFAB -
Busbeschleunigungsprogramm
Metrobuslinie 25
Teilmaßnahme/-abschnitt:
Umbau Haltestelle Mundsburg
Planblatt:
Verkehrstechnischer Lageplan
Ausführungsplanung
Bearbeitet:
Datum: 10.08.17
Angenommen:
Datum: 11/8/17
Freigegeben:
Datum: 14.08.17
Auftrags-Nr.:
14-12130-04-01
Maßstab:
1: 250