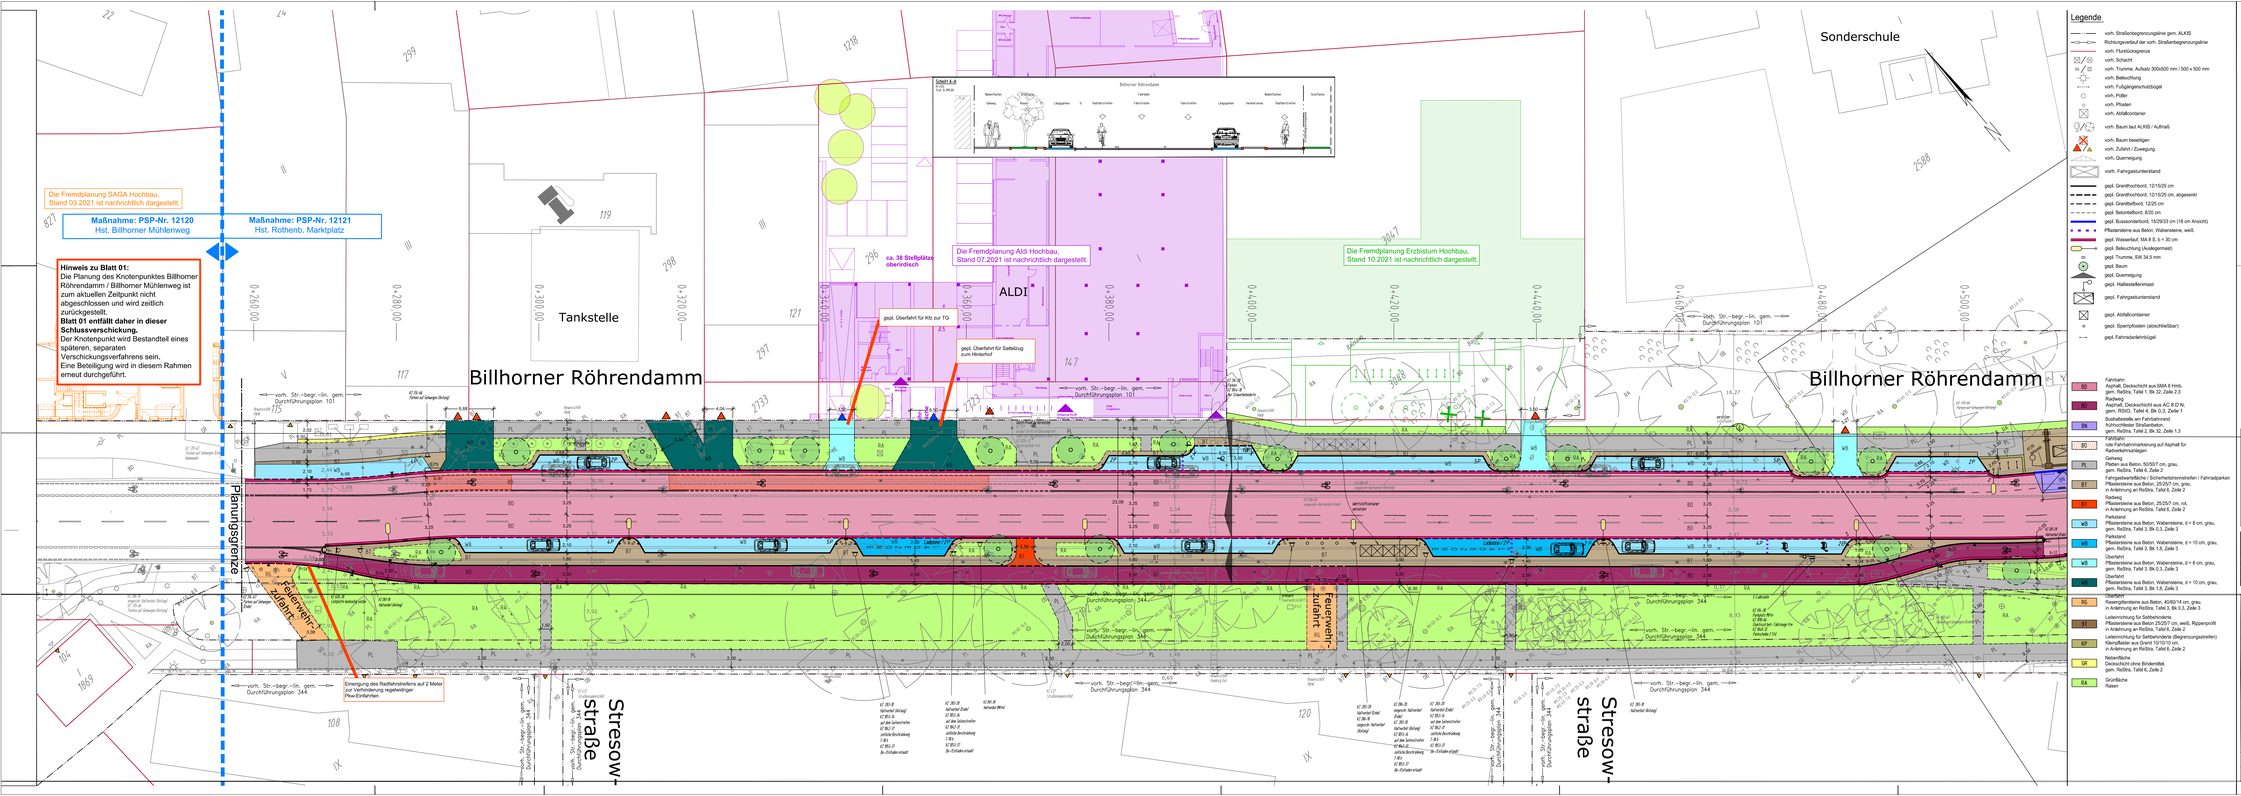

Übersichtskarte
ohne Maßstab

Gezeich	
Bearbeit	
Geprüft	
Verfasst	

Höhensystem:	alle Höhen in m ü. NHN. DHHN 92 (HS 160)	Koordinatensystem: E
Grundlage Planung:	Vermessung, ALKIS	
Vermessung erstellt durch:		

Datei	Verfasser	Datu
Vermessung	LGV	Dez
Fremdplanung Aldi Hochbau	[redacted]	Juli
Fremdplanung Erzbistum Hochbau	[redacted] -	Okt

Index	Änderungen und Ergänzungen	Da

FREIE UND HANSESTADT HAMBURG
Landesbetrieb Straßen, Brücken und Gewässer
Geschäftsbereich Straßen
Planung Infrastruktur ÖPNV - S1 -

Baumaßnahme:
Busbeschleunigung

Teilbaumaßnahme:
Metrobuslinie 3
Haltestellen Rothenburgsort
Haltestelle Rothenburgsorter Marktplatz

Planinhalt:
Lageplan

Zeichnungs-Nr.: 12119_MB3Rot_S1_Z_02_02

Maßstab: 1:250