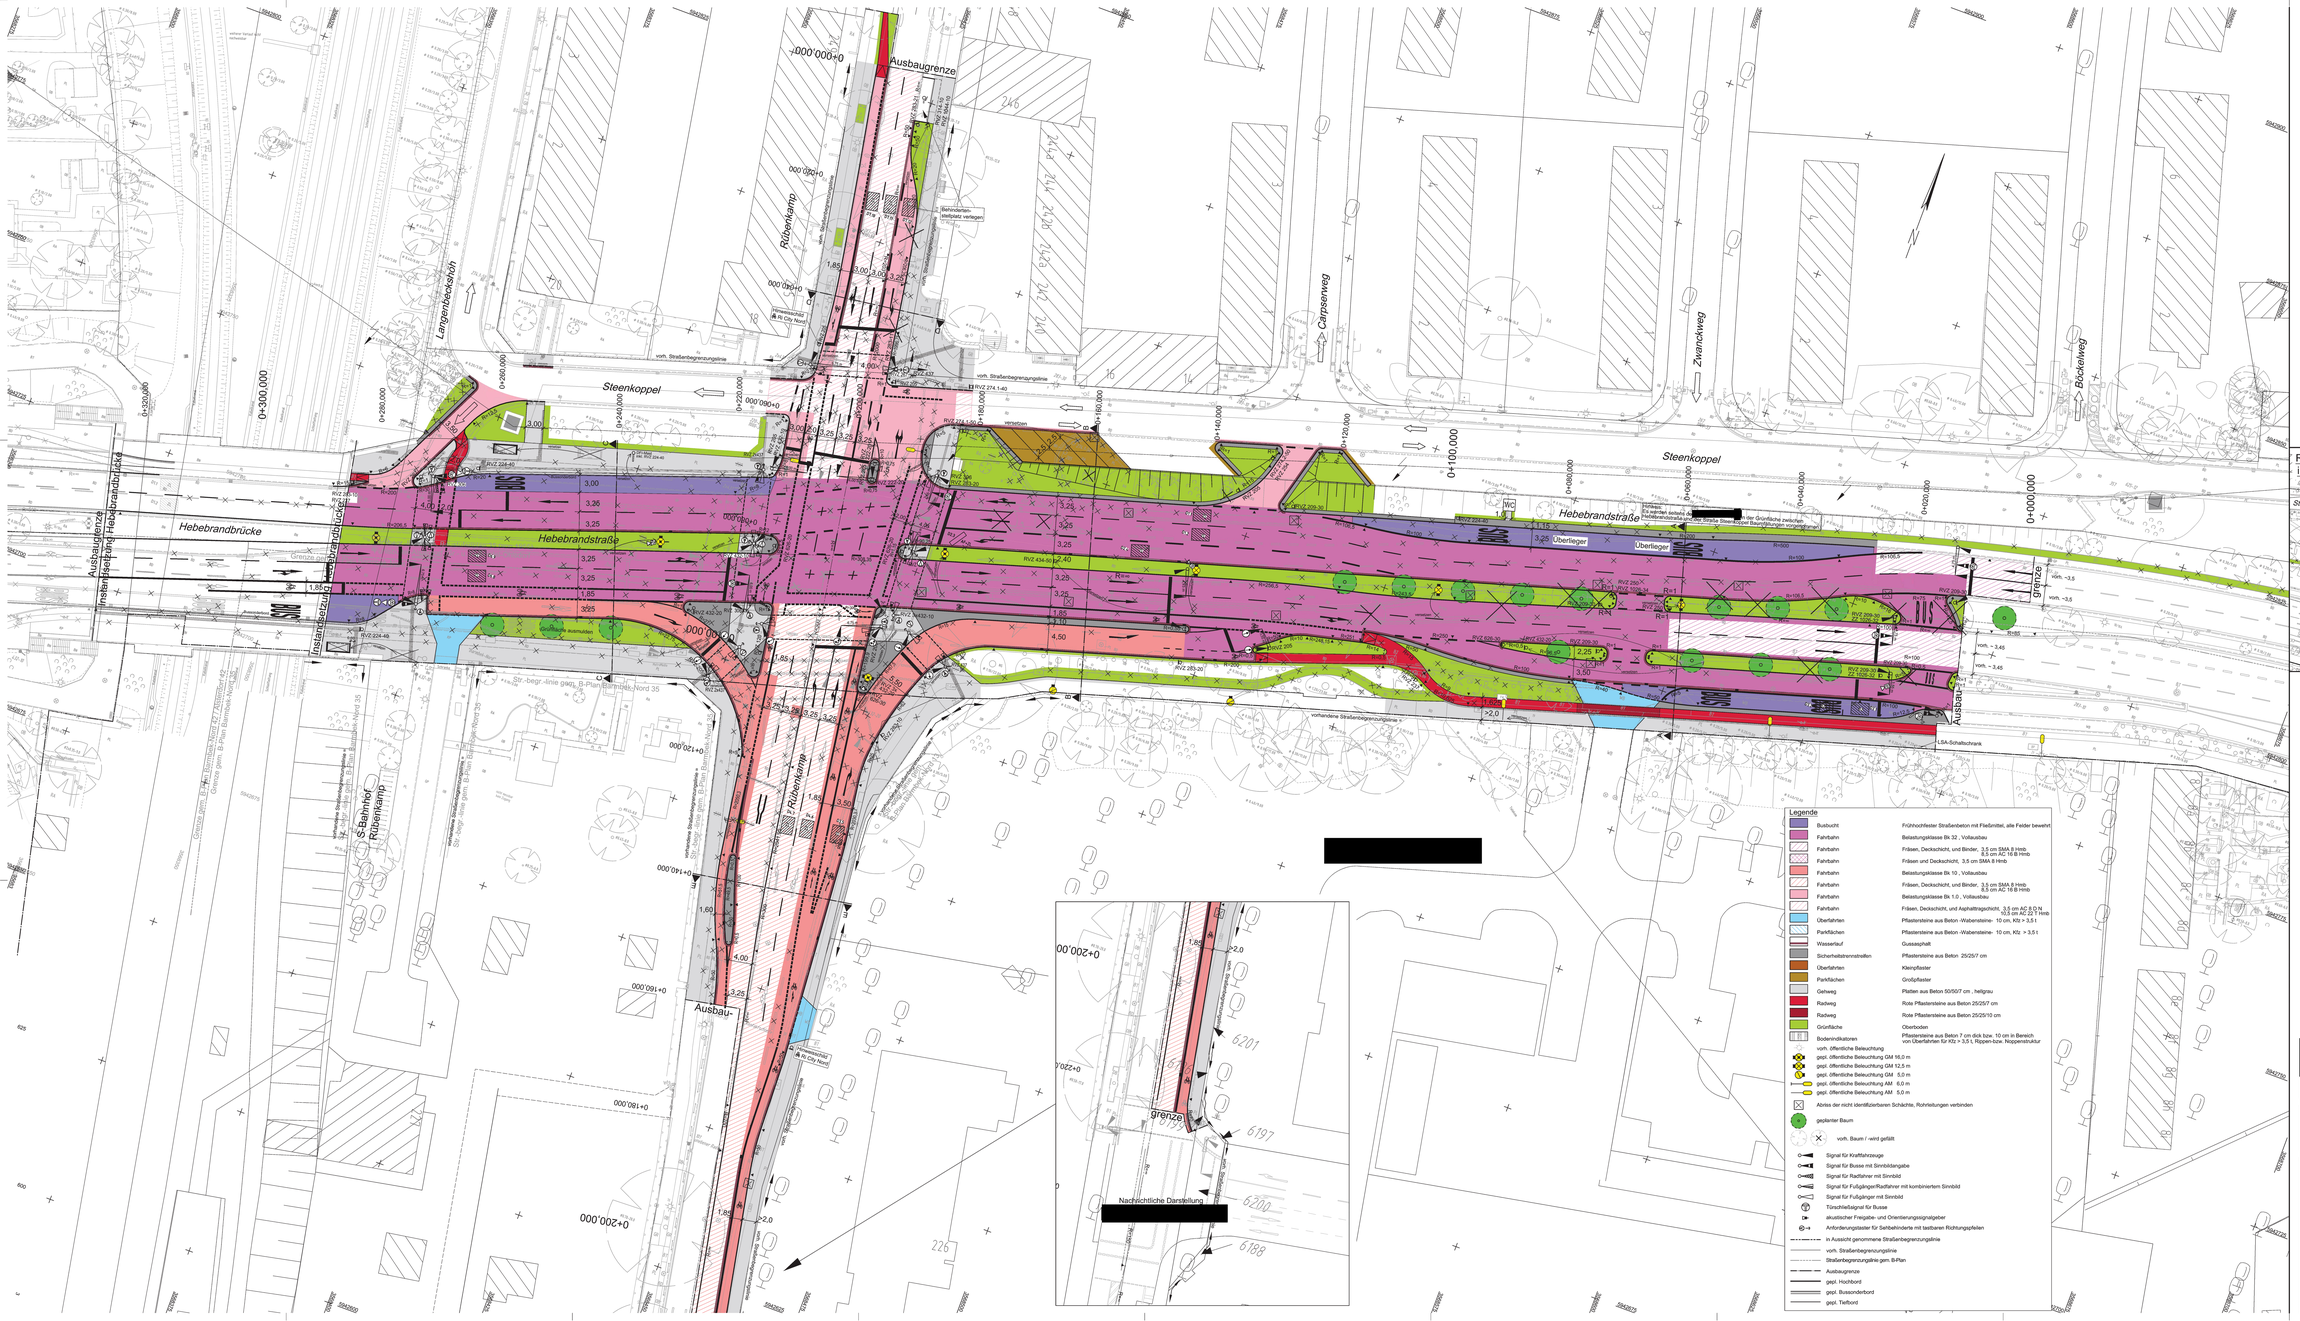
Ausbaugrenze
Rübenkamp
Langenbekshof
Steenkoppel
Hebebrandstraße
Hebebrandbrücke
Instandsetzung Hebebrandbrücke
Carpsesweg
Zwanckweg
Böckelweg
Überlieger
Ausbau-
S-Bahnhof Rübenkamp
Nachrichtliche Darstellung
LSA-Schaltschrank
Legende
Busbucht
Fahrbahn
Überfahrten
Parkflächen
Wasserlauf
Sicherheitsbrennstreifen
Gehweg
Radweg
Grünfläche
Bodenindikatoren
geplanter Baum
Signal für Kraftfahrzeuge
Signal für Busse mit Sinnbildangabe
Signal für Radfahrer mit Sinnbild
Signal für Fußgänger/Radfahrer mit kombiniertem Sinnbild
Signal für Fußgänger mit Sinnbild
Türschließsignal für Busse
akustischer Freigabe- und Orientierungssignalgeber
Anforderungstaster für Sehbehinderte mit taktbaren Richtungspfeilen
in Aussicht genommene Straßenbegrenzungslinie
vorh. Straßenbegrenzungslinie
Straßenbegrenzungslinie gem. B-Plan
Ausbaugrenze
gepl. Hochbord
gepl. Bussonderbord
gepl. Tiefbord
Radfahrerableitung in die Steenkoppel
M. 1 : 500
EINGEFÜGTE PLANUNTERLAGEN
PLANINHALT
QUELLE / FACHPLANER
STAND VOM
DSGK
Januar 2014
VERMESSUNGSGRUNDLAGE
Gezeichnen
Jan. 2014
Lid Ingenieure
Jan. 2014
Auftragsnummer
Hebebrandbrücke
Bestands- und Höhenplan
Bezugspunkt
Maßstab
Entwurfsplanung
Datum
Name
Änderungen und Ergänzungen
Bearbeiter
FREIE UND HANSESTADT HAMBURG
Landesbetrieb Straßen, Brücken und Gewässer
- GF/PB -
Baumaßnahme:
Busbeschleunigungsprogramm
MetroBus-Linie 20
Teilbaumaßnahme:
Umplanung der Knotenpunktes
Hebebrandstraße / Rübenkamp
Planinhalt:
Lageplan
Aufgestellt:
Datum: 10.11.2017
Geprüft:
Datum: 16.11.2017
Gesehen:
Datum: 21.11.2017
Zeichnungs-Nr.:
14/11435-19-01
Maßstab:
1 : 250