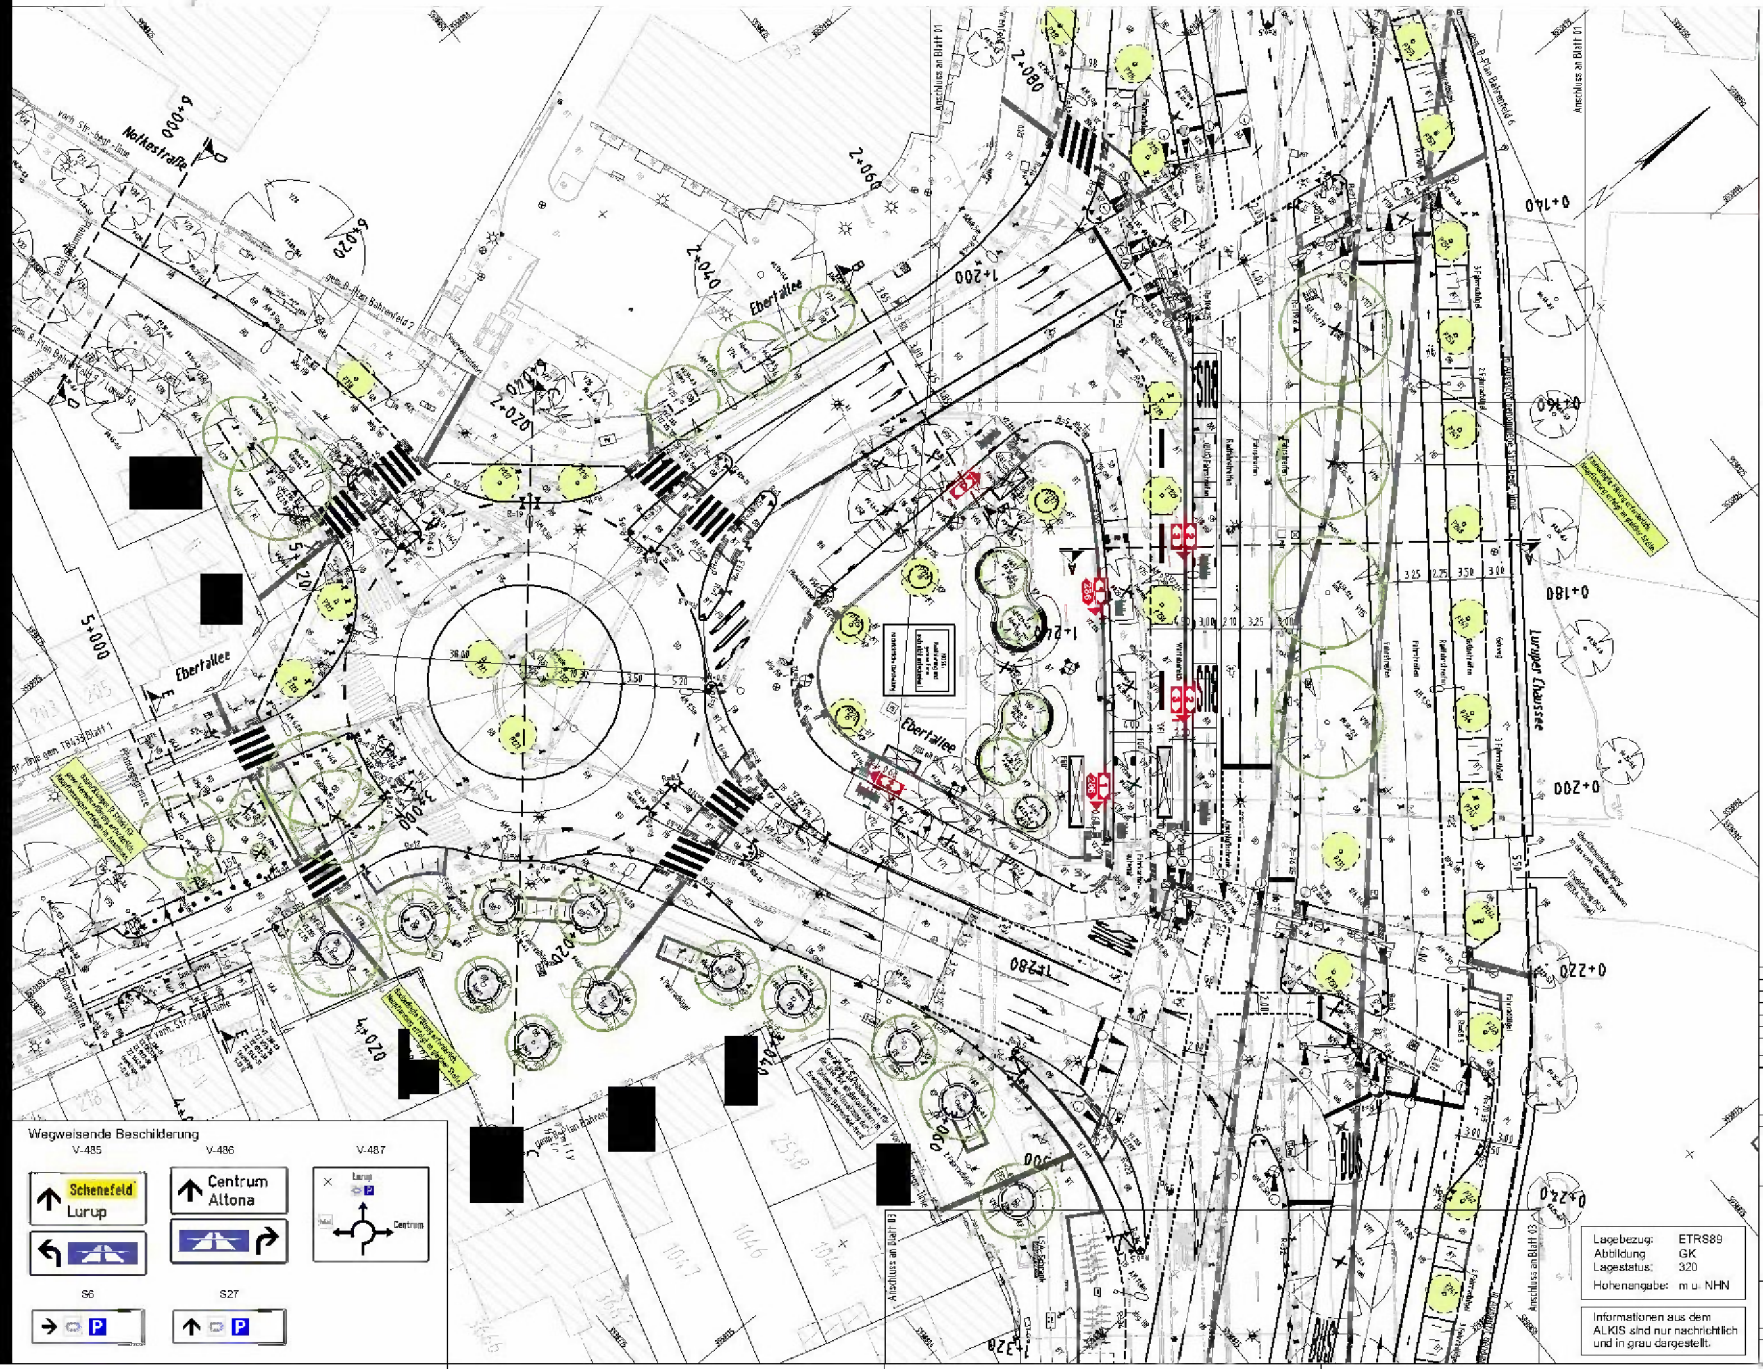


## Legende

- zu erhalten/ vorh / zu fällender /gepl. Baum, mit Baum Nr.
- Hochbord
- Hochbord abgesenkt
- Tiefbord / Tiefbord (Rasenkante)
- Unterirdische Bahnanlagen (B-Plan Bahnenfeld 6)
- Buslinie 1, 2, 3, 286
- Kfz-Signalgeber
- Fg-Signalgeber
- Rad-Signalgeber
- kombinierter Fg-Rad-Signalgeber
- Bus-Signalgeber
- Mast mit Ausleger
- gepl./gepl./gepl./vorh. Beleuchtung
- RVZ geplantes Verkehrszeichen, VZ-Nr.
- FGU - Fahrgastunterstand
- DFI - Digitale Fahrgastinformation
- Fahrkartenautomat / Anschlußschrank
- Doppelgelenkbus (L=25 m) / Gelenkbus (L=18 m)
- Sitzbank ohne Lehne / Papierkorb / Poller (Eichenspaltpfahl)
- Taxiruf
- Stadtrad-Station
- Fahrradbügel
- BB Befestigungsart bituminös (Bk100 / Bk32 / Bk10)
- BN Befestigungsart Gussbeton (Bk100 / Bk32)
- BKA Befestigungsart Betonwabensteinpflaster (Dicke 8/10 cm)
- BT grau Befestigungsart Betonsteinpflaster rot (25/25 cm)
- BT Befestigungsart Betonsteinpflaster grau (25/25, 25/37,5 cm)
- PL Befestigungsart Betongehwegplatten (50/50 cm, 50/75 cm)
- KP Befestigungsart Granitsteinpflaster (14/16 cm)
- GR Befestigungsart Grand
- OB Befestigungsart Oberboden / Oberboden mit Blumenzwiebeln
- Bodenindikatoren (Rippenplatten / Noppenplatten)

[redacted]

| | | |
|---|---|---|
| Bauleitung | | 17.01.2018 |
| Tiefbau | | 17.01.2018 |
| SR | | 17.01.2018 |

Freie und Hansestadt Hamburg
Landesbetrieb Straßen, Brücken und Gewässer
Gebietsstelle Verkehrslenkung
Fachbereich GR/VS

Bauausschreibungsprogramm Nettestraße 2/3

Unter Ebertplatz

Lageplan 2/3

Aufgestellt: 17.01.2018 [redacted]

Geprüft: 17.01.2018 [redacted]

14-11420-04-02

1 : 250