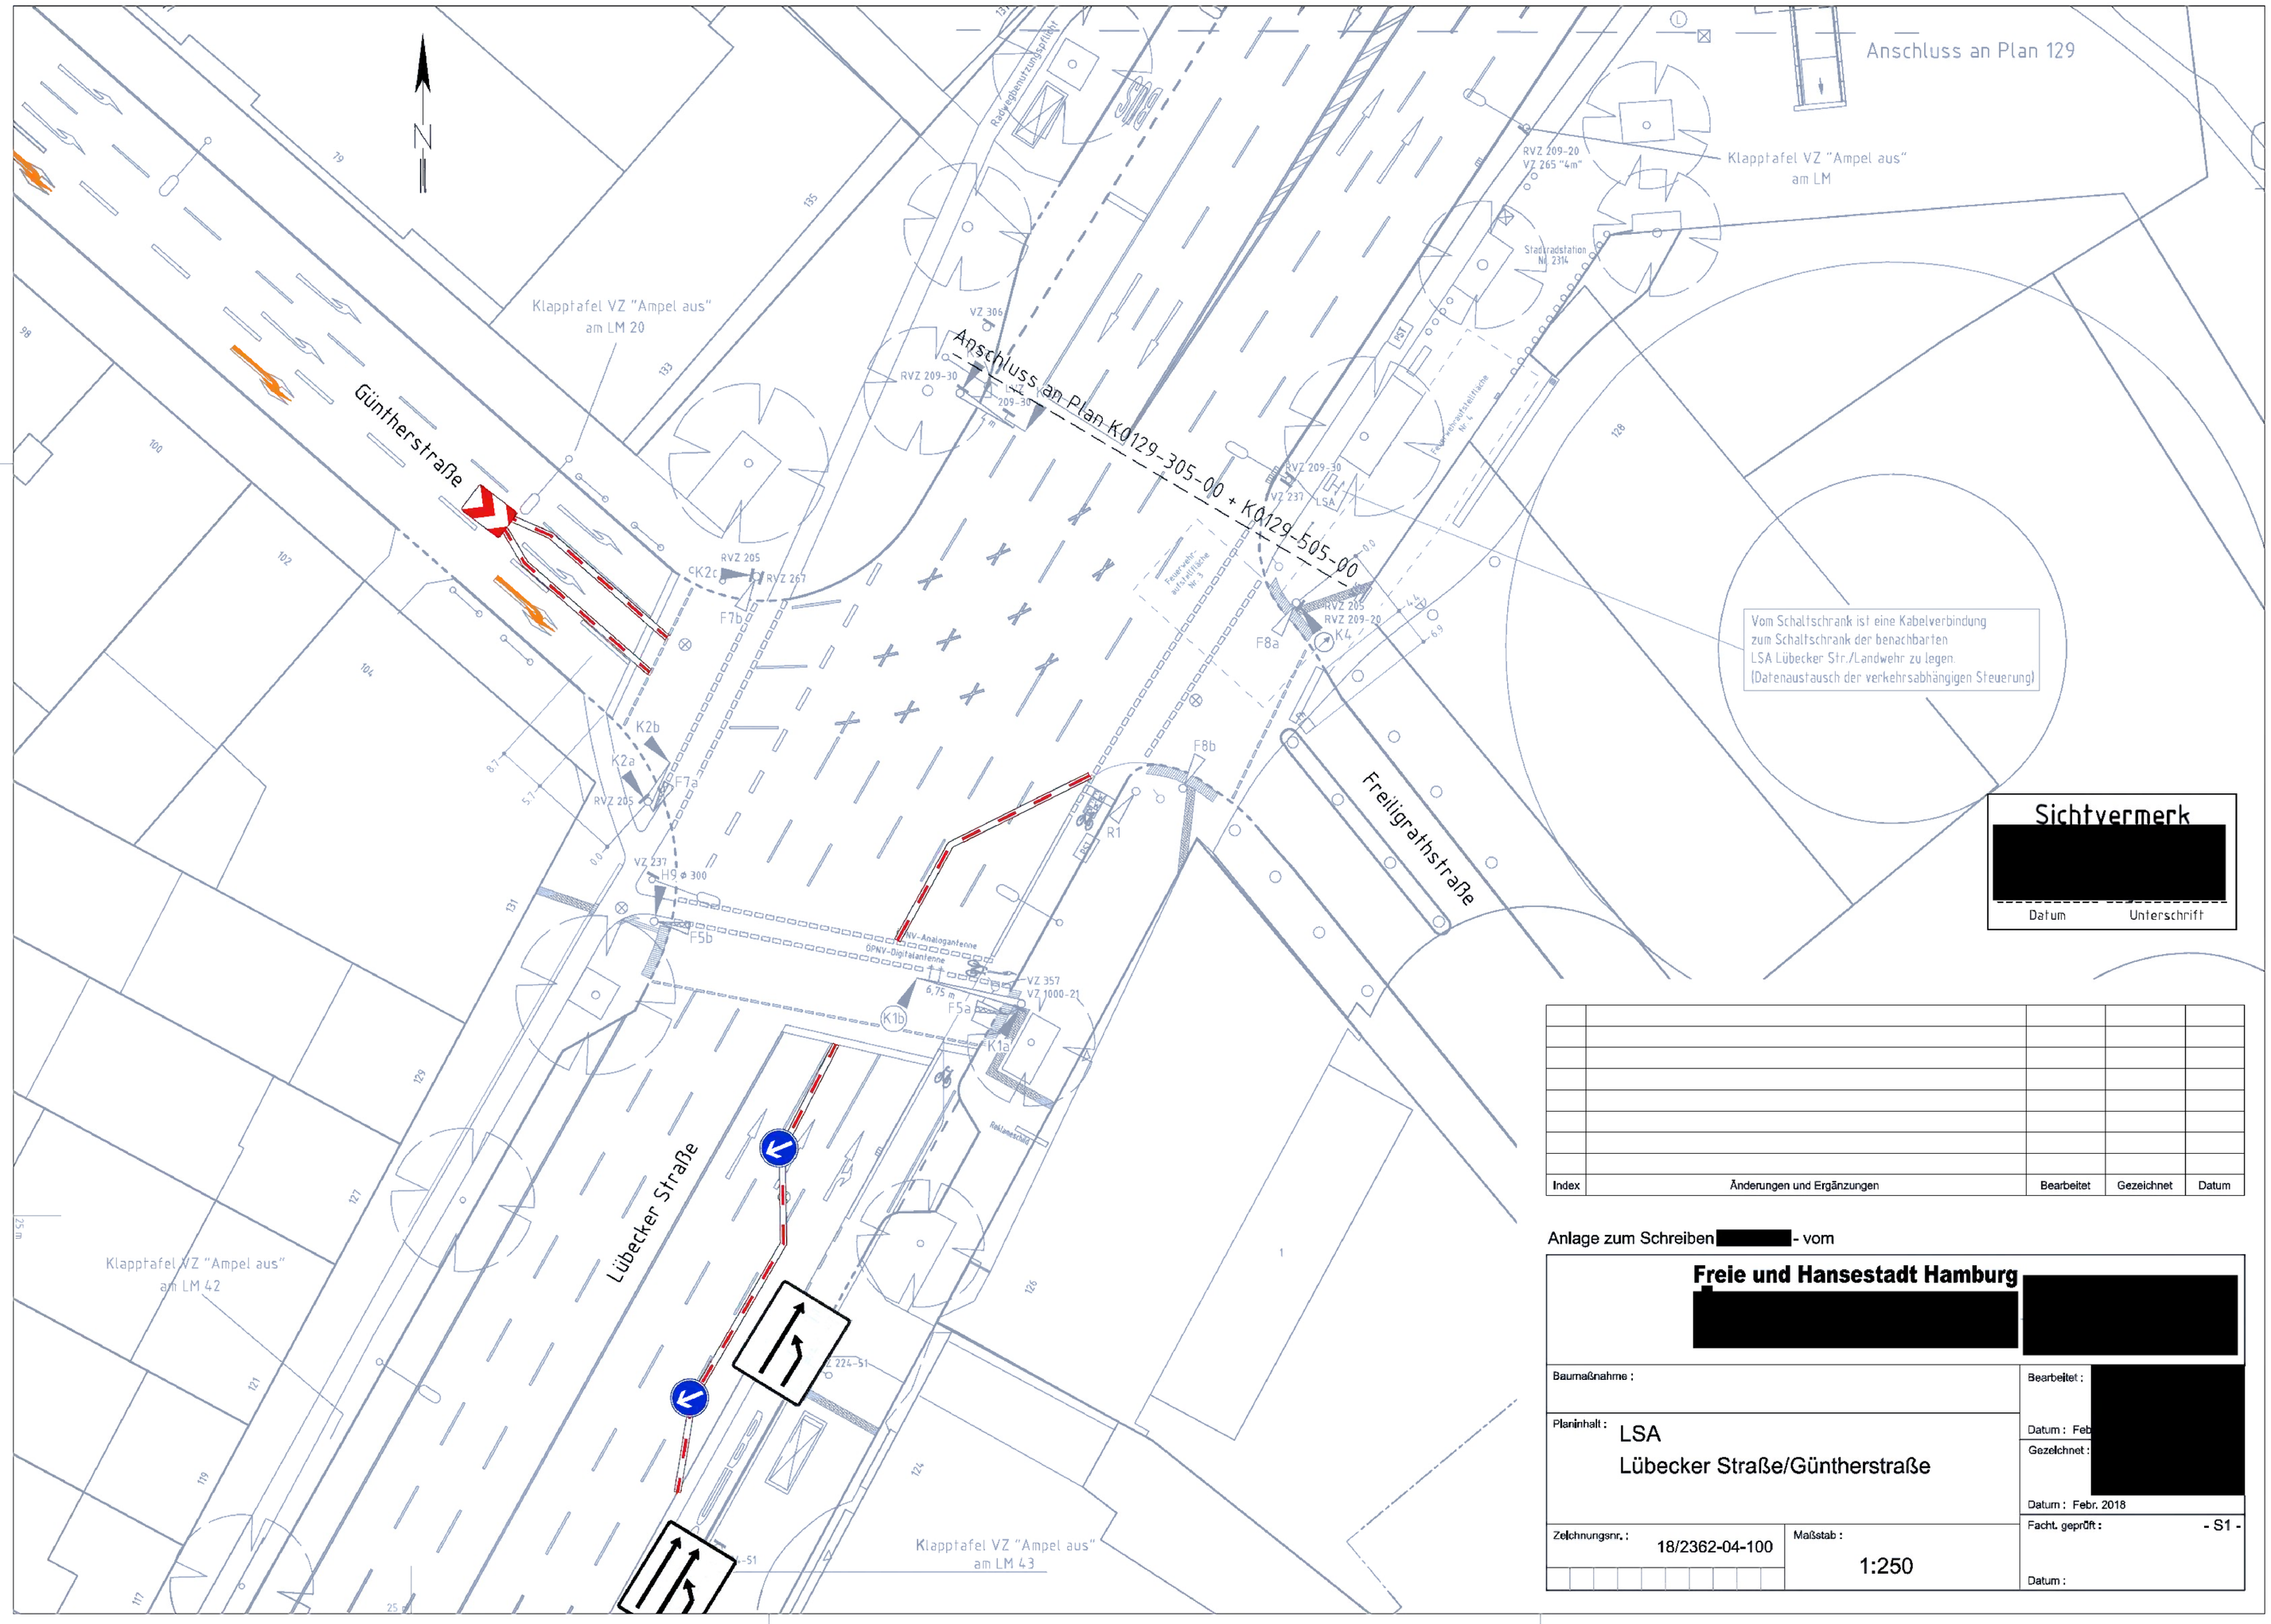
Anschluss an Plan 129
Klapptafel VZ "Ampel aus"
am LM
RVZ 209-20
VZ 265 "4m"
Stadtradstation
Nr. 2314
Klapptafel VZ "Ampel aus"
am LM 20
Günther-straße
Anschluss an Plan K0129-305-00 + K0129-505-00
VZ 306
RVZ 209-30
RVZ 209-30
VZ 237
LSA
RVZ 205
RVZ 209-20
K4
F8a
F8b
R1
RVZ 205
RVZ 267
CK2c
F7
K2b
K2a
F7a
RVZ 205
VZ 237
H9 ø 300
F5b
FNV-Analoganteine
GPNV-Digitalantenne
VZ 357
VZ 1000-21
F5a
K1b
K1a
Freiligrathstraße
Lübecker Straße
Vom Schaltschrank ist eine Kabelverbindung
zum Schaltschrank der benachbarten
LSA Lübecker Str./Landwehr zu legen.
(Datenaustausch der verkehrsabhängigen Steuerung)
Sichtvermerk
[redacted]
Datum
Unterschrift
Klapptafel VZ "Ampel aus"
am LM 42
Klapptafel VZ "Ampel aus"
am LM 43
224-51
Index
Änderungen und Ergänzungen
Bearbeitet
Gezeichnet
Datum
Anlage zum Schreiben [redacted] - vom
Freie und Hansestadt Hamburg
[redacted]
Baumaßnahme :
Planinhalt :
LSA
Lübecker Straße/Güntherstraße
Bearbeitet :
[redacted]
Datum : Feb
Gezeichnet :
[redacted]
Datum : Febr. 2018
Zeichnungsnr. :
18/2362-04-100
Maßstab :
1:250
Facht. geprüft :
- S1 -
Datum :