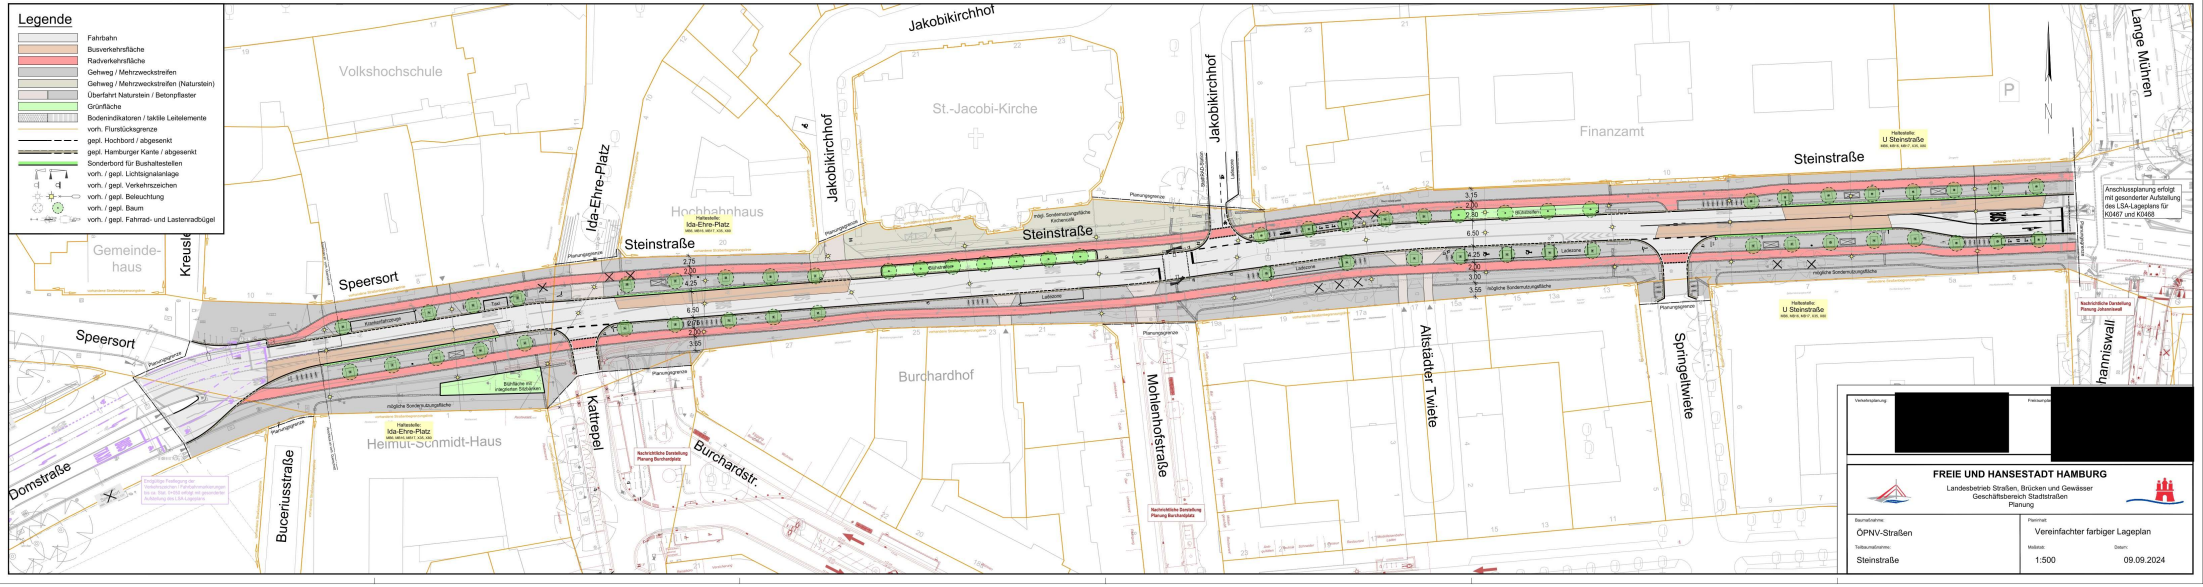
Legende
Fahrbahn
Busverkehrsfläche
Radverkehrsfläche
Gehweg / Mehrzweckstreifen
Gehweg / Mehrzweckstreifen (Naturstein)
Überfahrt Natursteín / Betonpflaster
Grünfläche
Bodenindikatoren / taktile Leitelemente
vorh. Flurstücksgrenze
gepl. Hochbord / abgesenkt
gepl. Hamburger Kante / abgesenkt
Sonderbord für Bushaltestellen
vorh. / gepl. Lichtsignalanlage
vorh. / gepl. Verkehrszeichen
vorh. / gepl. Beleuchtung
vorh. / gepl. Baum
vorh. / gepl. Fahrrad- und Lastenradbügel
Volkshochschule
St.-Jacobi-Kirche
Jakobikirchhof
Jakobikirchhof
Finanzamt
Steinstraße
Lange Mühren
Ida-Ehre-Platz
Hochbahnhaus
Steinstraße
Steinstraße
Gemeinde-haus
Kreuslerstieg
Speersort
Speersort
Domstraße
Bucerriusstraße
Helmut-Schmidt-Haus
Kattrepel
Burchardstr.
Burchardhof
Mohlenhofstraße
Altstädter Twiete
Springeltwiete
Hannoverwall
Anschlussplanung erfolgt mit gesonderter Aufstellung des LSA-Lageplans für K0467 und K0468
FREIE UND HANSESTADT HAMBURG
Landesbetrieb Straßen, Brücken und Gewässer
Geschäftsbereich Stadtstraßen
Planung
Baumaßnahme:
ÖPNV-Straßen
Teilbaumaßnahme:
Steinstraße
Planinhalt:
Vereinfachter farbiger Lageplan
Maßstab:
1:500
Datum:
09.09.2024