


BÜROGEBÄUDE MIT DEM DOKUMENTATIONSZENTRUM denk.mal HANNOVERSCHER BAHNHOF				
BAUHERR HAFENCITY HAMBURG GMBH OSAKAALLEE 11 20457 HAMBURG TEL 040/374726-0 EMAIL info@hafencity.com		PROJEKTLEITUNG / PROJEKTSTEUERUNG 		
ARCHITEKT WANDEL LORCH GMBH ARCHITECTEN UND STADTPLANER HOHENSTUFENSTRASSE 8 60327 FRANKFURT AM MAIN TEL 069/9074807-0 E-MAIL info@wandelorch.de		BODENGUTACHTER IGB INGENIEURGESELLSCHAFT MBH STEINDAMM 96 22099 HAMBURG TEL 040/227000-0 EMAIL Hamburg@igb-ingenieure.de		
STATIK WEBER - POLL - INGENIEURBÜRO FÜR BAUWESEN GBR MÜHLENKAMP 59 22303 HAMBURG TEL 040/2727155-0 EMAIL info@wb-ingenieure.de		HAUSTECHNIK ENERGIE & TECHNIK GMBH AM SPORTPLATZ 4 27419 SITTENSEN TEL 04282/5930693 EMAIL mail@energieundtechnik.net		
BRANDSCHUTZ INGENIEURBÜRO T.WACKERMANN GBR GROBE BAHNHOFSTRASSE 33 22525 HAMBURG TEL 040/8814186-0 EMAIL info@wackermann.com				
PLANINHALT GRUNDRISS ERDGESCHOSS MIT SICHTBETON FLÄCHE				
FACHBEREICH	MASSTAB	BLATTGRÖSSE	GEZ.	DATUM
ARCHITEKT	1:100	DIN A1	LP	26.09.2016
				INDEX

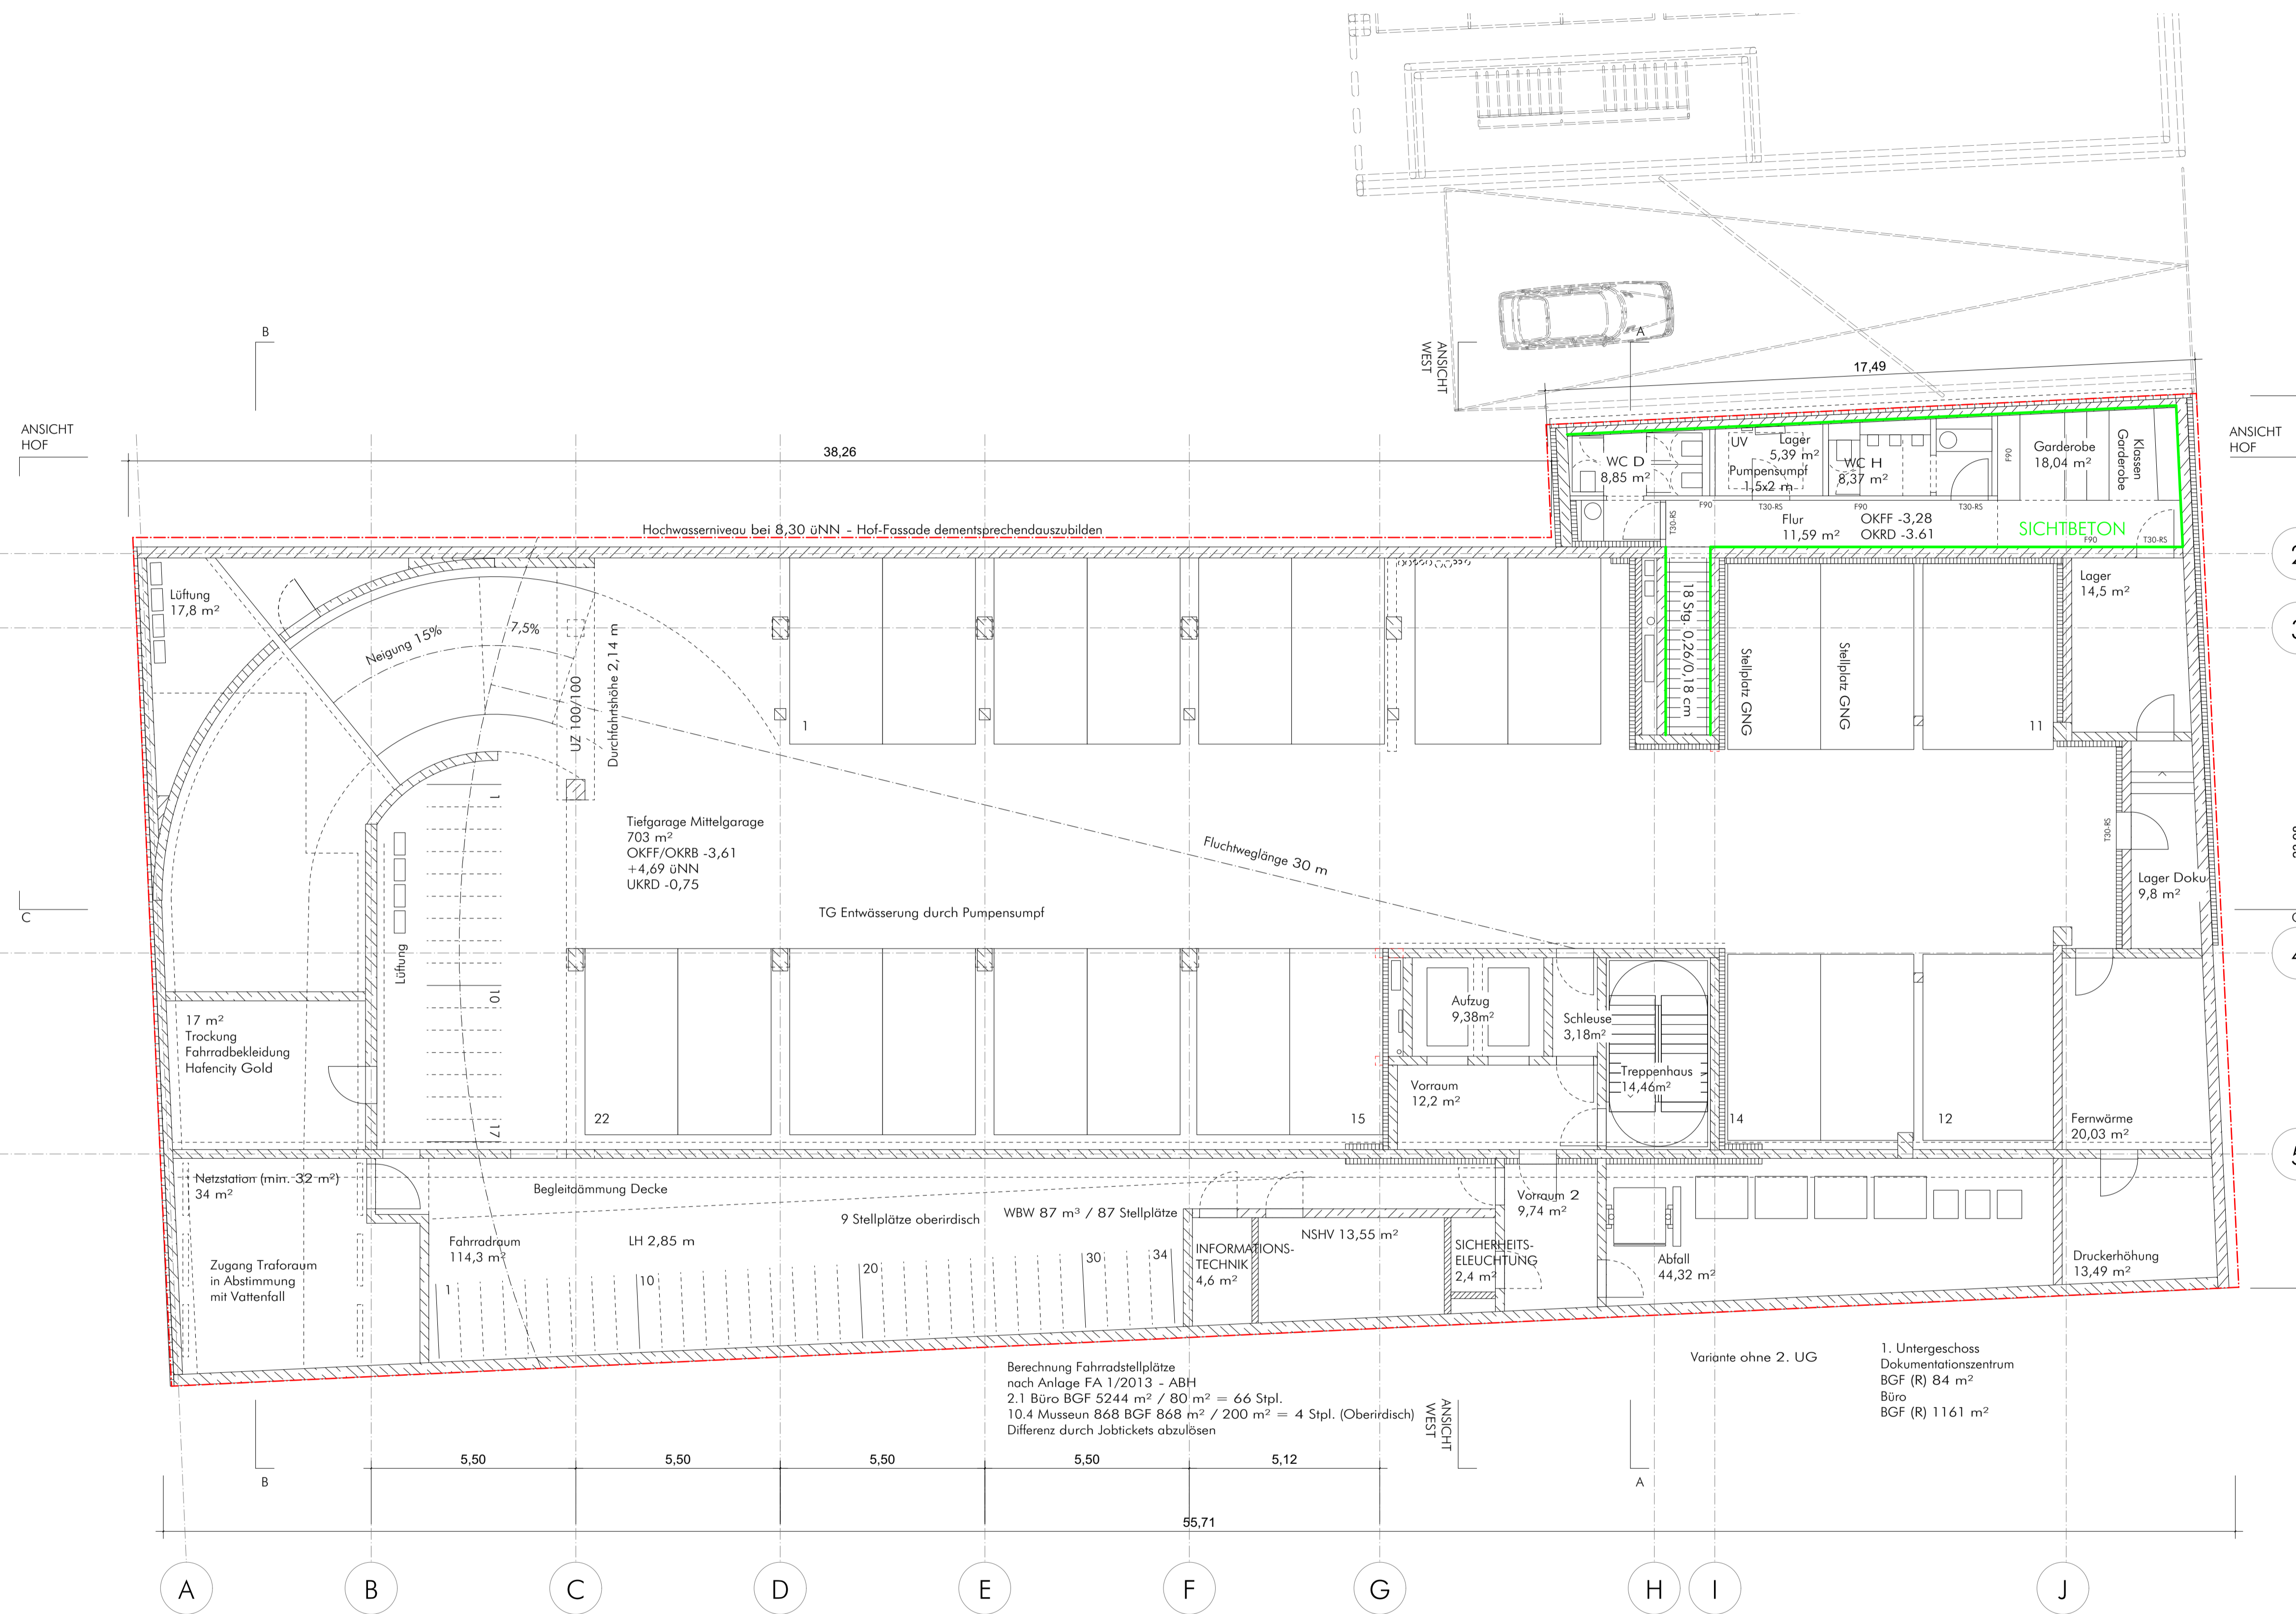

0 1 5 m PLANCODE 1515-3-100-U.3 OKFF = 0,00 = 8,3 m üNN

N

BÜROGEBÄUDE MIT DEM DOKUMENTATIONSZENTRUM denk.mal HANNOVERSCHER BAHNHOF

Bauherr HAFENCITY HAMBURG GMBH OSAKAALLEE 11 20457 HAMBURG TEL 040/374726-0 EMAIL info@hafencity.com	PROJEKTLÉITUNG /PROJEKTSTEUERUNG				
Architekt WANDEL LÖRCH GMBH ARCHITECTEN UND STADTPLANER HOHENSTAUFENSTRASSE 8 60327 FRANKFURT AM MAIN TEL 069/9074807-0 E-MAIL info@wandelloerch.de	BODENGUTACHTER IGB INGENIEURGESELLSCHAFT MBH STEINDAMM 96 23099 HAMBURG TEL 040/227000-0 EMAIL Hamburg@igb-ingenieure.de				
STATIK WEBER - POLL - INGENIEURBÜRO FÜR BAUWESEN GBR MÜHLENKAMP 59 22303 HAMBURG TEL 040/2727155-0 EMAIL info@wb-ingenieure.de	HAUSTECHNIK ENERGIE & TECHNIK GMBH AM SPORTPLATZ 4 27419 SITTENSEN TEL 04282/5930693 EMAIL mail@energieundtechnik.net				
BRANDSCHUTZ INGENIEURBÜRO T.WACKERMANN GBR GROBE BAHNHOFSTRASSE 33 22525 HAMBURG TEL 040/8814186-0 EMAIL info@wackermann.com					
PLANNHALT					
GRUNDRISS UNTERGESCHOSS MIT SICHTBETON FLÄCHE					
FACHBEREICH	MASSTAB 1:100	BLATTGRÖSSE DIN A1	GEZ. LP	DATUM 26.09.2016	INDEX
ARCHITEKT					