



0 dB

< - 0,5 dB

- 0,5 dB bis - 2,7 dB*

0 dB

- 1 dB

- 0,5 dB bis - 1 dB*

*: im 4. OG

Legende

- Immissionspunkt
- Schienenweg
- Straße
- Gebäude Bestand
- Gewerbebläche
- Gebäude Planung



Behrendt Gruppe GmbH & Co. KG	
LÄRMKONTOR GmbH	
Altonaer Poststraße 13 b 22767 Hamburg	
http://www.laermkontor.de	
Projekt:	
Überarbeitung der schalltechnischen Untersuchung "Wohnbebauung im Bereich Brookdeich / Neuer Weg" in Hamburg-Bergedorf - Bebauungsplan Bergedorf 111	
Planinhalt:	
Fassadenpegelplan Gewerbe Vorbelastung, Tag / Nacht	
Maßstab:	1:1.250 A3 Bearbeiter:
LK	03.09.2018 2016 ver oP20 R10/300 4

Legende

- Immissionspunkt
- Schienenweg
- Straße
- Fahrwege
- Parkplatz
- Gewerbefläche
- Tiefgaragentor
- Einkaufswagen
- Gebäude Bestand
- Gebäude Planung



Behrendt Gruppe GmbH & Co. KG	
[Redacted]	
LÄRMKONTOR GmbH	
Altonaer Poststraße 13 b 22767 Hamburg	
[Redacted]	
http://www.laermkontor.de	
Projekt:	
Überarbeitung der schalltechnischen Untersuchung "Wohnbebauung im Bereich Brookdeich / Neuer Weg" in Hamburg-Bergedorf - Bebauungsplan Bergedorf 111	
Planinhalt:	
Fassadenpegelplan Gewerbe gesamt, Tag / Nacht	
Maßstab: 1:1.250 A3	Bearbeiter: [Redacted]
[Redacted]	[Redacted]
03.09.2018	2016 ver oP20 R10/300 4



Legende

- Immissionspunkt
- Schienenweg
- Straße
- Gebäude Planung
- Gebäude Bestand
- Einkaufswagen
- Tiefgaragentor
- Fahrwege
- Parkplatz




Behrendt Gruppe GmbH & Co. KG		[Redacted]	
LÄRMKONTOR GmbH		[Redacted]	
Altonaer Poststraße 13 b, 22767 Hamburg		[Redacted]	
http://www.laermkontor.de		[Redacted]	
Projekt: Überarbeitung der schalltechnischen Untersuchung "Wohnbebauung im Bereich Brookdeich / Neuer Weg" in Hamburg-Bergedorf - Bebauungsplan Bergedorf 111			
Planinhalt: Fassadenpegelplan Gewerbe Zusatzbelastung, Tag / Nacht			
Maßstab:	1:1.250	A3	Bearbeiter: [Redacted]
LK	03.09.2018	2016	ver oP20 R10/300 4



Legende

- Immissionspunkt
- Schienenweg
- Straße
- Gebäude Planung
- Gebäude Bestand

Behrendt Gruppe GmbH & Co. KG	
[Redacted]	
LÄRMKONTOR GmbH	
Altonaer Poststraße 13 b, 22767 Hamburg	
[Redacted]	
http://www.laermkontor.de	
Projekt: Überarbeitung der schalltechnischen Untersuchung "Wohnbebauung im Bereich Brookdeich / Neuer Weg" in Hamburg-Bergedorf - Bebauungsplan Bergedorf 111	
Planinhalt: Fassadenpegelplan Verkehr, Tag / Nacht	
Maßstab:	1:1.250 A3
Bearbeiter:	[Redacted]
LK	03.09.2018 2016 ver oP20 R10/300 4

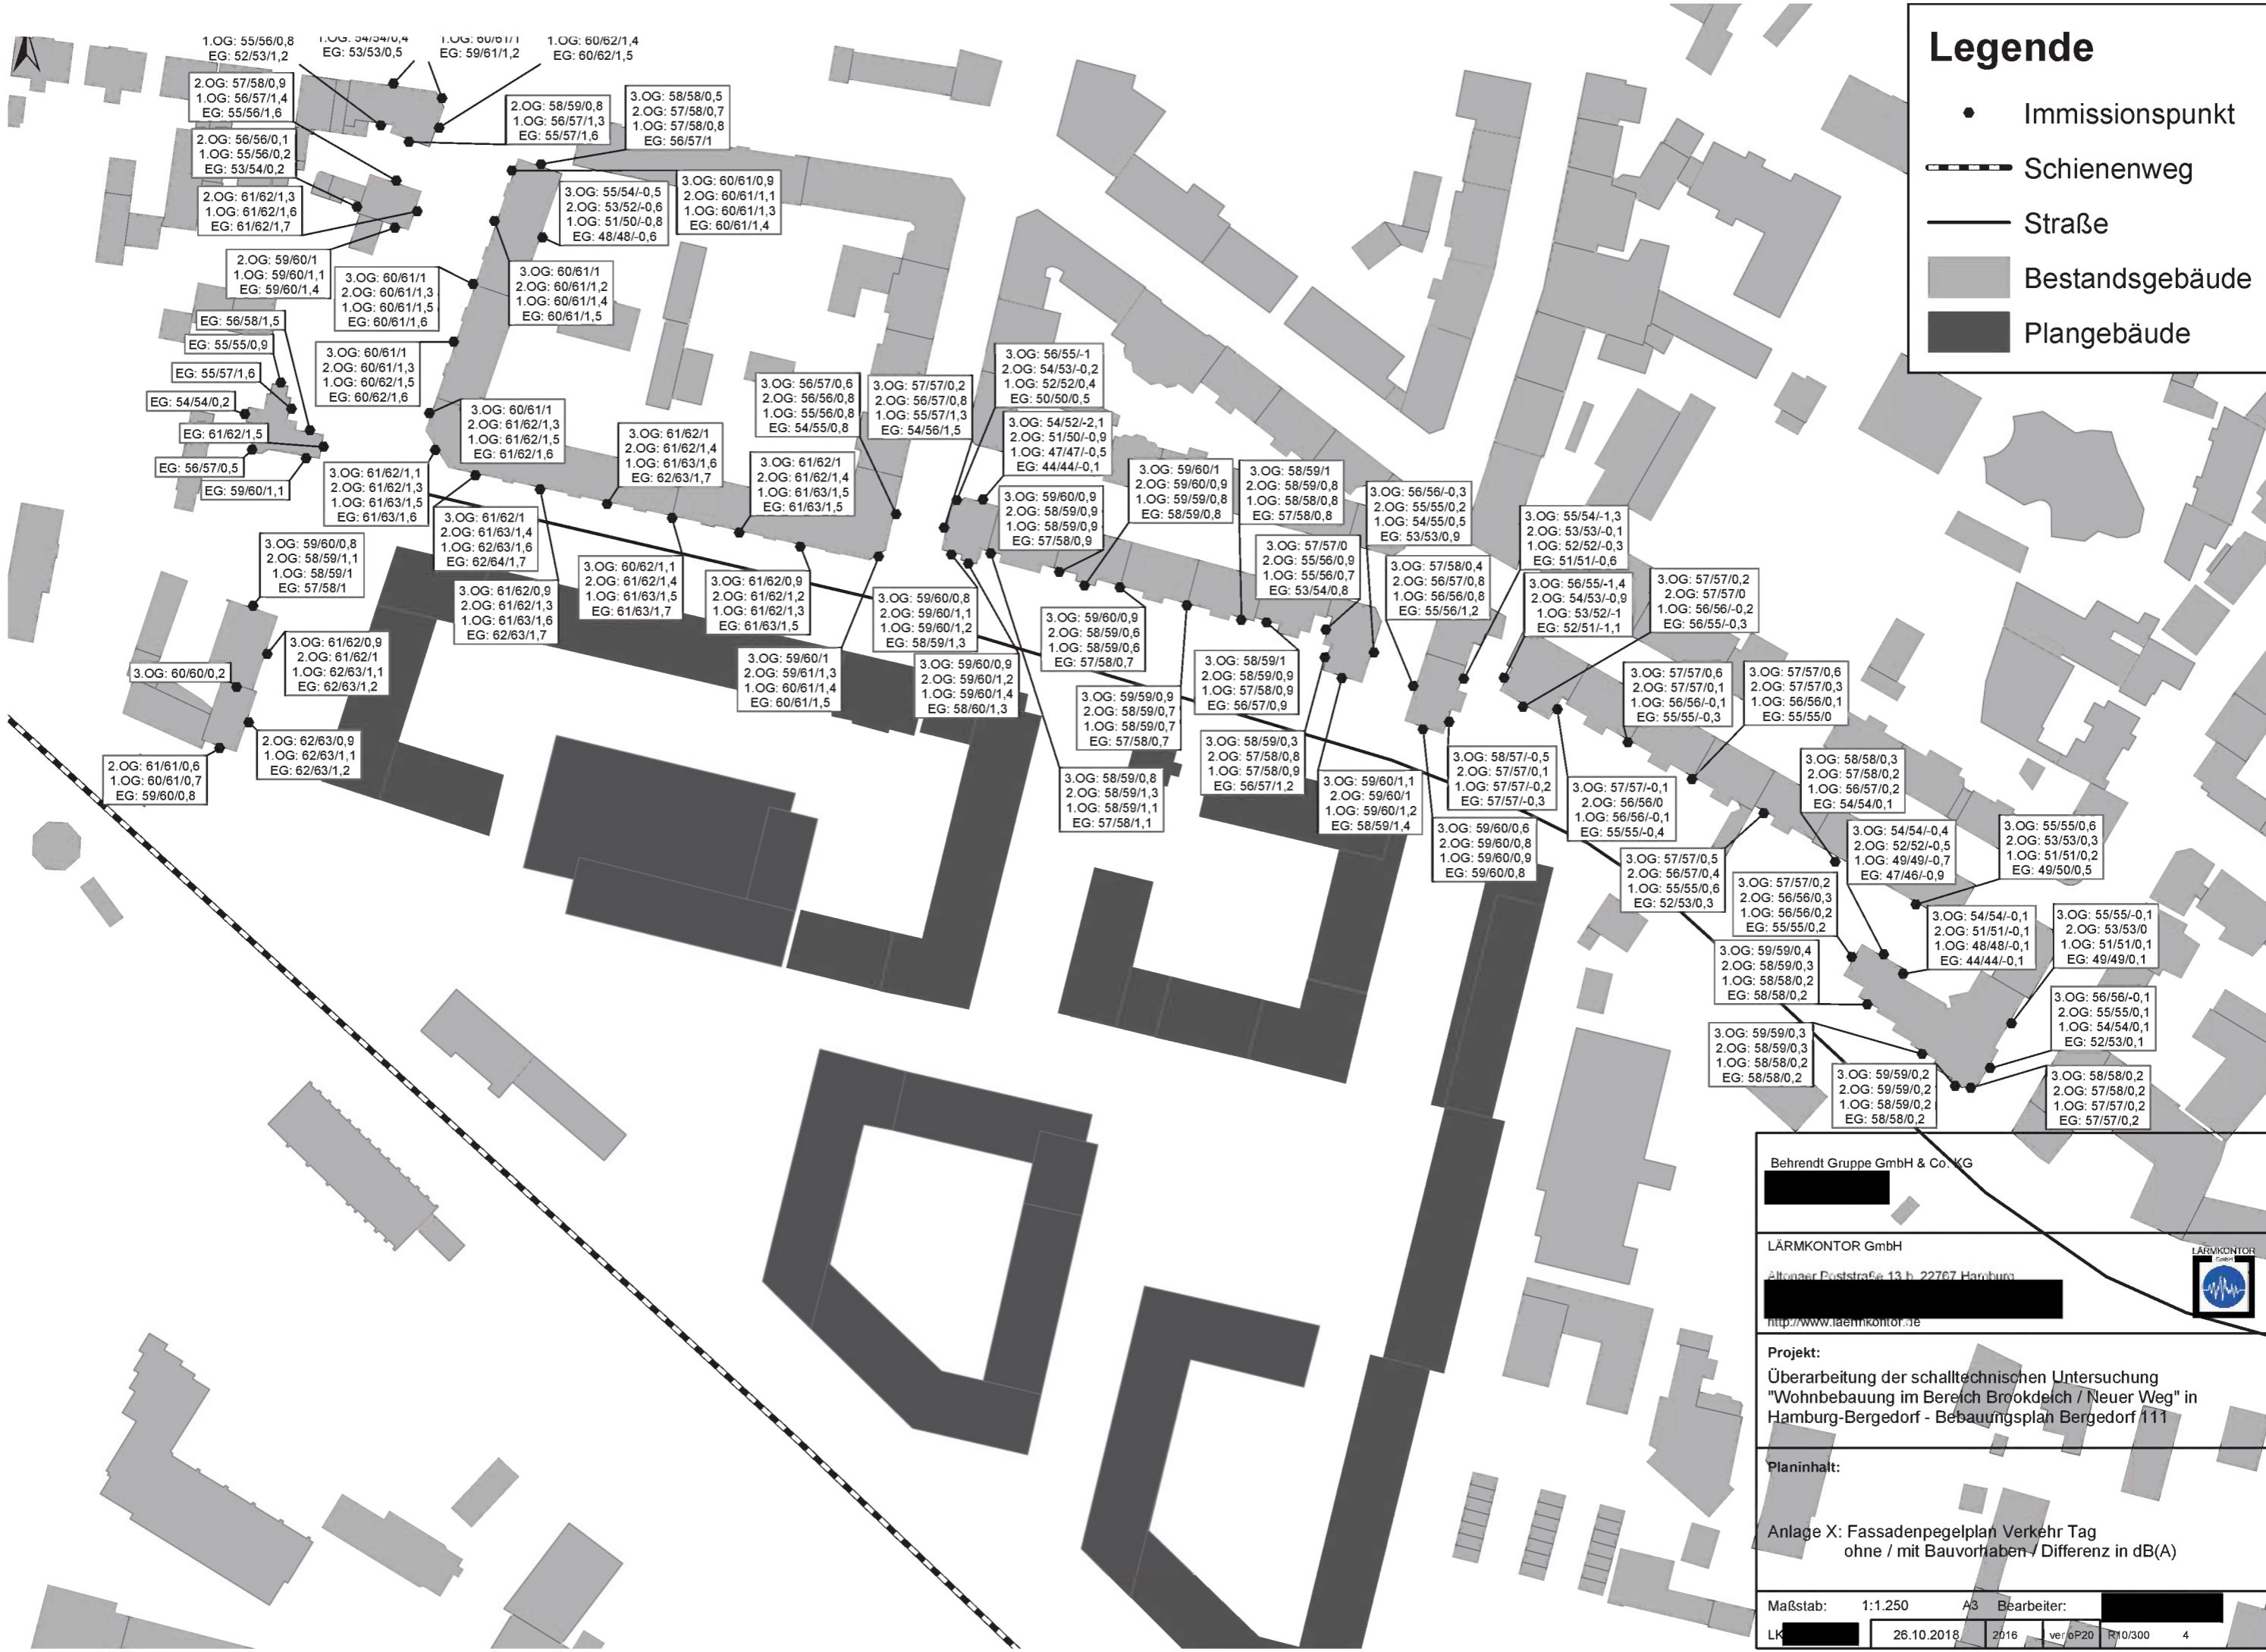


Legende

- Immissionspunkt
- Schienenweg
- Straße
- Bestandsgebäude
- Plangebäude

Behrendt Gruppe GmbH & Co. KG

LÄRMKONTOR GmbH
 Altonaer Poststraße 13 b, 22767 Hamburg
<http://www.laermkontor.de>



Projekt:
 Überarbeitung der schalltechnischen Untersuchung
 "Wohnbebauung im Bereich Brookdeich / Neuer Weg" in
 Hamburg-Bergedorf - Bebauungsplan Bergedorf 111

Planinhalt:
 Anlage X: Fassadenpegelplan Verkehr Tag
 ohne / mit Bauvorhaben / Differenz in dB(A)

Maßstab: 1:1.250 A3 Bearbeiter: [Redacted]

LK [Redacted] 26.10.2018 2016 ver/6P20 R10/300 4



Legende

- Immissionspunkt
- ▬ Schienenweg
- Straße
- ▭ Bestandsgebäude
- ▭ Plangebäude



Behrendt Gruppe GmbH & Co. KG

LÄRMKONTOR GmbH
 Altonaer Poststraße 13 b 22767 Hamburg
<http://www.laermkontor.de>

Projekt:
 Überarbeitung der schalltechnischen Untersuchung
 "Wohnbebauung im Bereich Brookdeich / Neuer Weg" in
 Hamburg-Bergedorf - Bebauungsplan Bergedorf 111

Planinhalt:
 Anlage X: Fassadenpegelplan Verkehr Nacht
 ohne / mit Bauvorhaben / Differenz in dB(A)

Maßstab: 1:1.250 A3 Bearbeiter: [Redacted]

LK [Redacted] 26.10.2015 2016 ver. 0P20 R10/300 4