


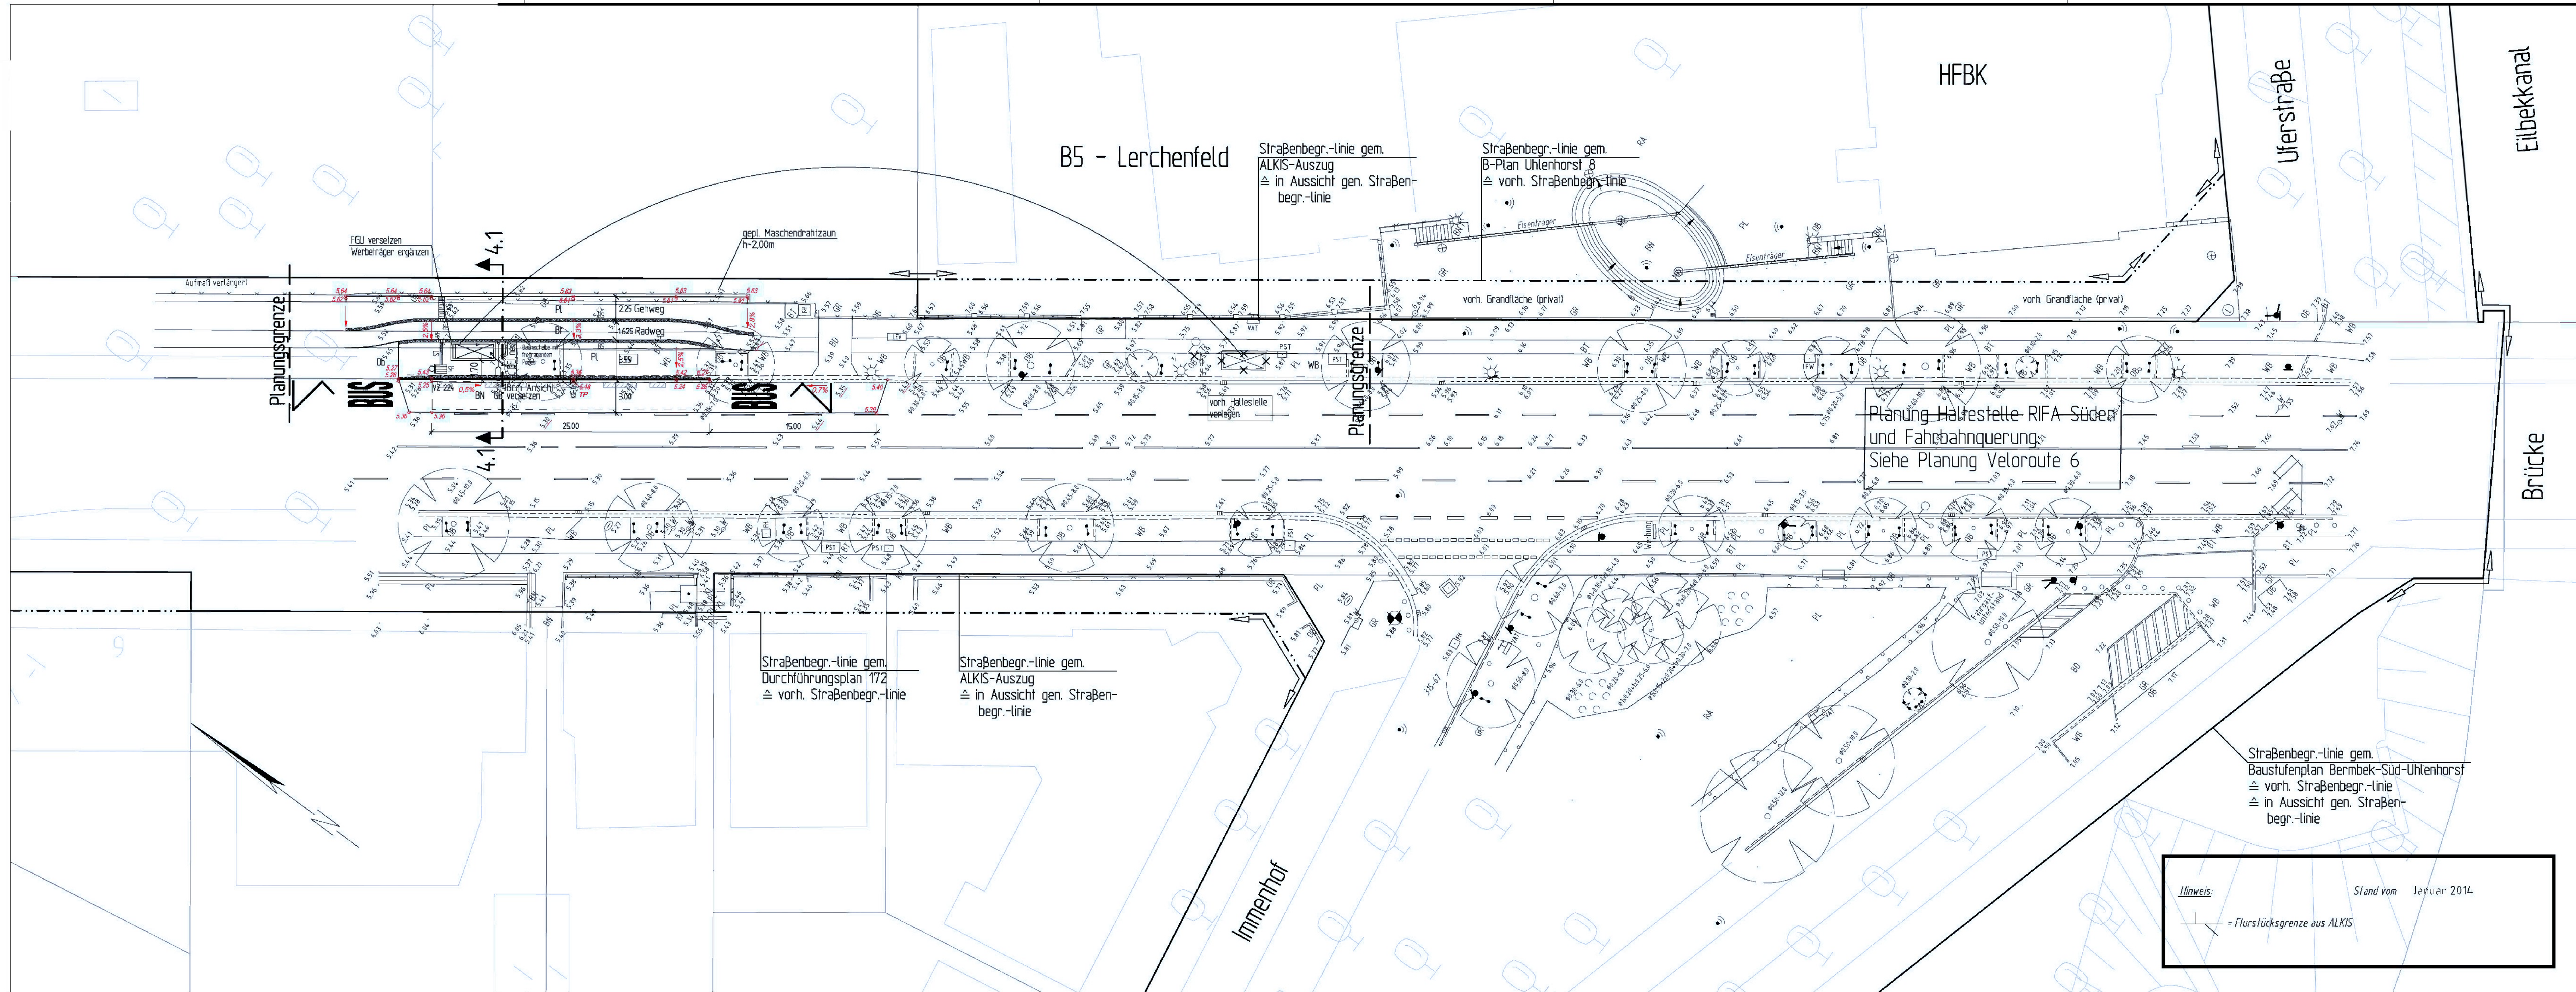

Legende:

	vorh. Straßenbegrenzungslinie
	vorh. gepl. entf.
	Hochbord
	Kasseler Sonderbord
	abges. Hochbord
	Tiefbord
	Trumme + Wasserlauf
	Kasseler Sonderbord - Ablaufstein
	Fahrbahnmarkierung
	Verkehrszeichen
	Fahrgastunterstand
	Digitale Fahrgast-informationsanzeige (DFI)
	Lichtsignalanlage
	öffentliche Beleuchtung
	Baum
	Höhe ü. NN
	gepl. Höhe = vorh. Höhe (interpoliert)
	vorh. Höhe bleibt bestehen
	Höhe Trumme (Straßenablauf)
	Oberflächenneigung

Befestigungsart:

BD	bituminös
Pl	Platten
B	Betonsteinpflaster
GA	Wabensteinpflaster
Gr	Grand
Ob	Oberboden

Leitformen Bodenindikatoren:

RF	Richtungsfeld (Rippen)
SF	Sperfeld (Rippen)
LS	Leitstreifen (Rippen)
BS	Begrenzungsstreifen (Noppen)
AS	Aufmerksamkeitsstreifen (Rippen)

Index	Änderungen und Ergänzungen	Bearbeitet	Datum

FREIE UND HANSESTADT HAMBURG

Baumaßnahme: Busbeschleunigungsprogramm Metrobuslinie 25

Teilbaumaßnahme: Umbau Haltestelle Uferstraße

Planinhalt: Deckenhöhenplan Ausführungsplanung

Zeichnungs-Nr.: 14-11813-28-01

Maßstab: 1: 250

Datum:

Hinweis:

= Flurstücksgrenze aus ALKIS

Stand vom: Januar 2014