


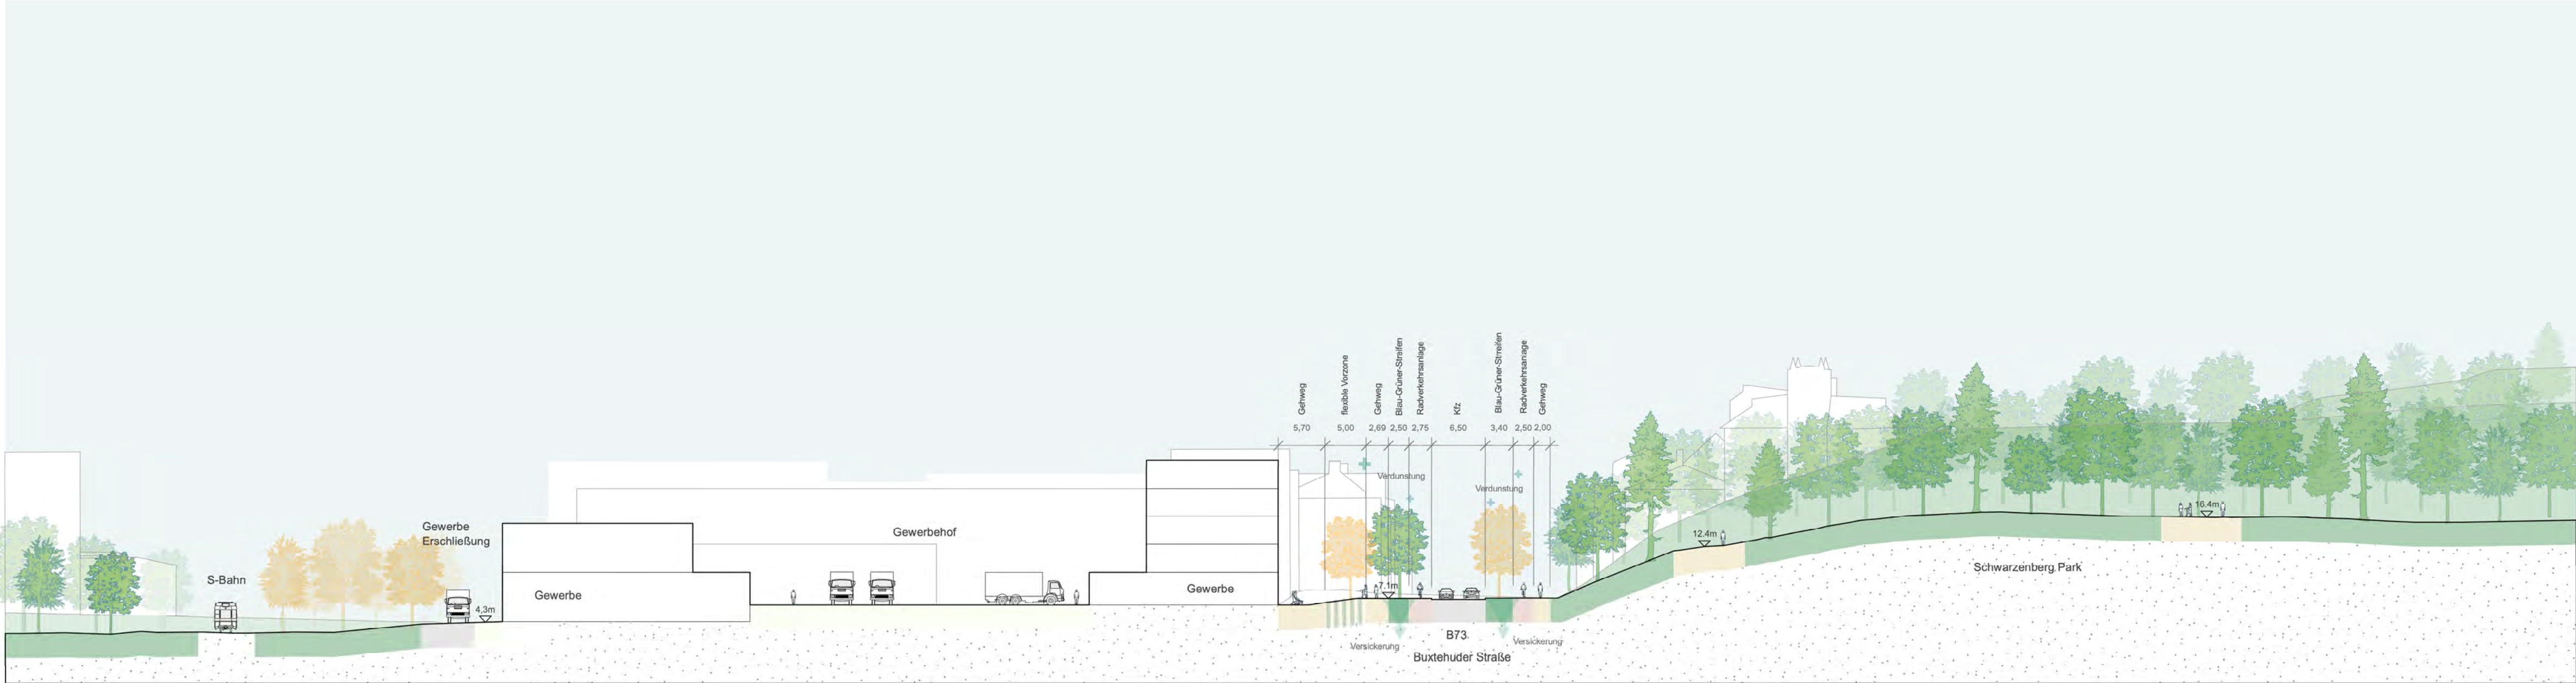

Schnitt Buxtehuder Straße | Grünanteil 29,4% (inklusive Flexible Vorzone)