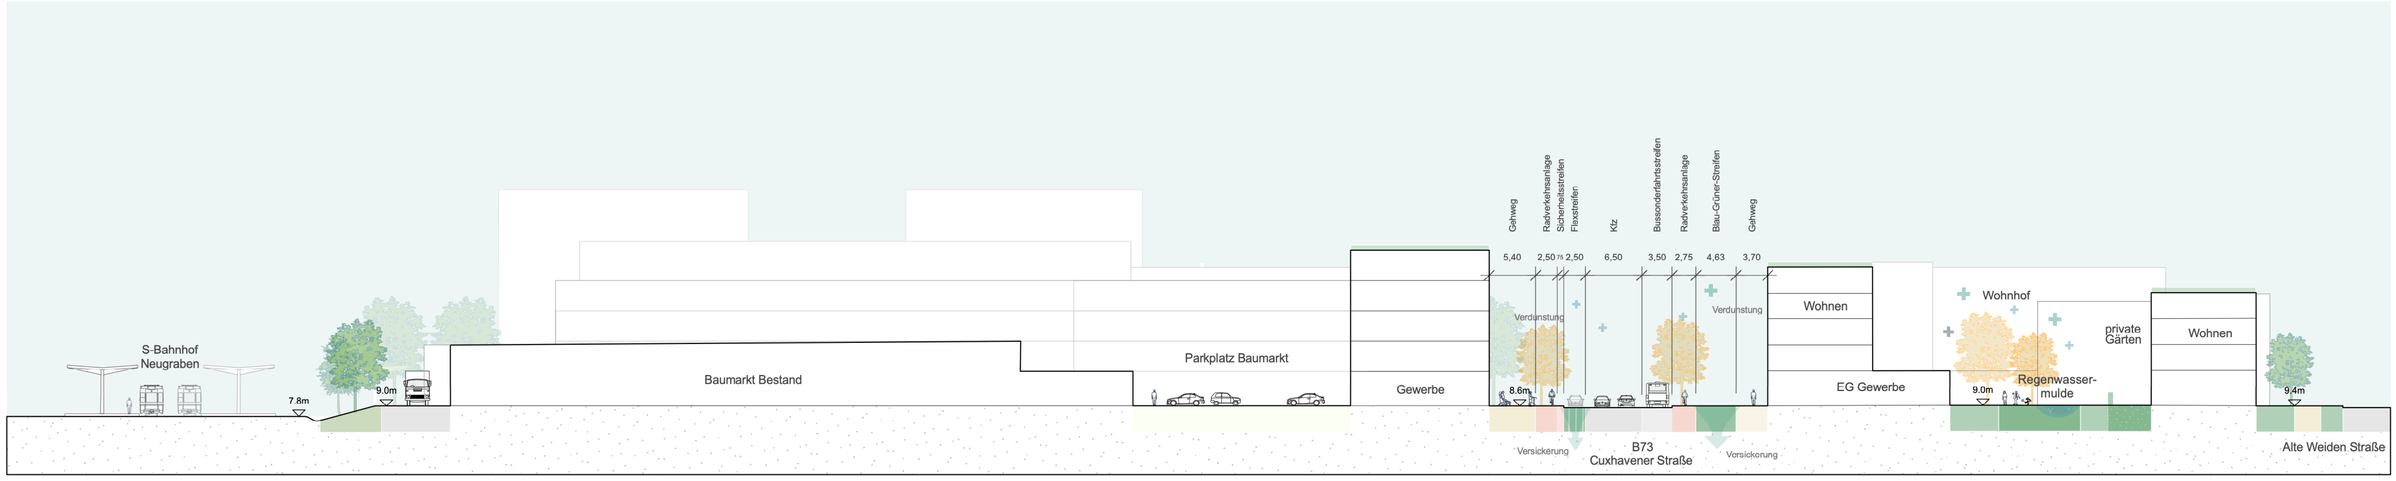

Schnitt Neugraben Variante Baumarkt Bestand I Grünanteil 22,1% (inklusive Flexstreifen)

M 1:500