


# Ausbauquerschnitt A-A bei Stat. 0+060

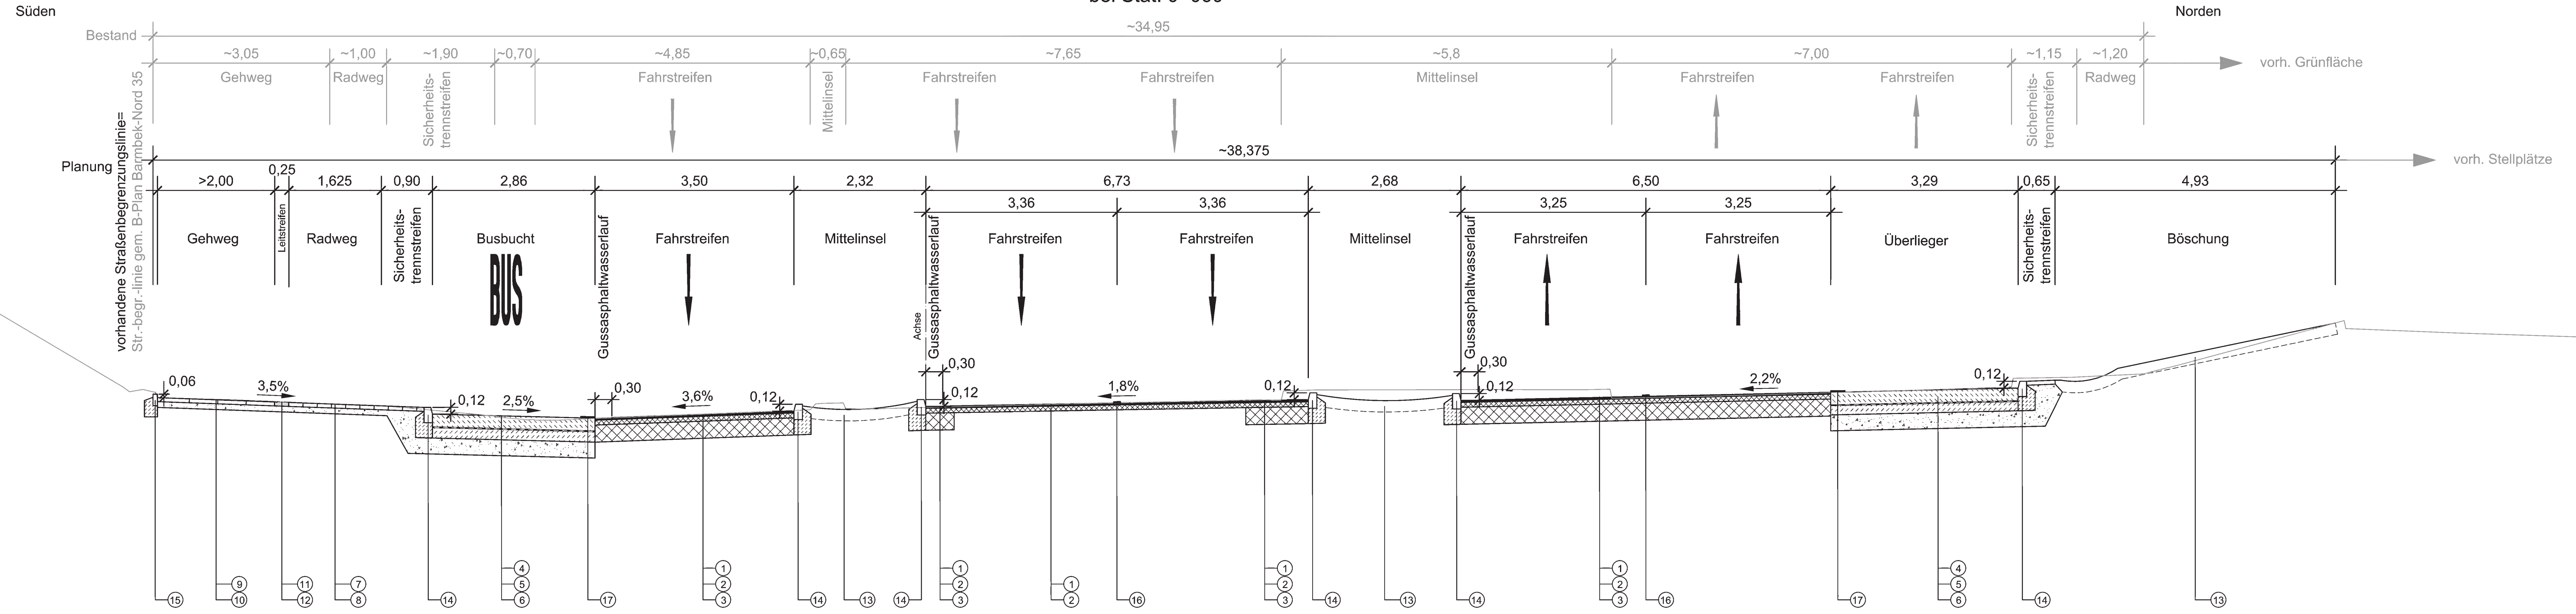

## LEGENDE

**Fahrbahn Belastungsklasse 32**  
gem. ER 1, 06/14, Anlage 1, Zeile D

- ① 3,5 cm SMA 8 Hmb
- ② 8,5 cm AC 16 B Hmb
- ③ 30,0 cm AC 22 T Hmb (2 Lagen)
- 42,0 cm Gesamtaufbau

**Busbucht / Haltestelle in Busanlagen**  
gem. ER 2, 05/10, Blatt 30, Bauweise 9-1,

- ④ 22,0 cm frühhochfester Straßenbeton mit Fließmittel gem. ZTV/St-Hmb.09, alle Felder bewehrt. Vlieszwischenlage gem. ZTV Beton-StB 07
- ⑤ 20,0 cm Verfestigung von HMV-Asche mit Zement
- ⑥ 28,0 cm grobkörnige Böden nach DIN 18196
- 70,0 cm Gesamtaufbau

**Radweg**  
gem. ER 2, 05/10, Blatt 20, Bauweise 2-1

- ⑦ 7,0 cm Rote Pflastersteine aus Beton 25/25; 25/12,5; 25/37,5 cm
- ⑧ 10,0 cm grobkörnige Böden nach DIN 18196
- 17,0 cm Gesamtaufbau

**Gehweg**  
gem. ER 2, 05/10, Blatt 19, Bauweise 1-1

- ⑨ 7,0 cm Platten aus Beton 50/50, 50/75, 50/25 cm
- ⑩ 10,0 cm grobkörnige Böden nach DIN 18196
- 17,0 cm Gesamtaufbau

**Leitstreifen (Bodenindikatoren)**  
gem. PLAST 10

- ⑪ 7,0 cm Rippenplatten aus Beton, weiß, talbündig
- ⑫ 10,0 cm grobkörnige Böden nach DIN 18196
- 17,0 cm Gesamtaufbau

**Grünflächen / Mittelinsel**

- ⑬ 20,0 cm Oberboden

**Randbefassung**  
gem. ER 3, 05/06, Anlage 2 und 4

- ⑭ Hochbordsteine aus Granit 12/15/25 cm mit Fundament und Rückenstütze aus Beton C 12/15
- ⑮ Tiefbordsteine aus Beton 8/20 cm mit Fundament und Rückenstütze aus Beton C 12/15

- ⑯ Fahrbahnmarkierung 12 cm breit
- ⑰ Fahrbahnmarkierung 25 cm breit

Ausführungsplanung

Bearbeitet	Gezeichnet	Geprüft	Aufgestellt
11.01.2018	11.01.2018	05.02.2018	05.02.2018
Name			

Index	Änderungen und Ergänzungen	Bearbeitet	Datum

**FREIE UND HANSESTADT HAMBURG**  
Landesbetrieb Straßen, Brücken und Gewässer

- GF/PB -

Baumaßnahme: <b>Busbeschleunigungsprogramm MetroBus-Linie 20</b>	Aufgestellt: [Redacted]
Teilbaumaßnahme: <b>Umplanung der Knotenpunkte Hebebrandstraße / Rübenkamp</b>	Datum: <b>07.02.2018</b>
Planinhalt: <b>Ausbauquerschnitt A-A Stat. 0+060 Hebebrandstraße</b>	Geprüft: [Redacted]
Zeichnungs-Nr.: <b>14/11435-25-01</b>	Datum: <b>08.02.2018</b>
Maßstab: <b>1 : 50</b>	Gesehen: [Redacted]
	Datum: <b>08.02.2018</b>